




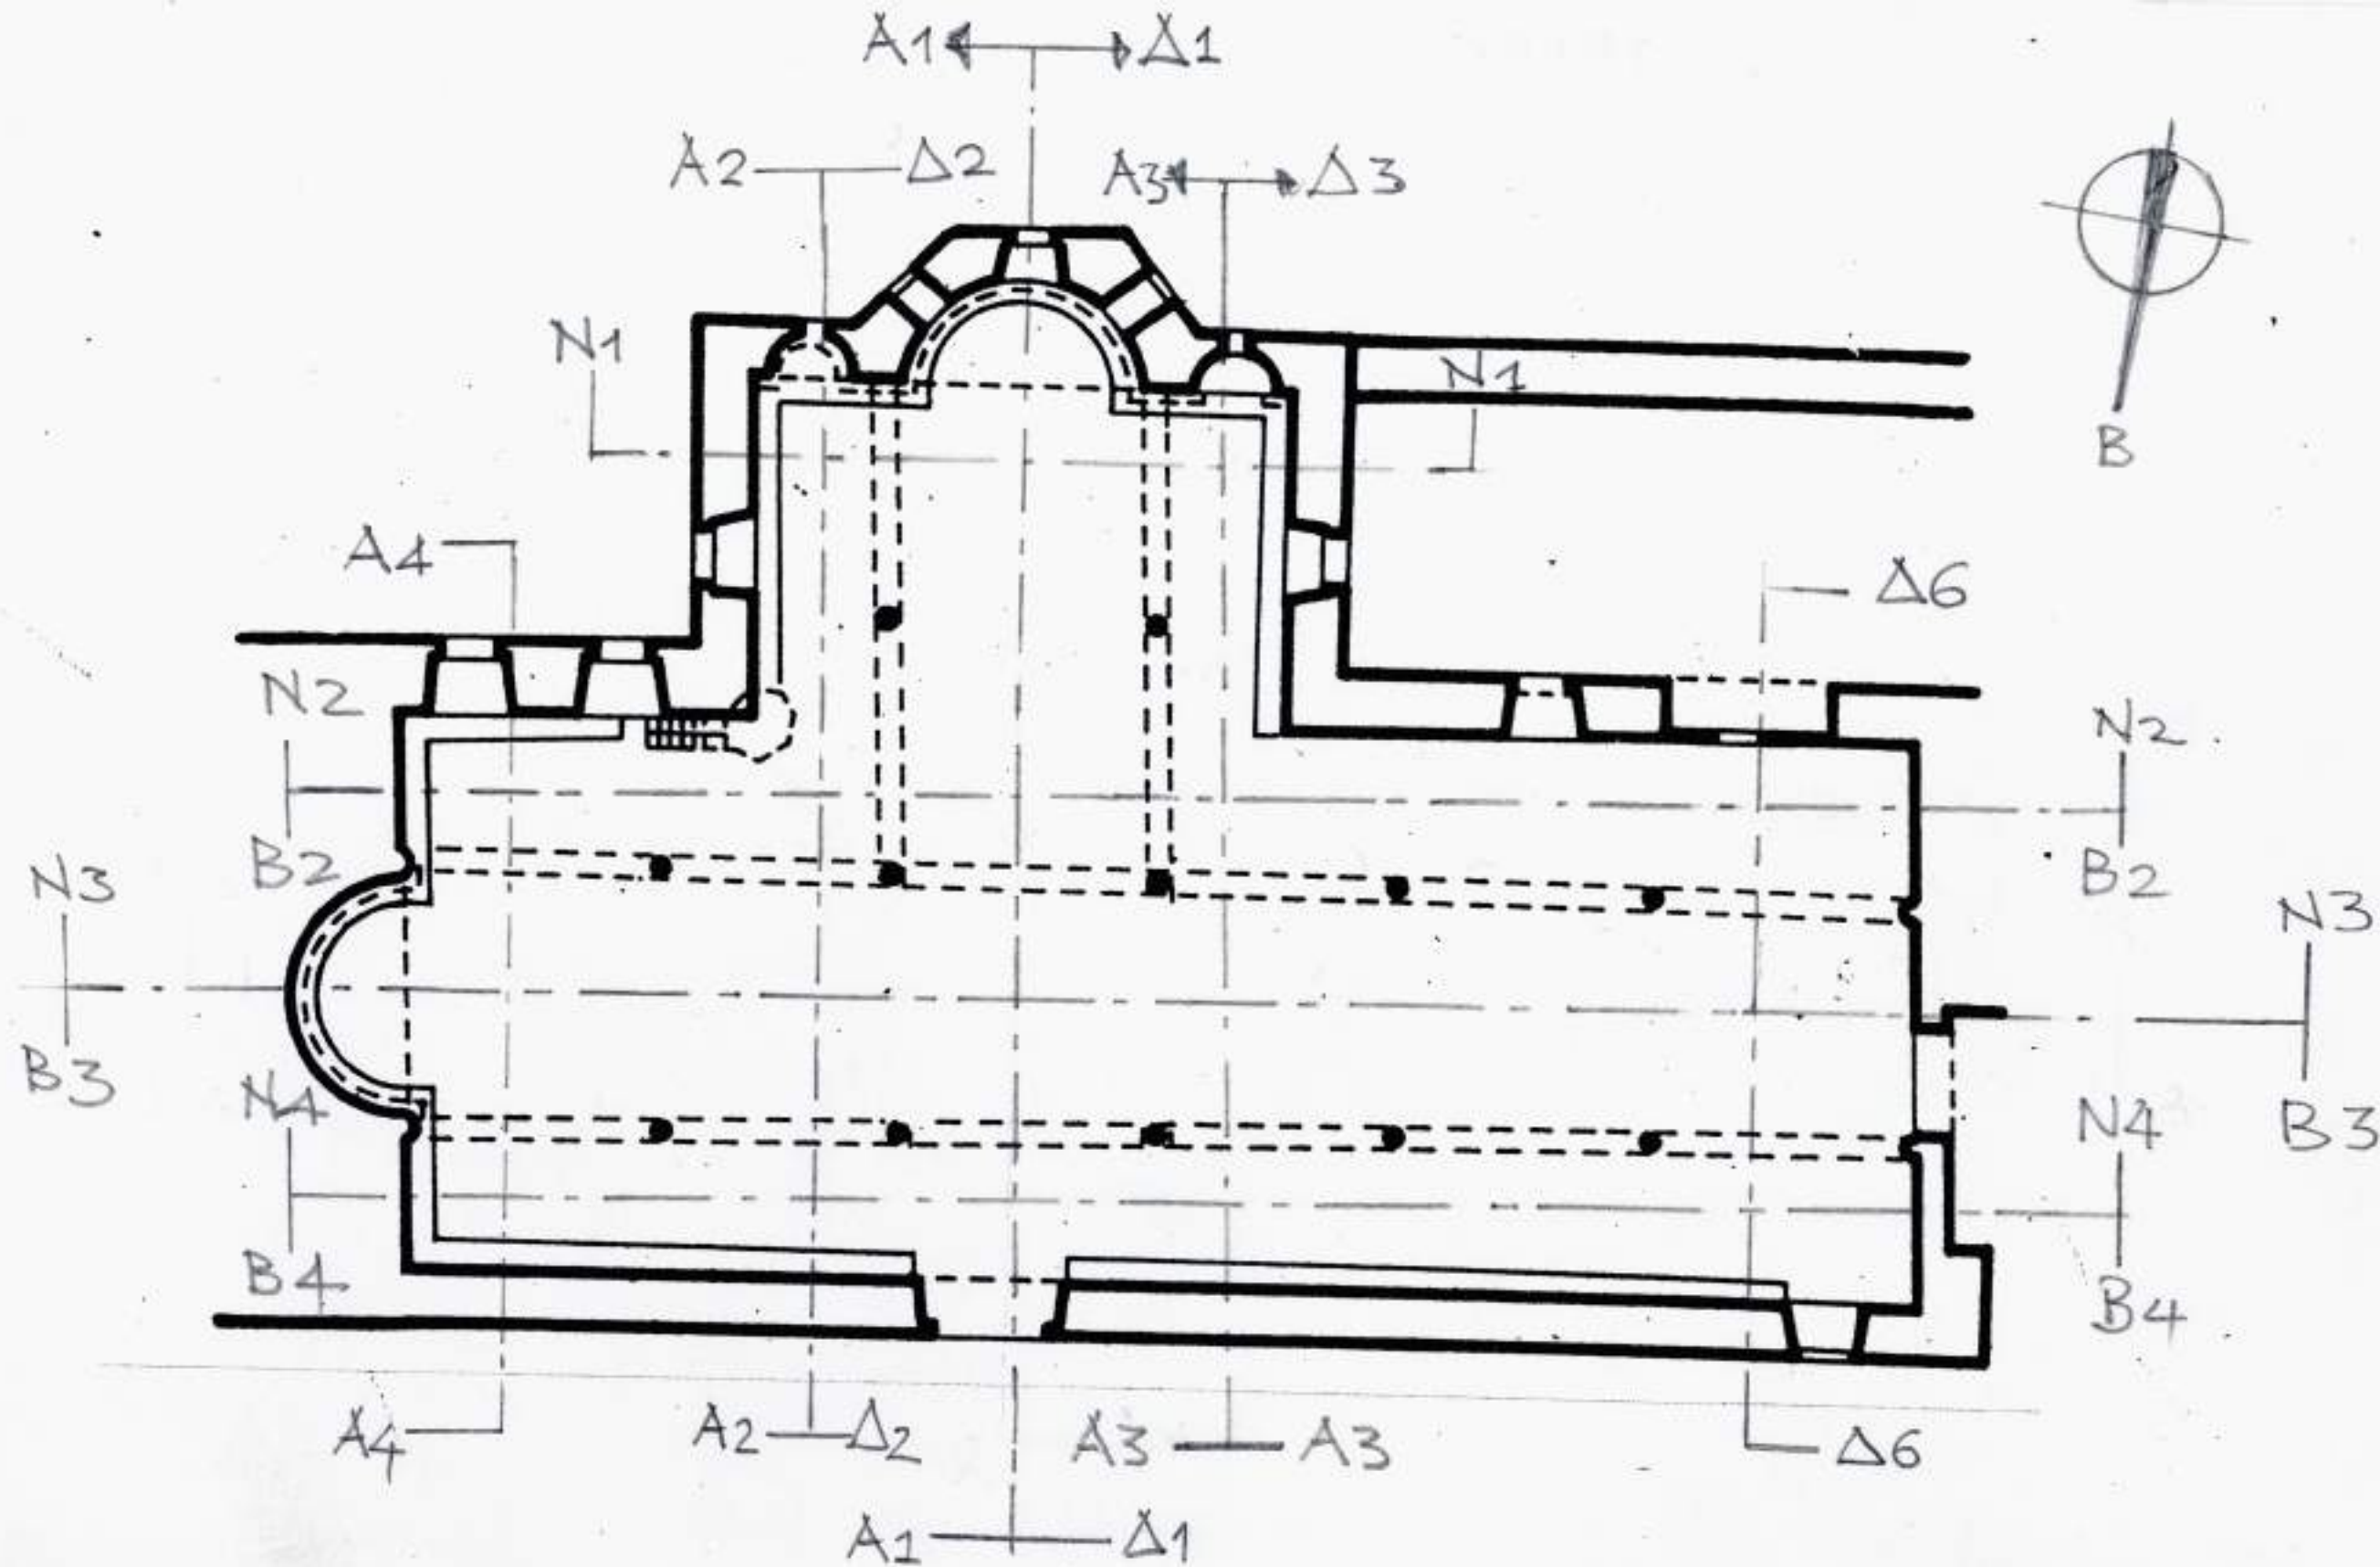

ΤΡΑΠΕΖΑ ΣΙΦΝΟΤΑΜΟΥ
ΚΑΤΟΨΗ