


Κύρια (23)

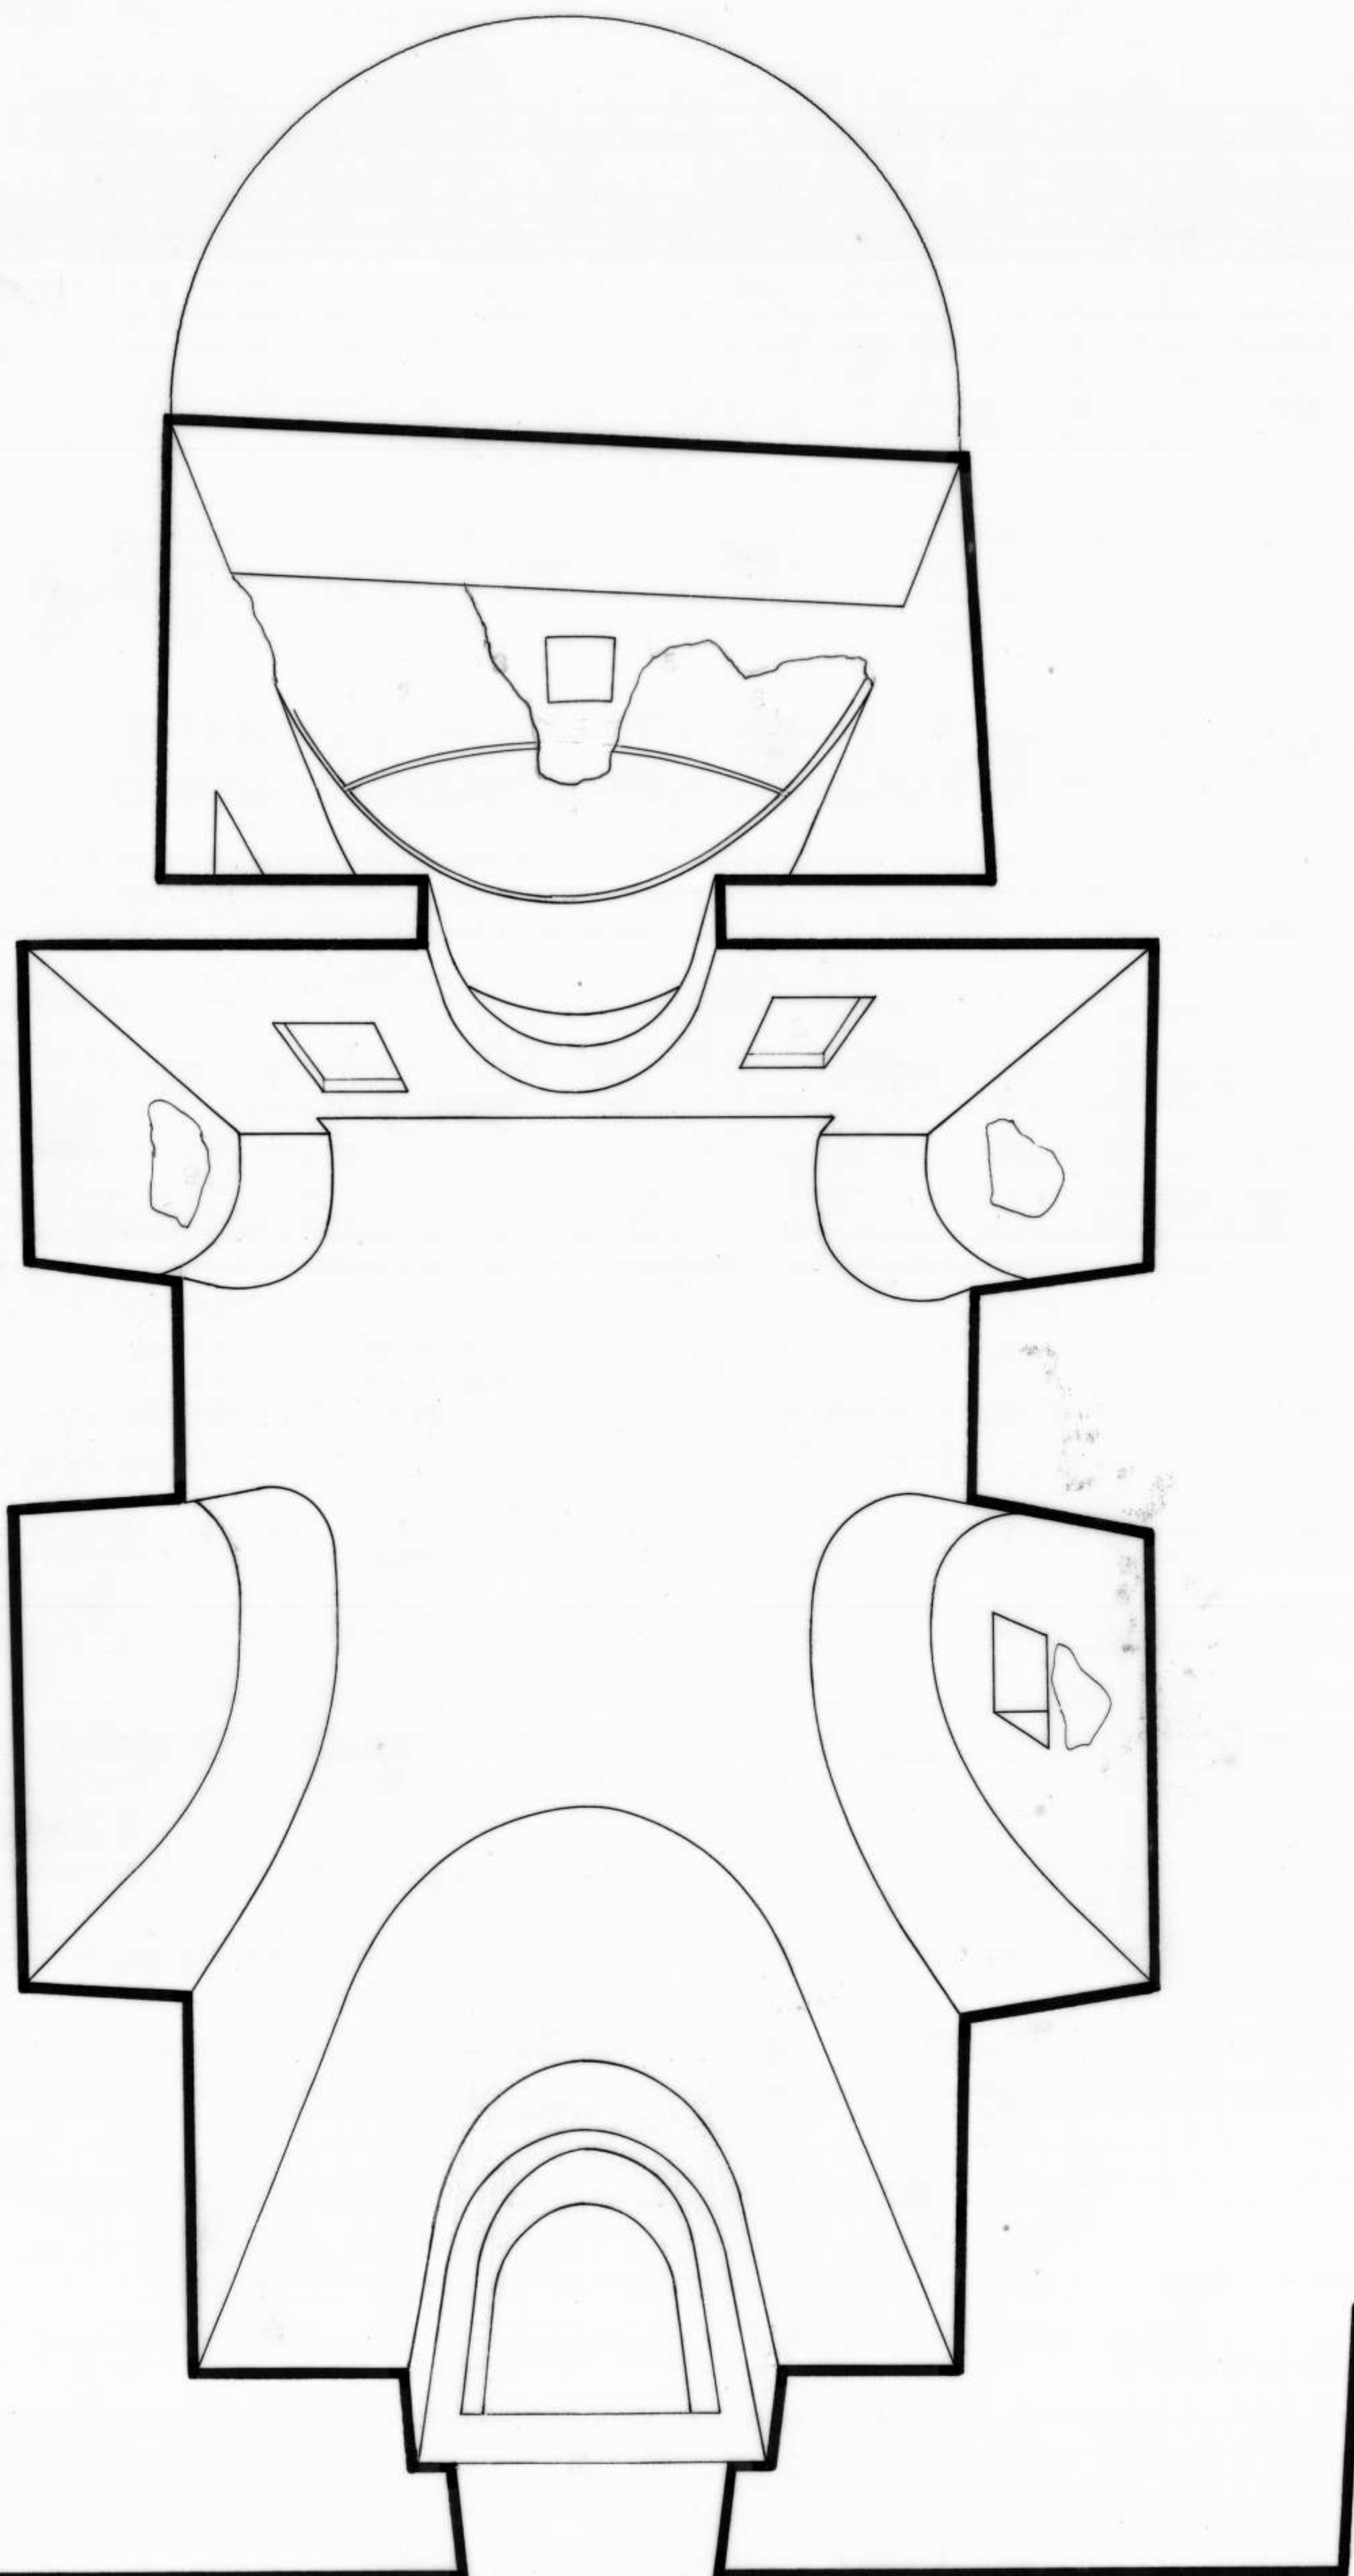

9/12

ΖΑΧΟΠΟΥΛΟΥ ΠΑΝ.
ΑΡΧΙΤΕΚΤΩΝ

0 0.5 1 2 μ

ΑΓ. ΚΥΡΙΑΚΗ (ΠΟΤΑΜΟΣ)

ΑΚΑΔΗΜΙΑ



51/15