


ΚΥΘΗΡΑ (35) 34

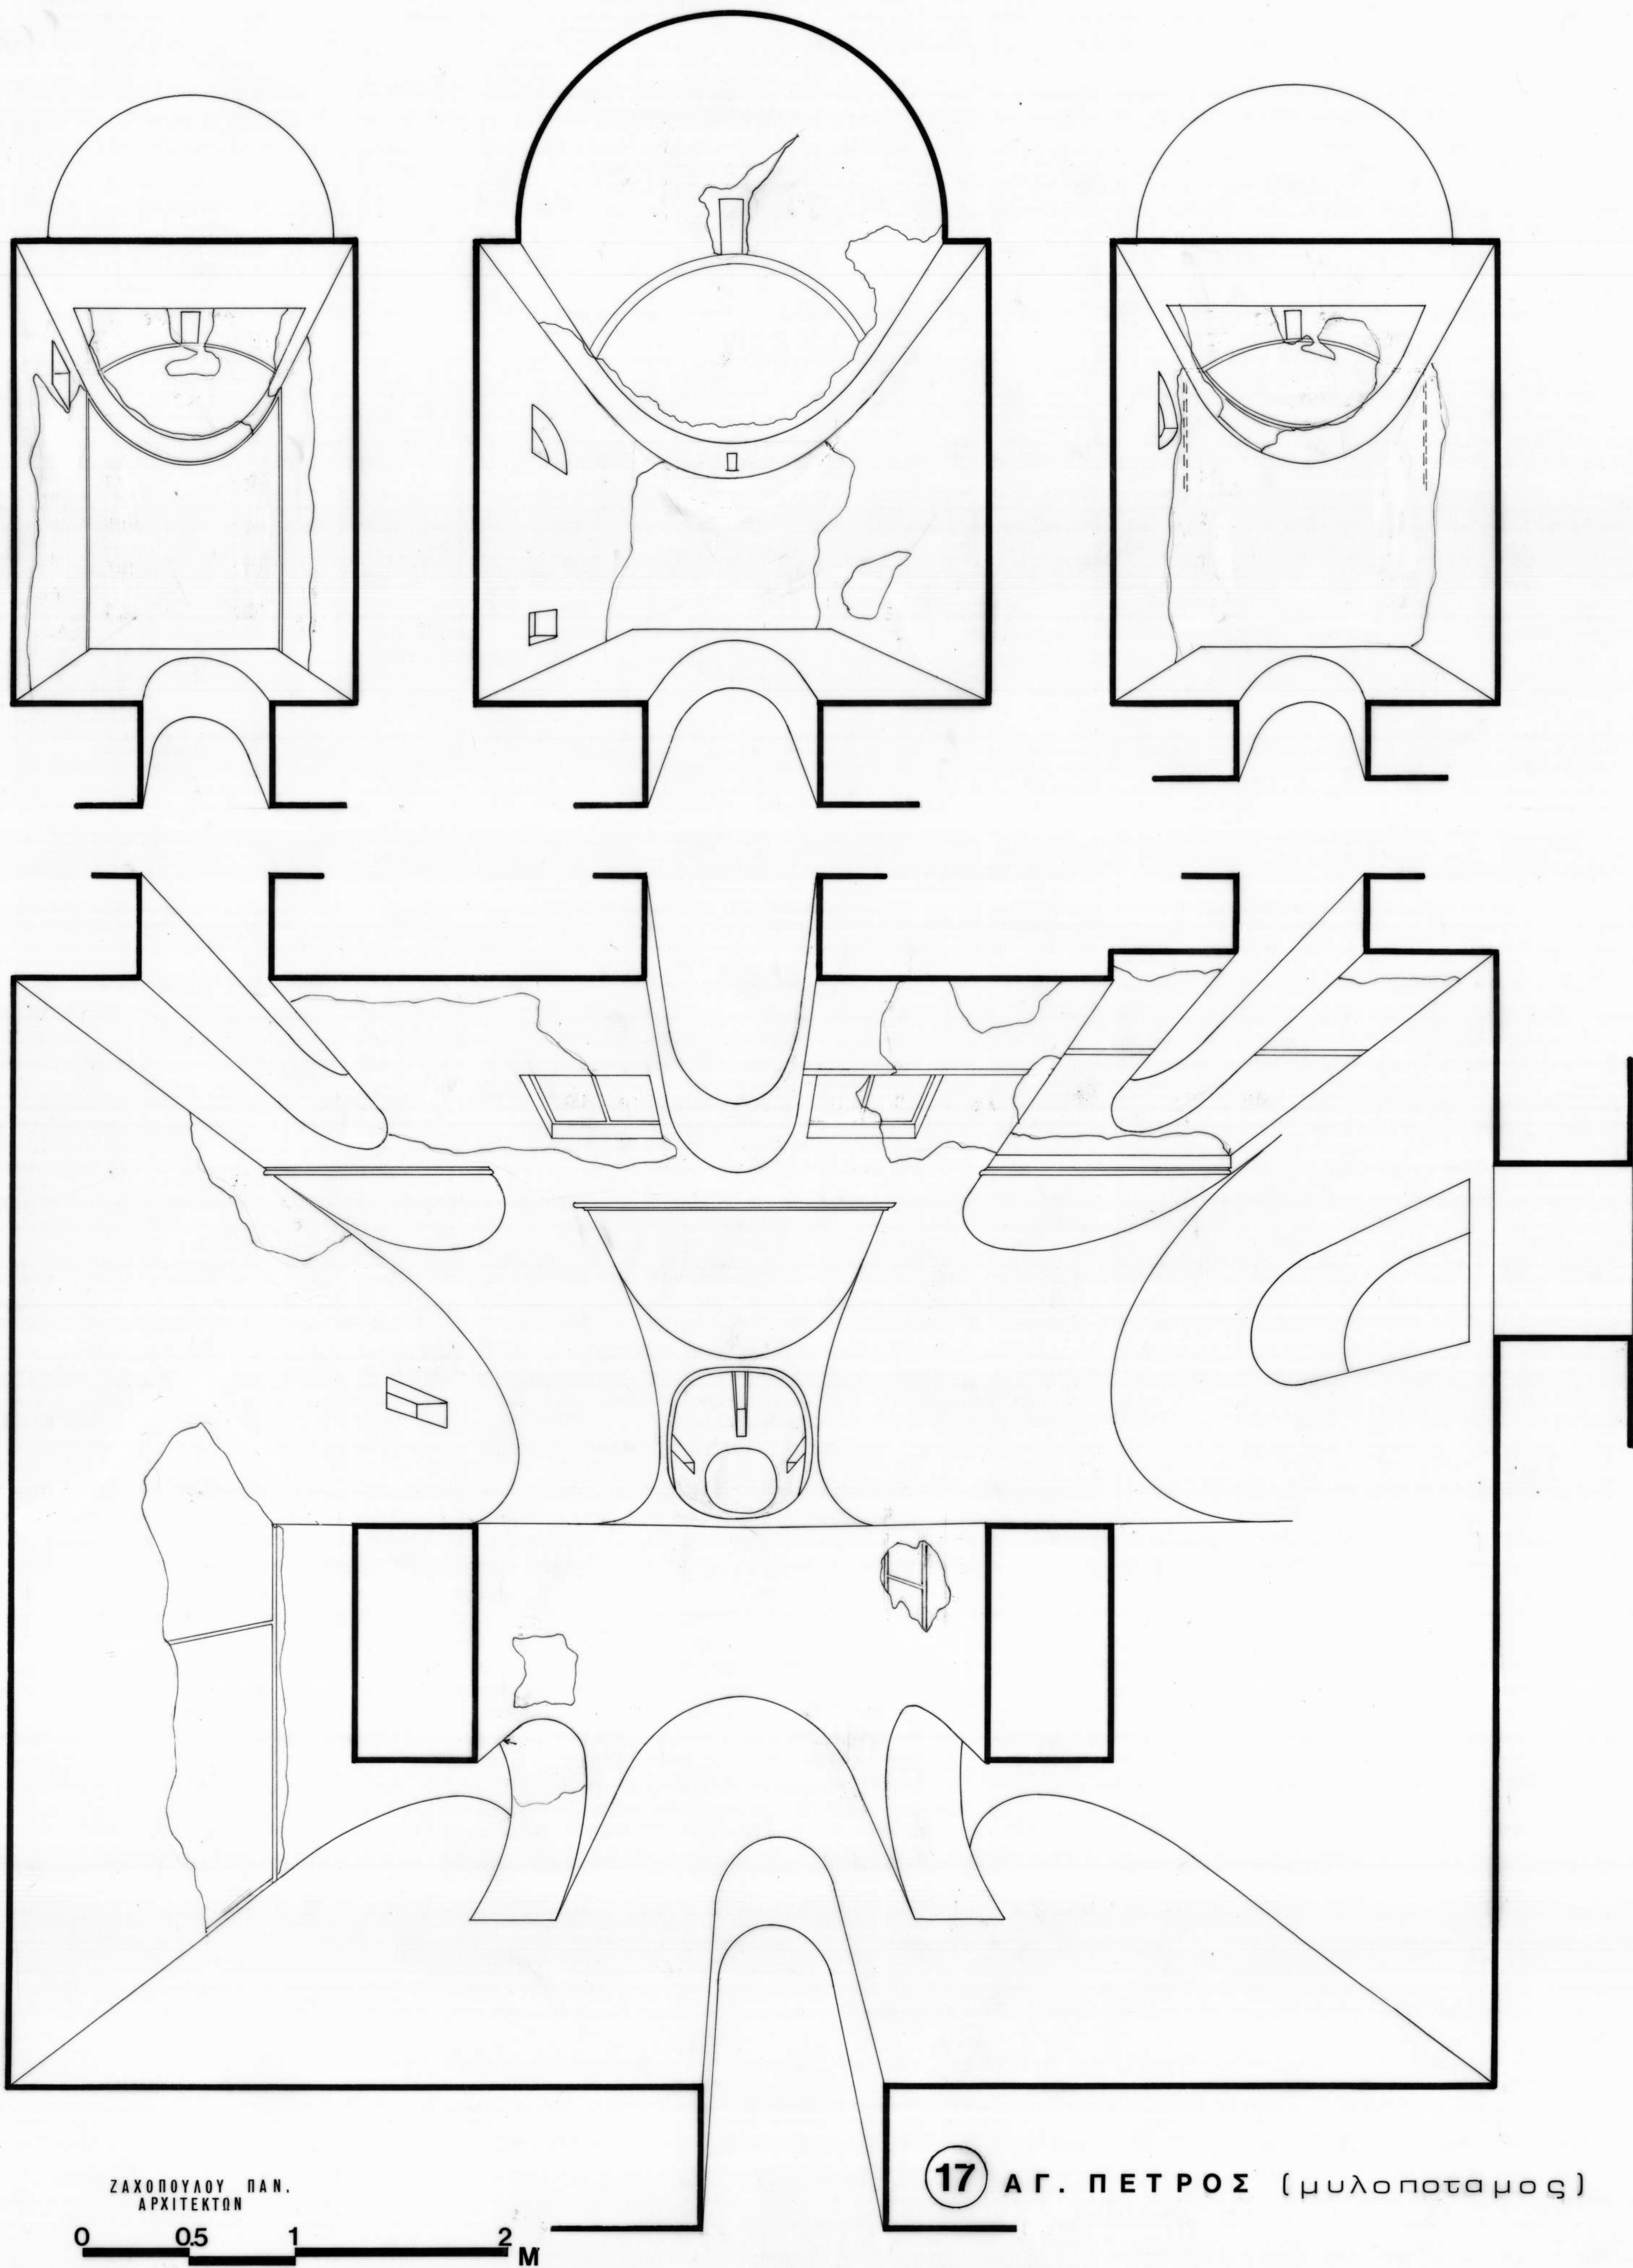

ΖΑΧΟΠΟΥΛΟΥ ΠΑΝ.
ΑΡΧΙΤΕΚΤΩΝ

0 0.5 1 2 M



28/0

ΑΚΑΔΗΜΙΑ



a/a 33

ΑΘΗΝΩΝ