


ΚΥΘΗΡΑ (3β)

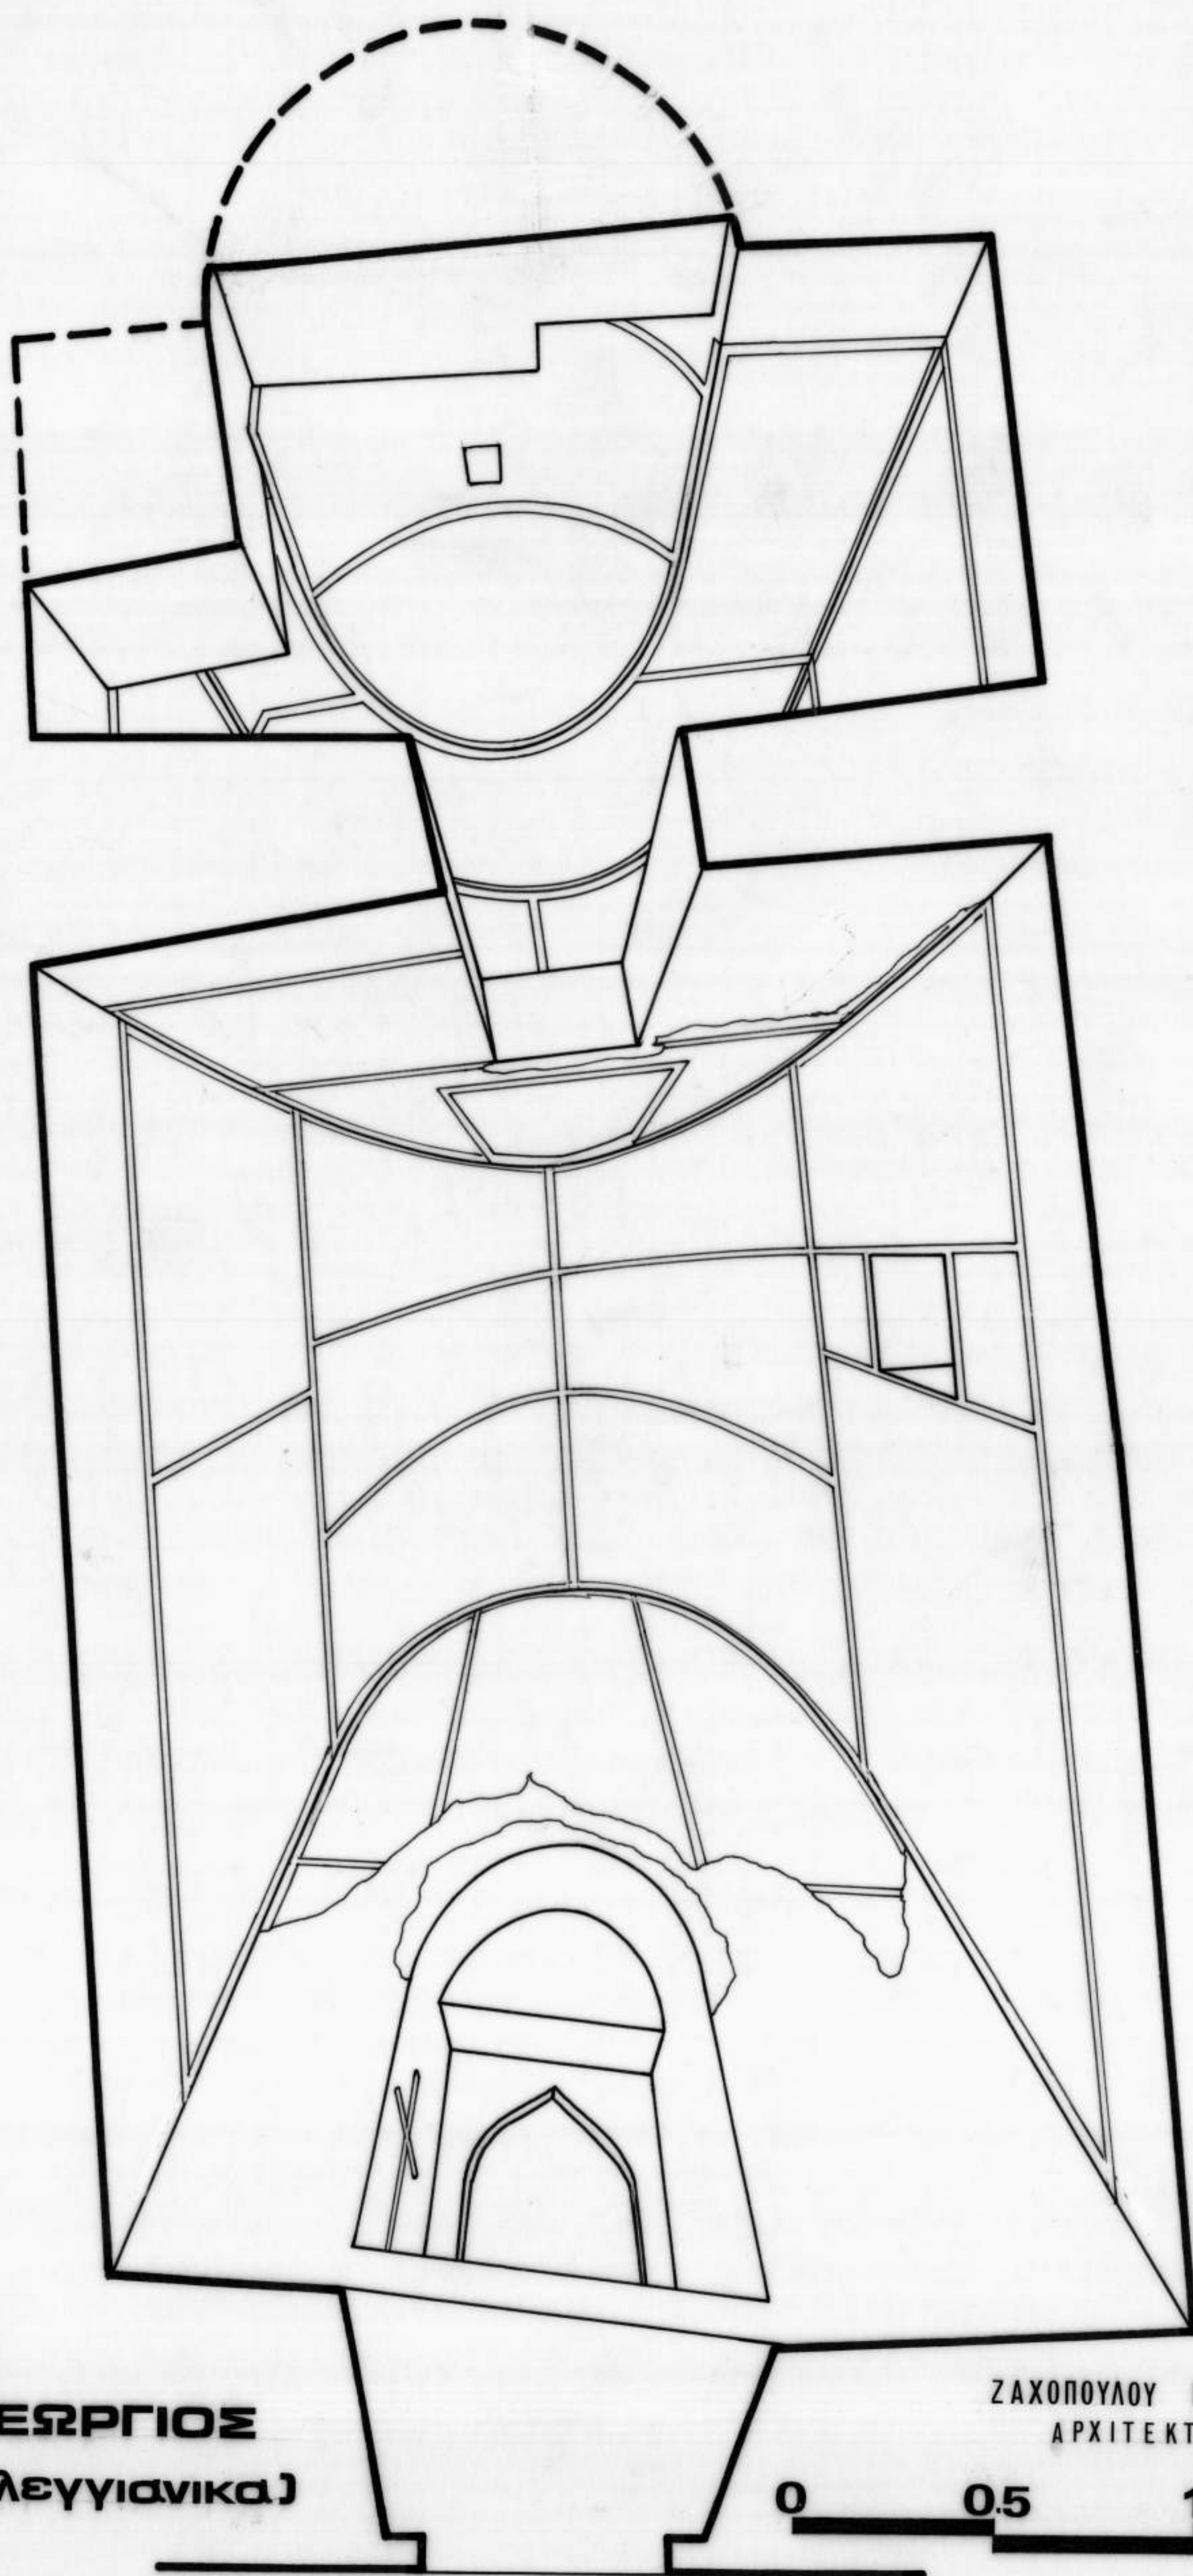

28 II

ΑΓ. ΓΕΩΡΓΙΟΣ
(Περλεγγιανικά)

ΖΑΧΟΠΟΥΛΟΥ ΠΑΝ.
ΑΡΧΙΤΕΚΤΟΝ

0 0.5 1 2m



28 1/2

ΑΚΑΔΗΜΙΑ



ΑΘΗΝΑ

α/α 35