
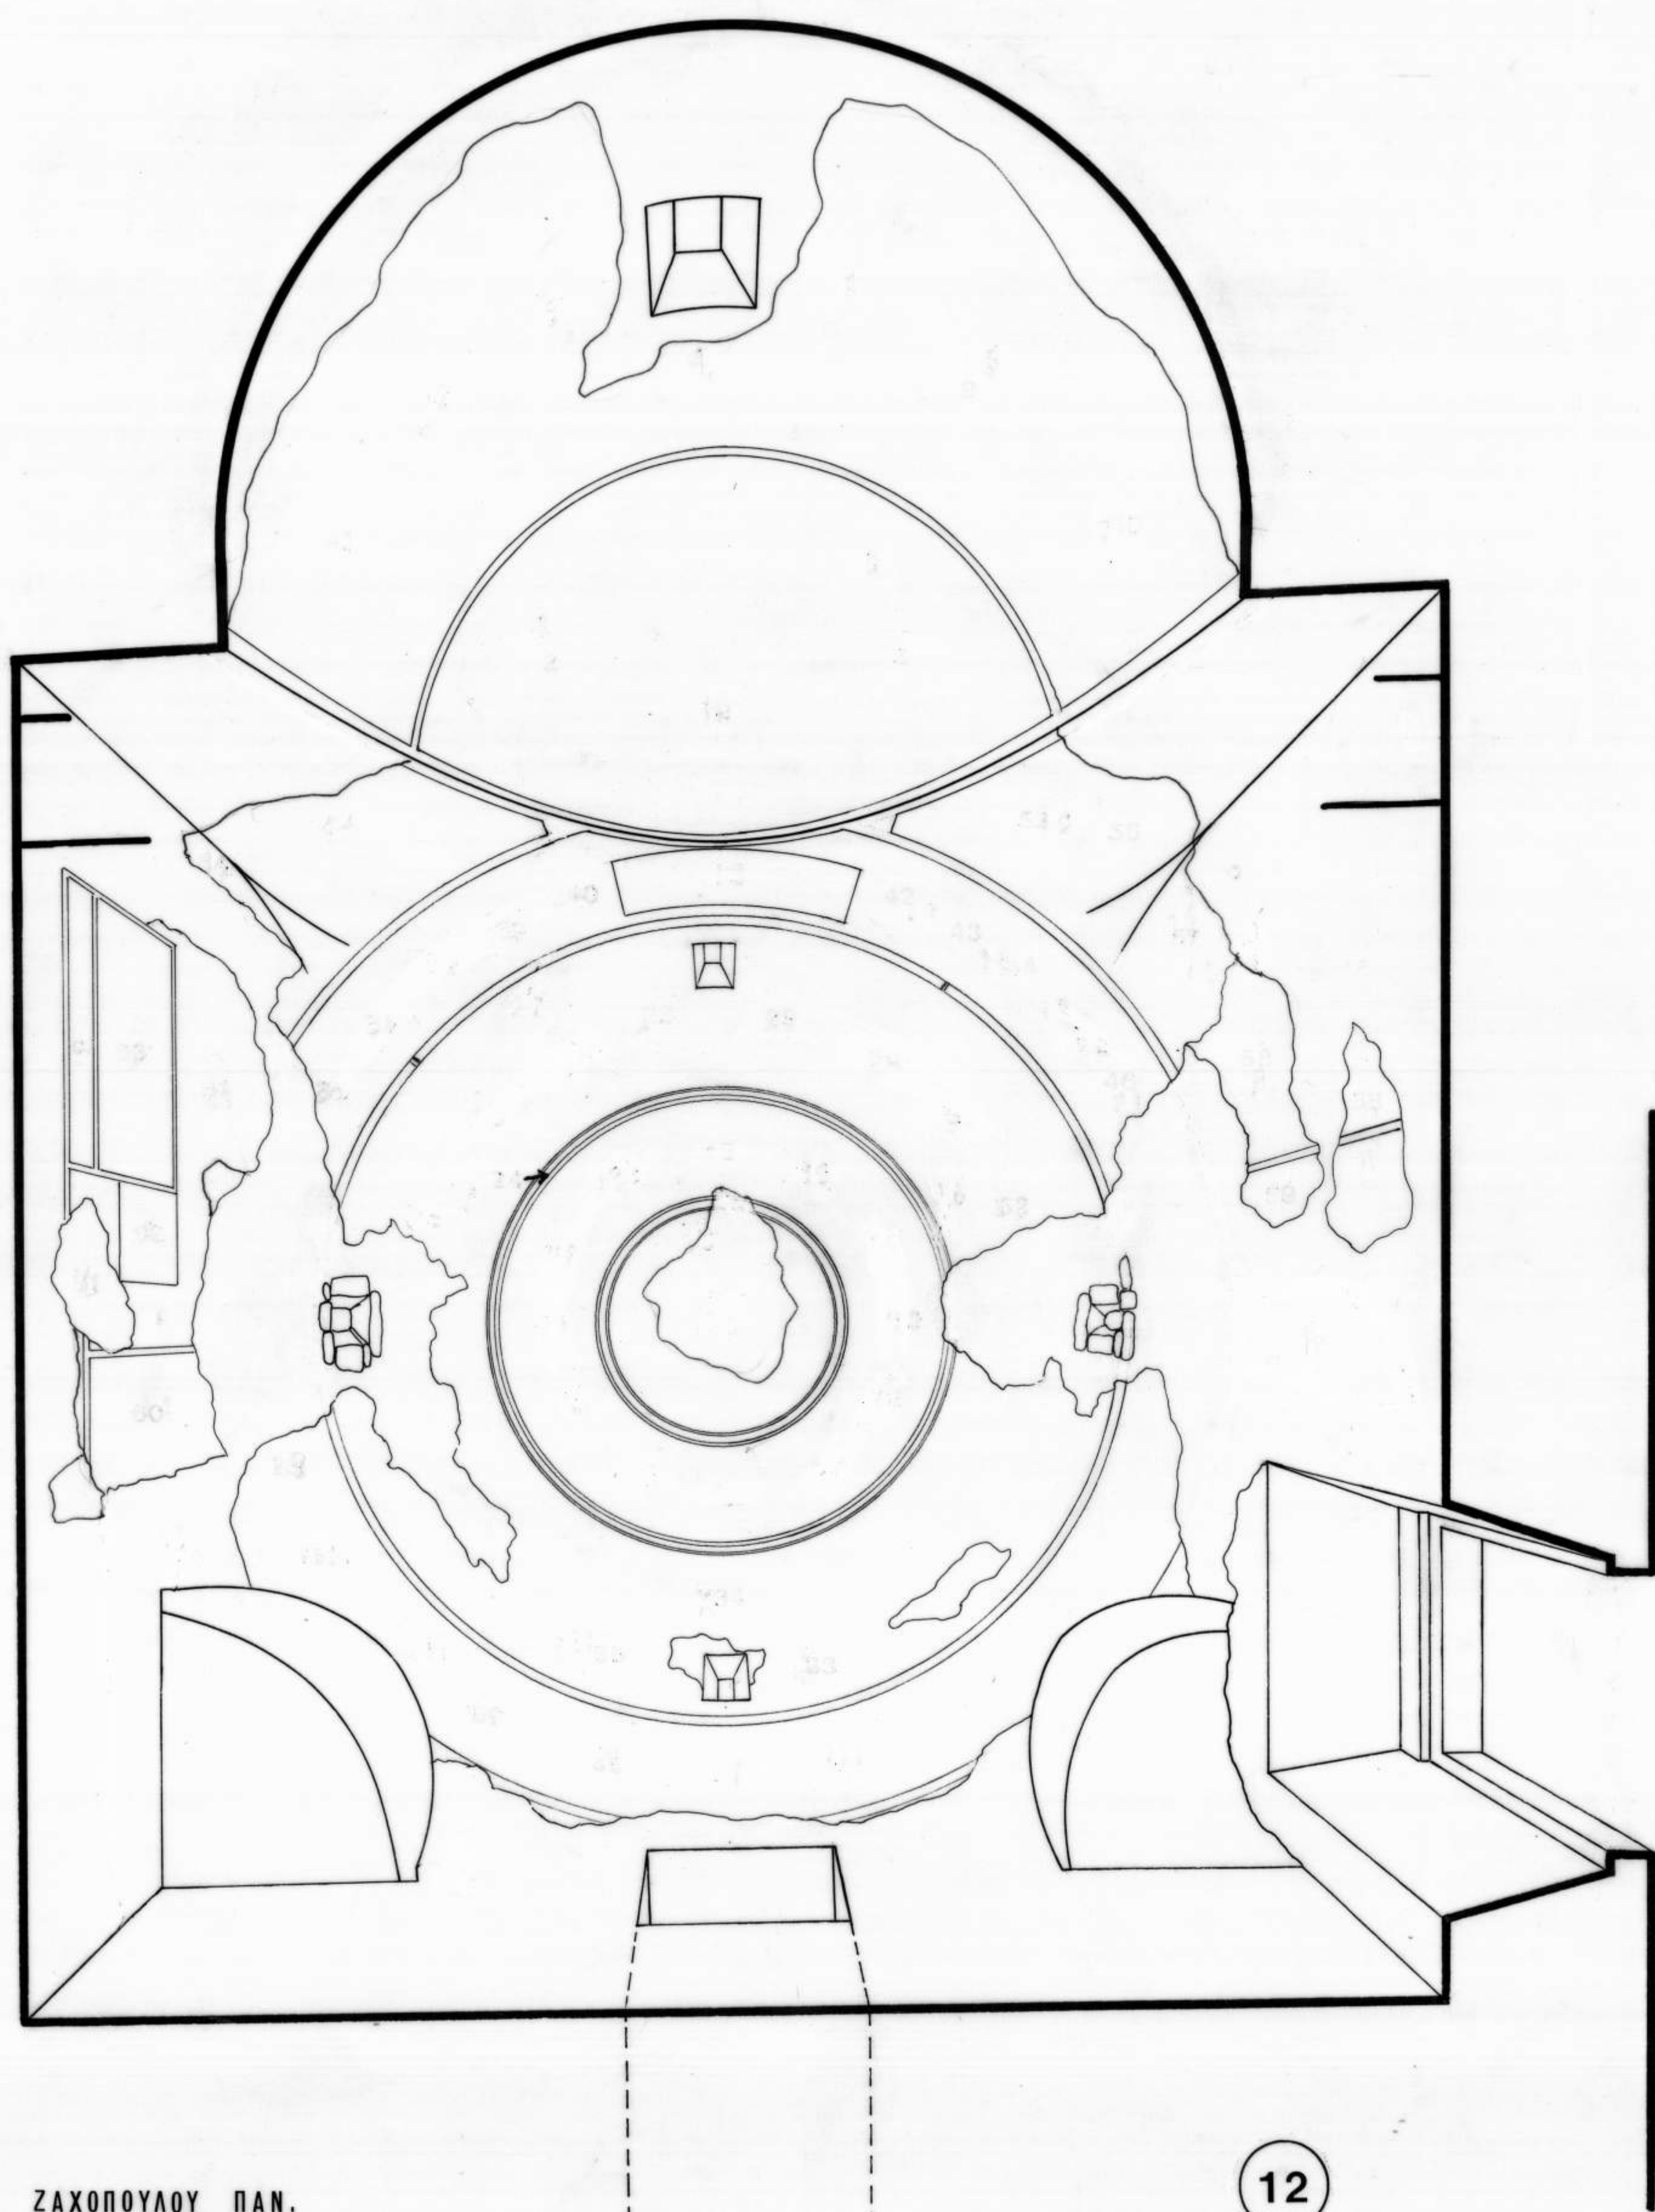


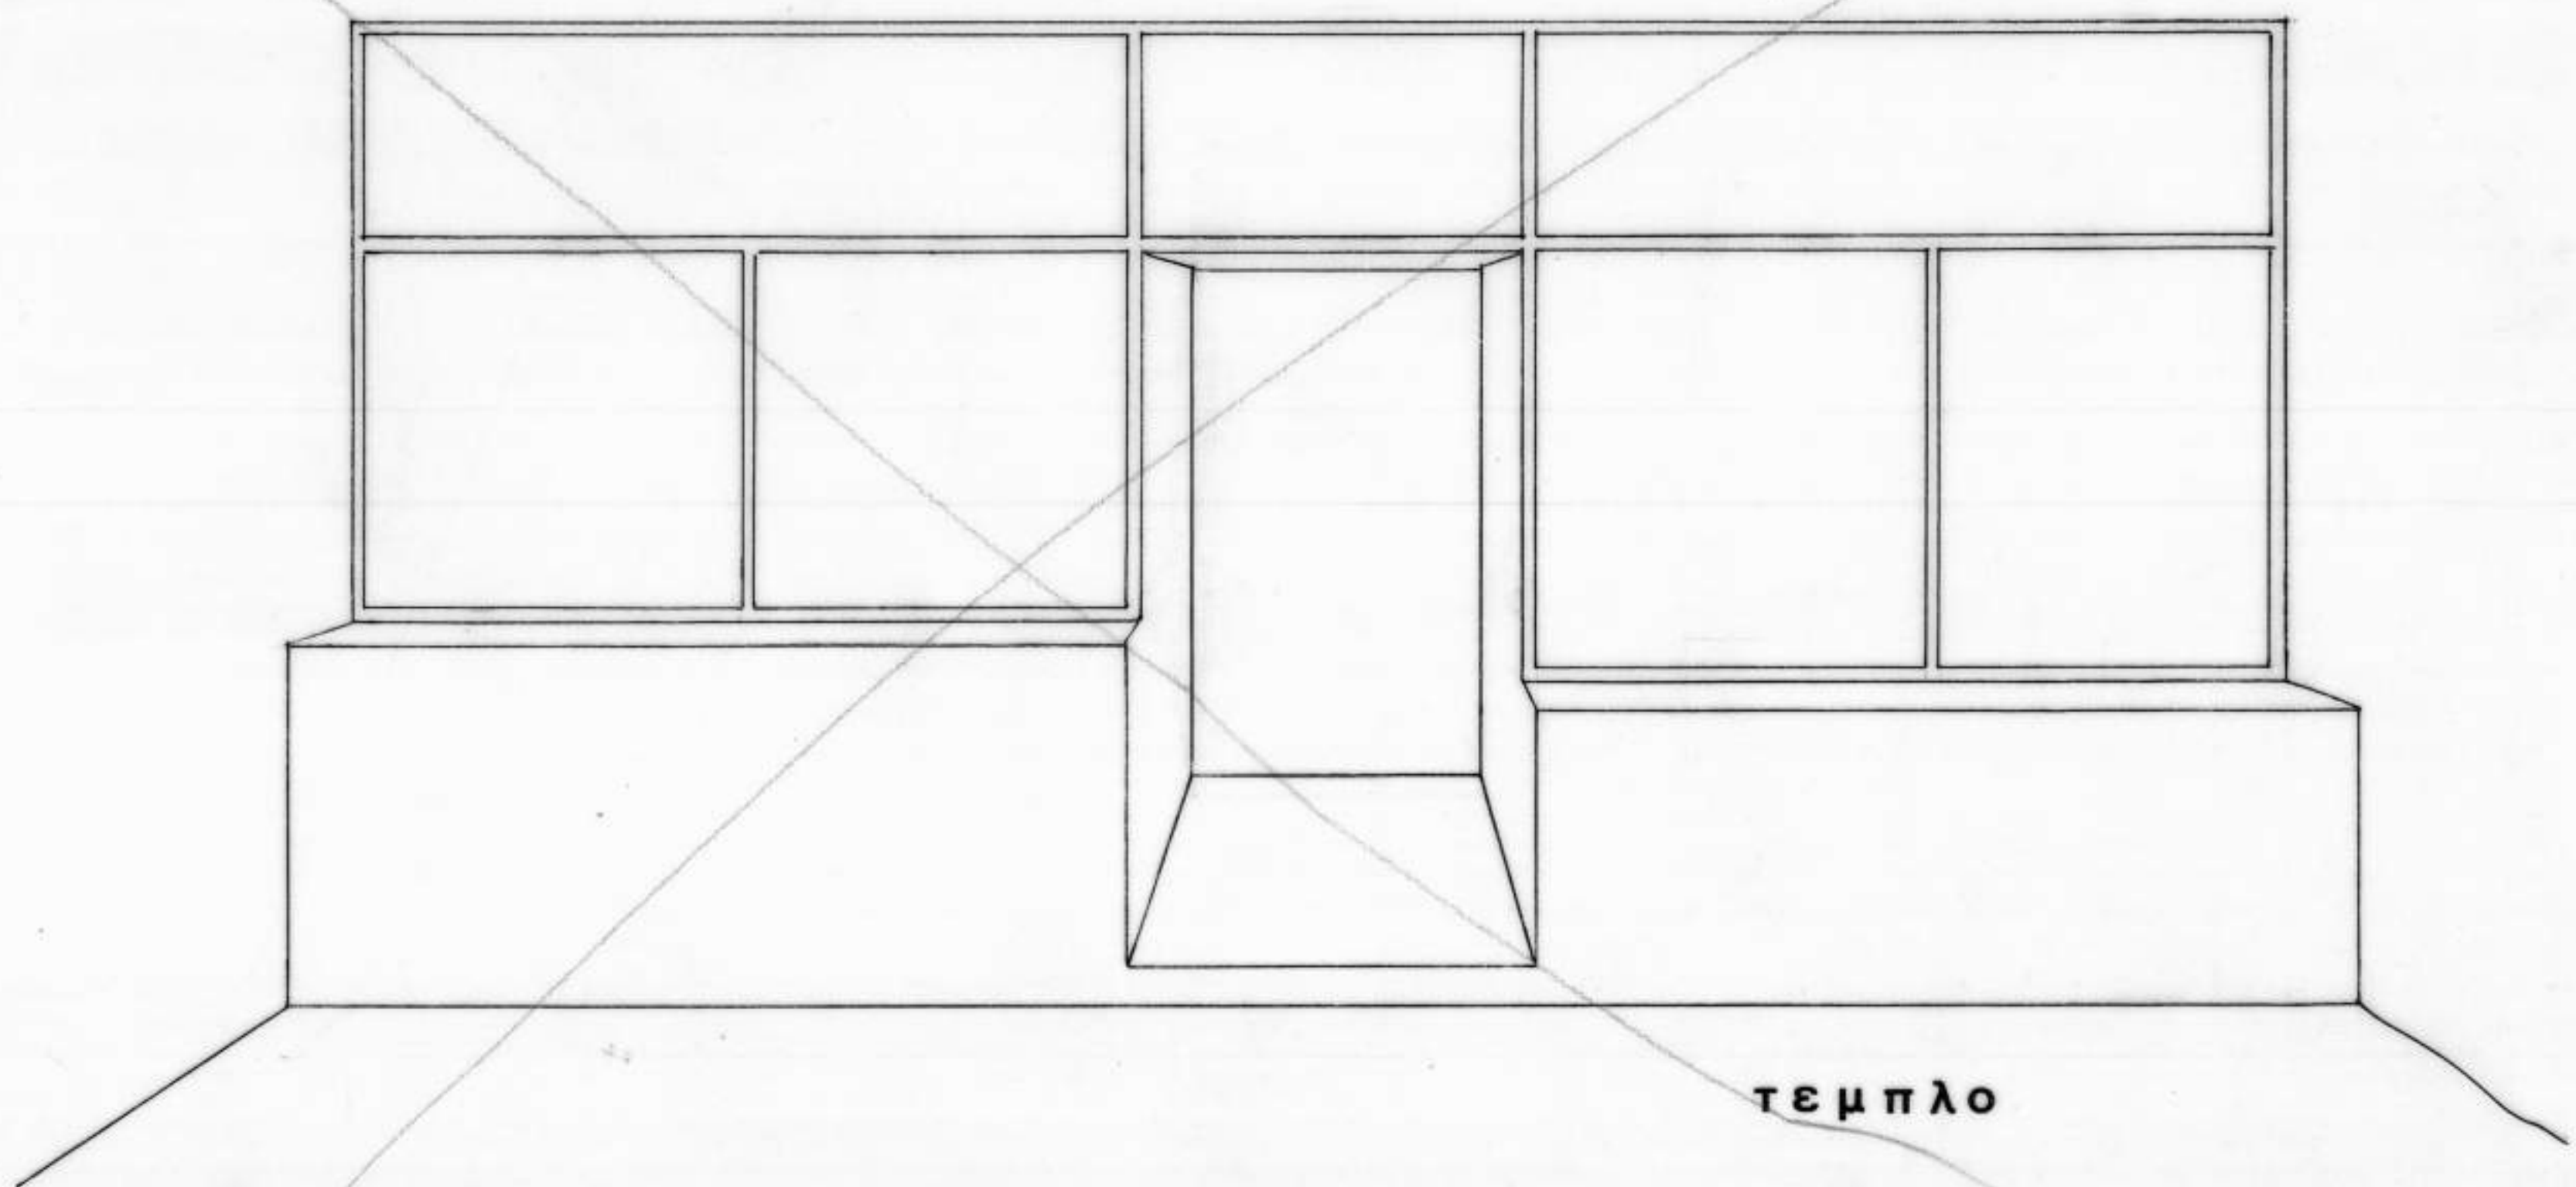

ΖΑΧΟΠΟΥΛΟΥ ΠΑΝ.
ΑΡΧΙΤΕΚΤΩΝ



0 0.5 1 2 μ

12

ΑΓ. ΔΗΜΗΤΡΙΟΣ (καμπιάνικα)



9/4/6

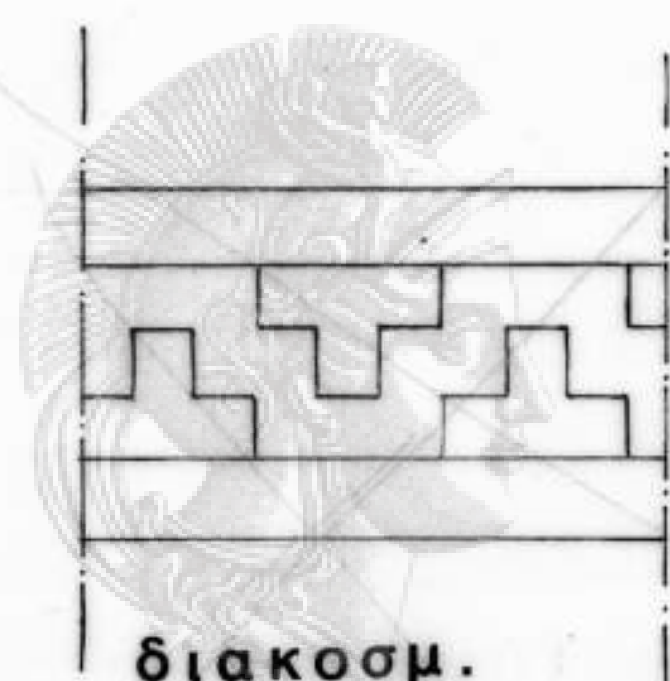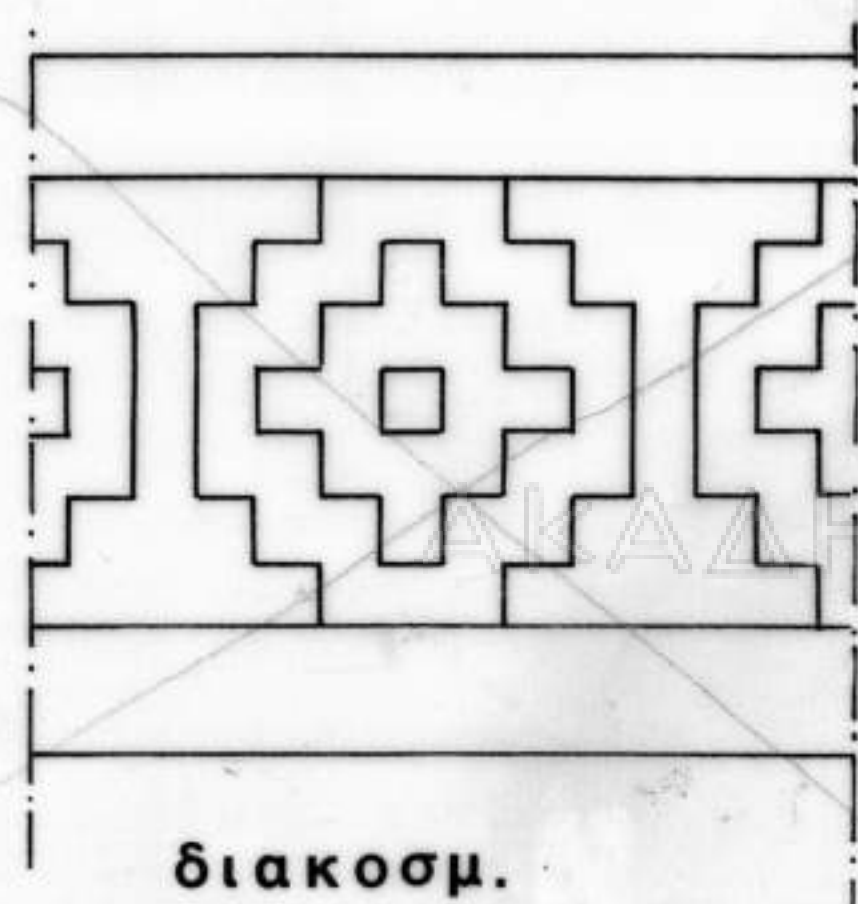

αφα 40

ΑΘΗΝΩΝ