


45
4
180 2

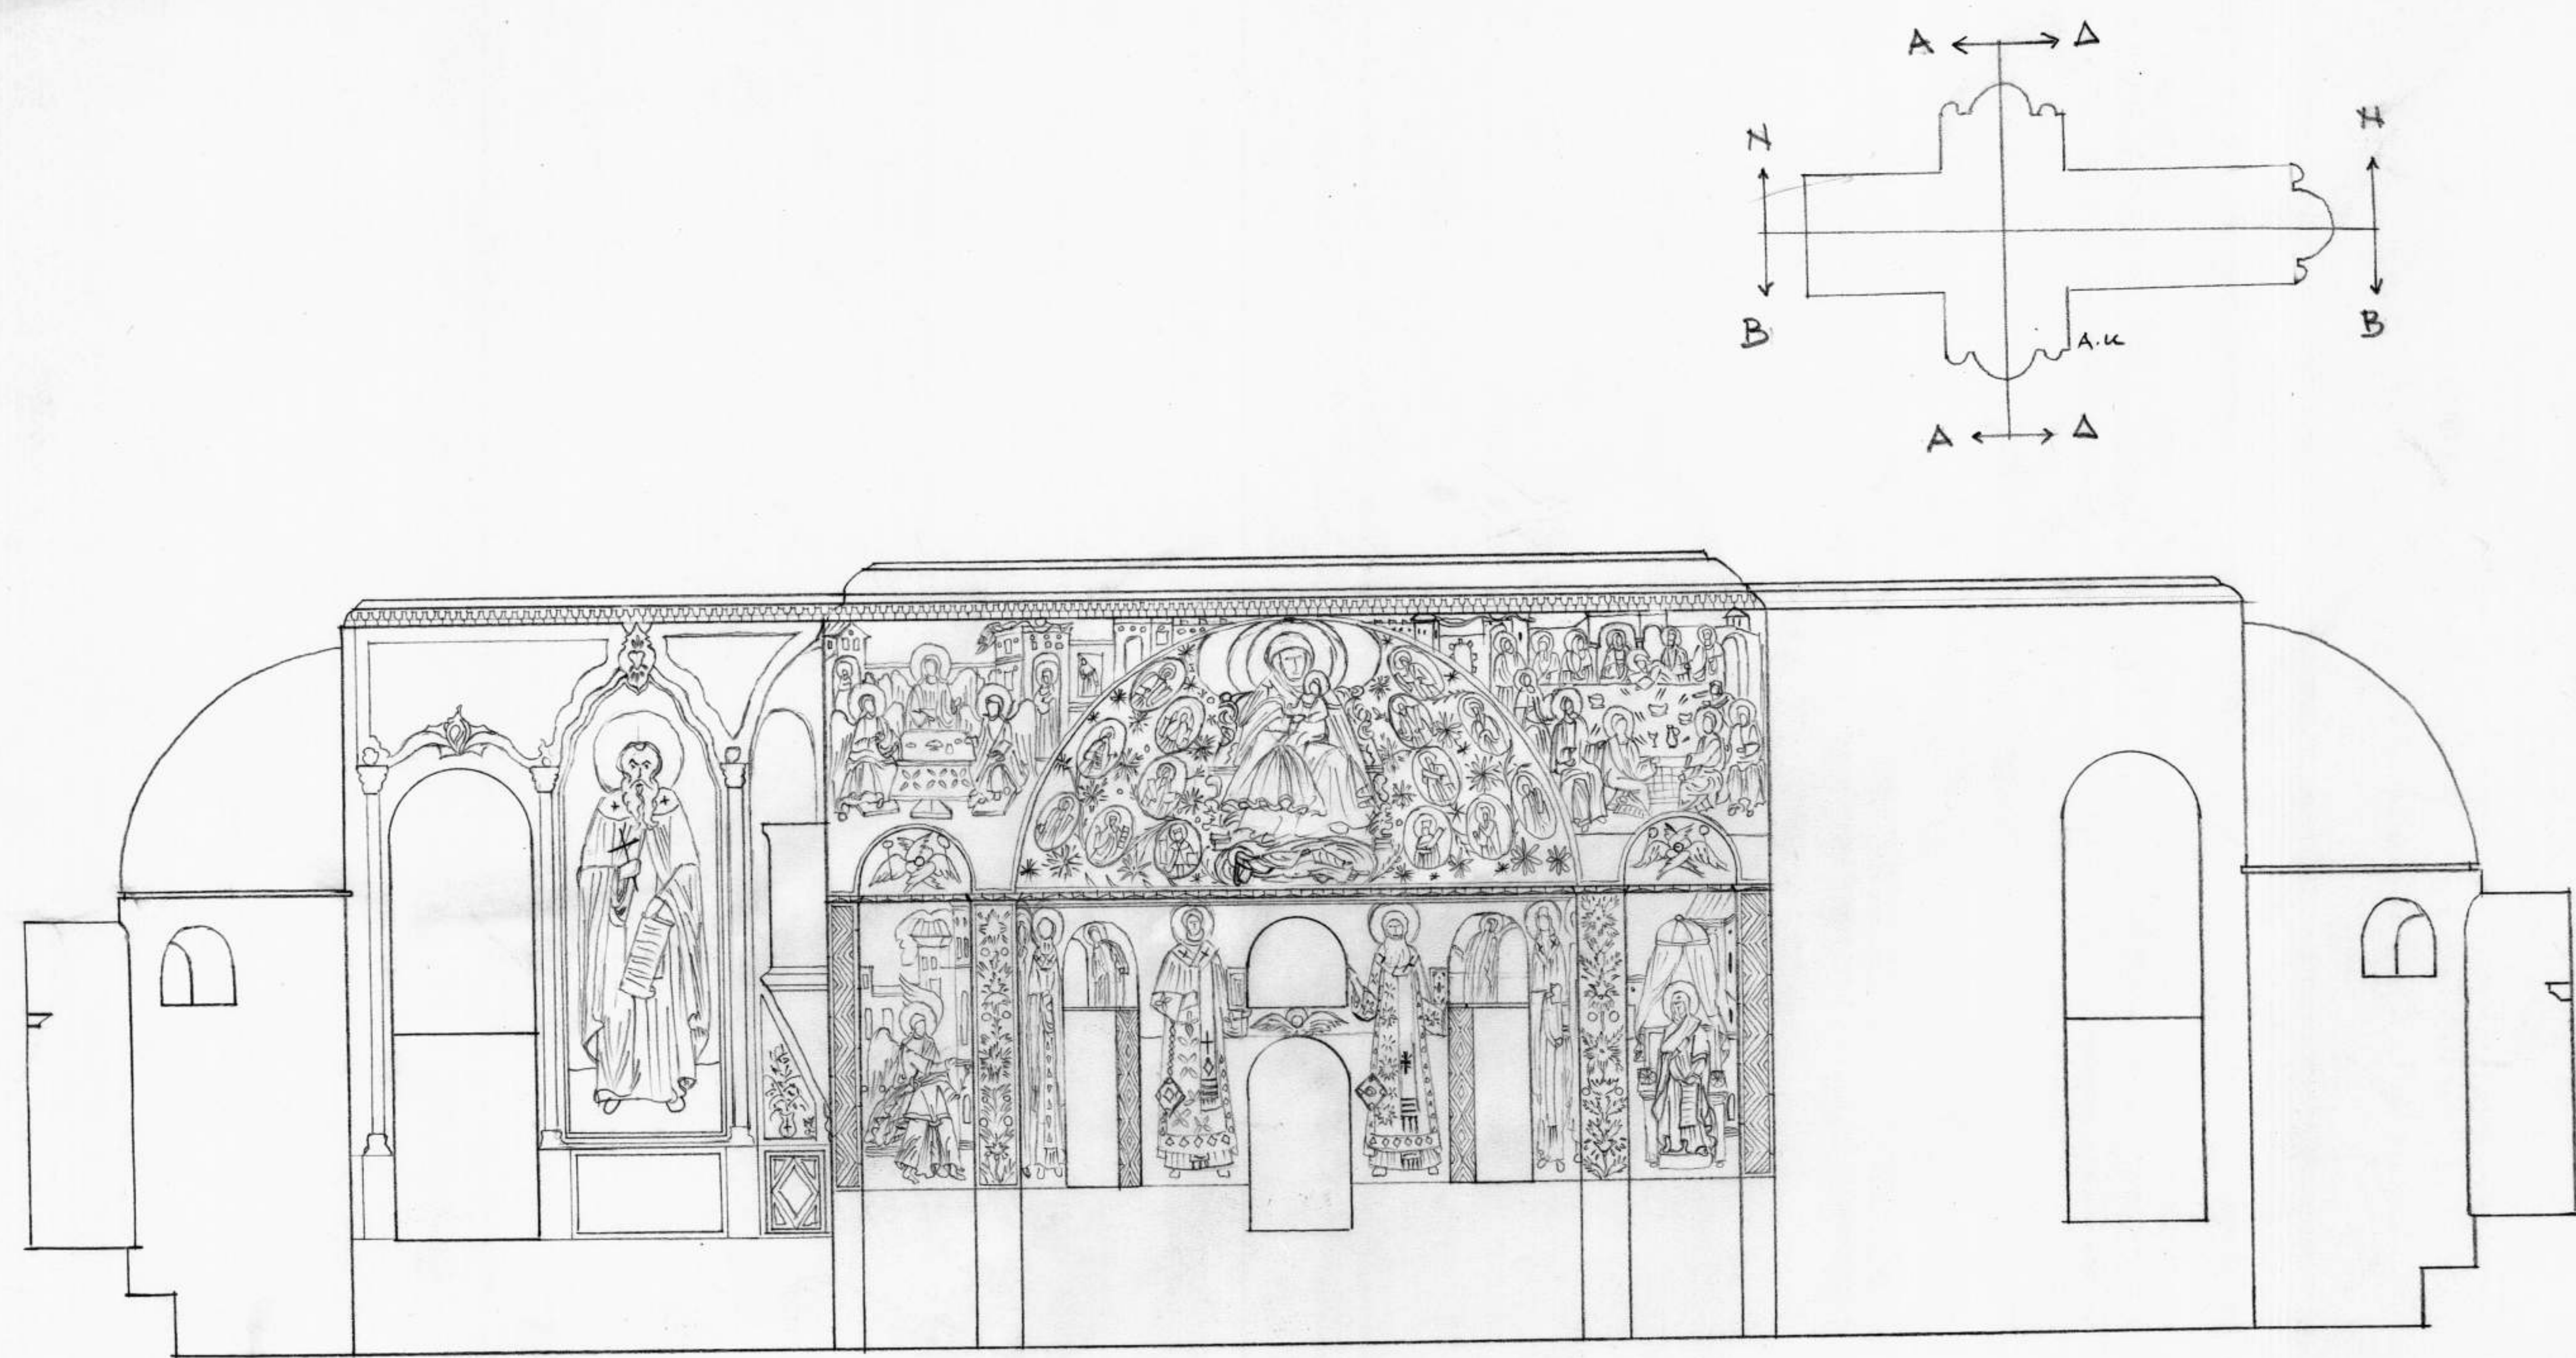

ΒΑΤΟΜΕΔΙ ΤΡΑΜΕΖΑ
ΤΟΜΗ Δ-Δ
ΝΕΝΤ ΧΕΙΜΑΡΑΝ
κλ. 1:50

ΑΚΑΔΗΜΙΑ