


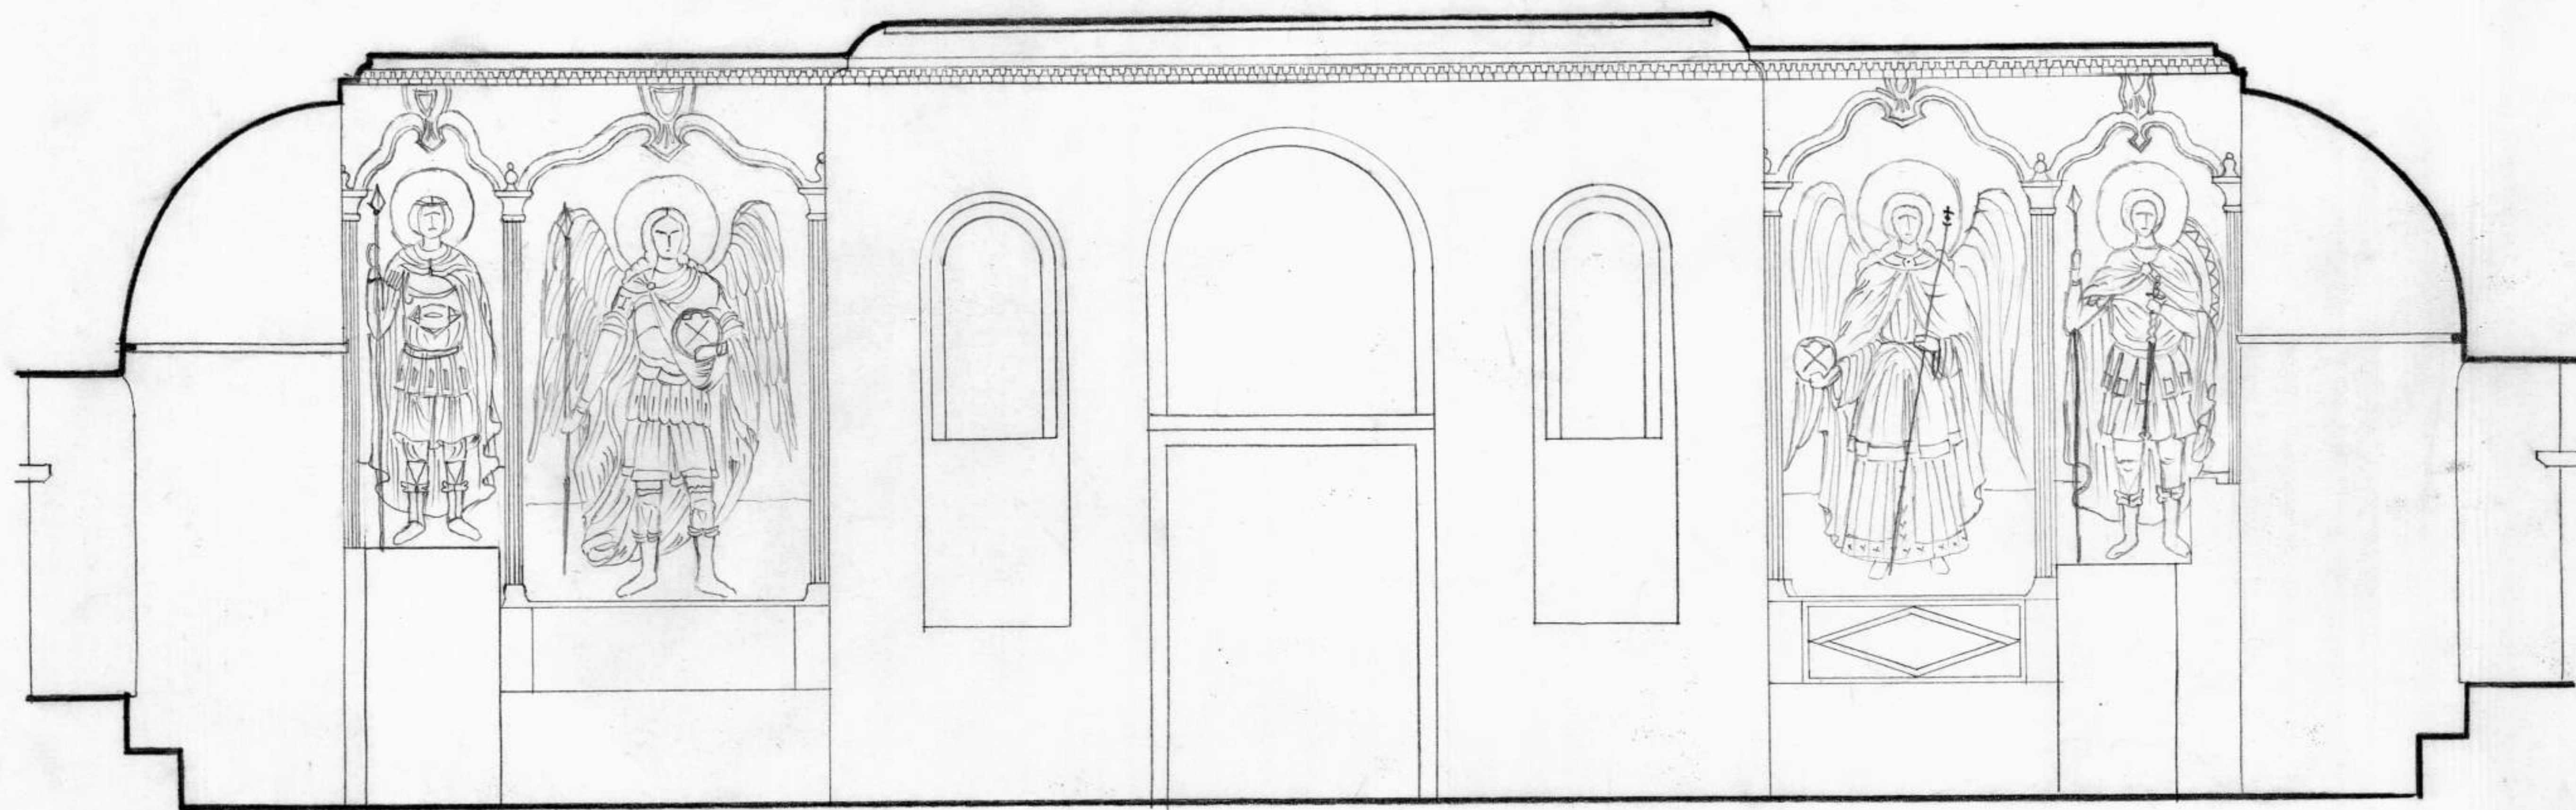

ΒΑΤΟΠΕΔΙ - ΤΡΑΠΕΖΑ
ΤΟΜΗ Α-Α

ΝΕΝΑ ΧΕΙΜΑΡΑ
ΚΛ. 1:50



ΑΘΗΝΩΝ

ΚΕΘΗΤ - Α.Ο. - Π.Μ. - 02 - 13