



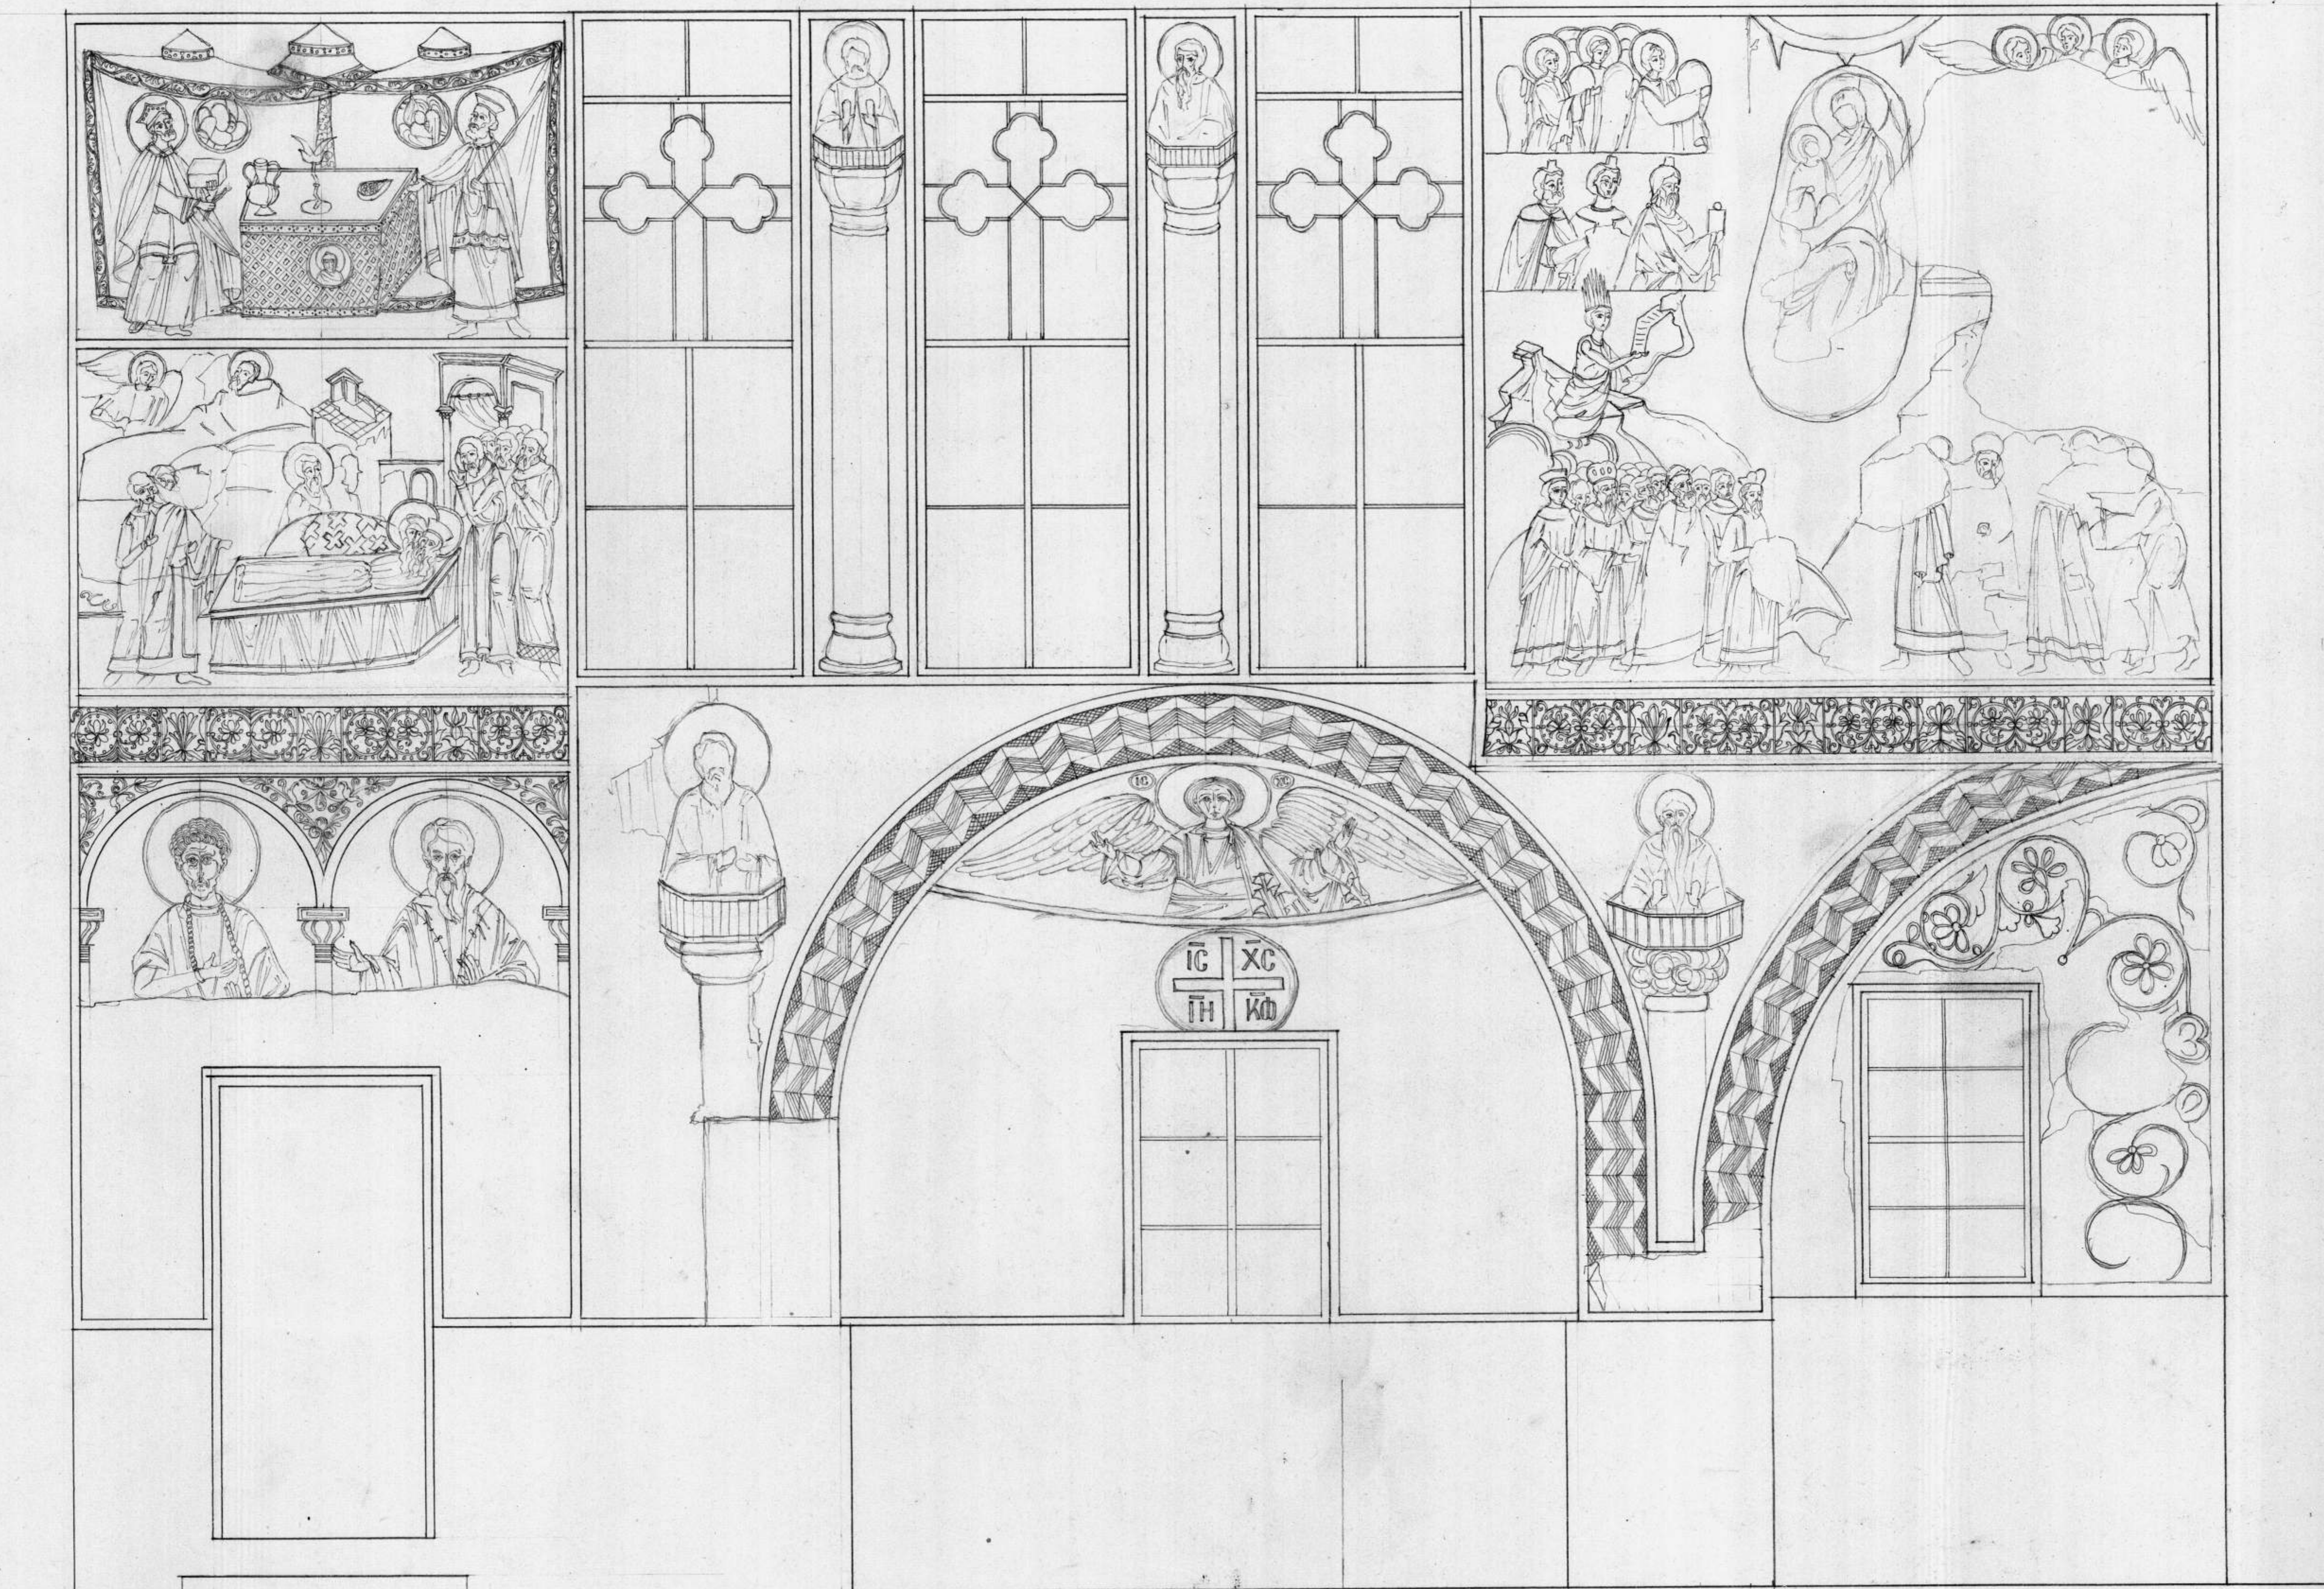

1380 129
116 445
130
1/6
1/6
1/6
1/6

1380 129
116 445
130
1/6
1/6
1/6
1/6

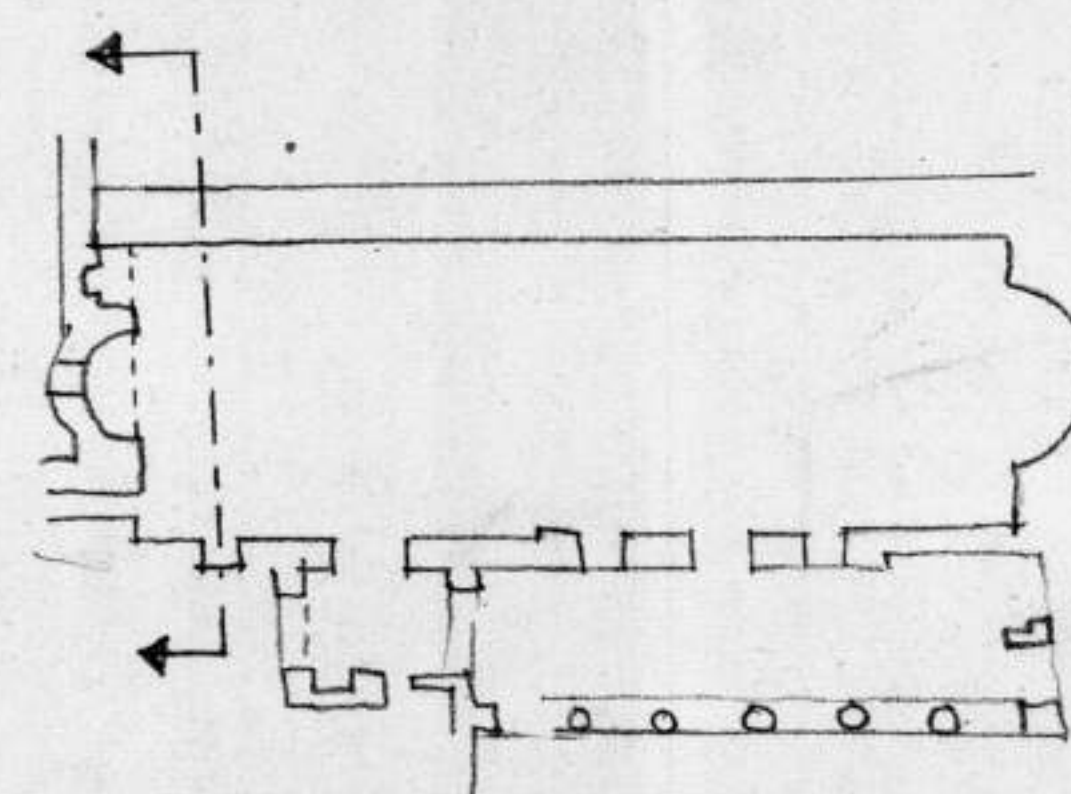

Τραπεζα Χελουδαρίου

Νότιος τοίχος

κλίμαξ 1:50

Νέα Χελιάρα

Απρίλιος 1971

ΑΚΑΔΗΜΙΑ

ΚΕΒΜΤ-Α.Ο.-Π.Η.-04-05



ΑΘΗΝΑΝ