
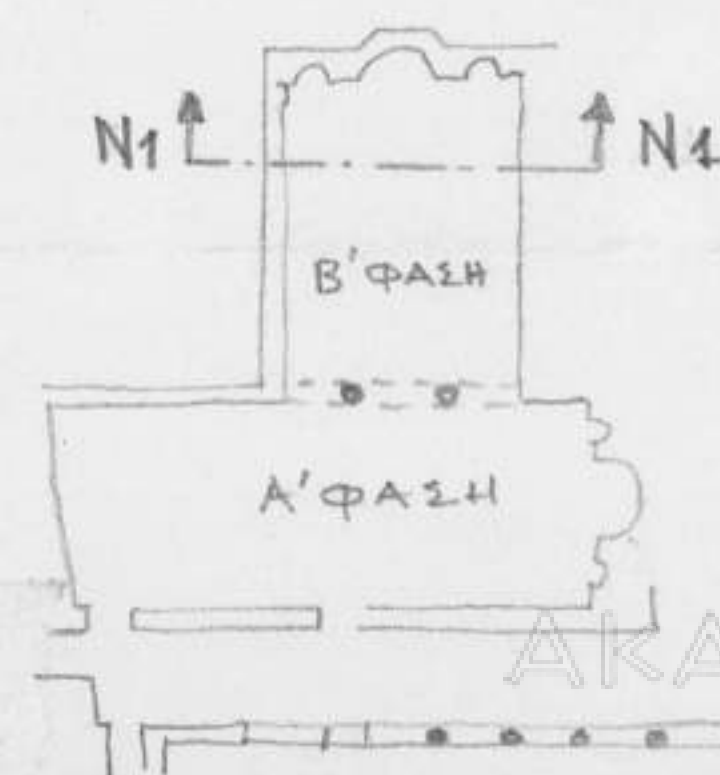


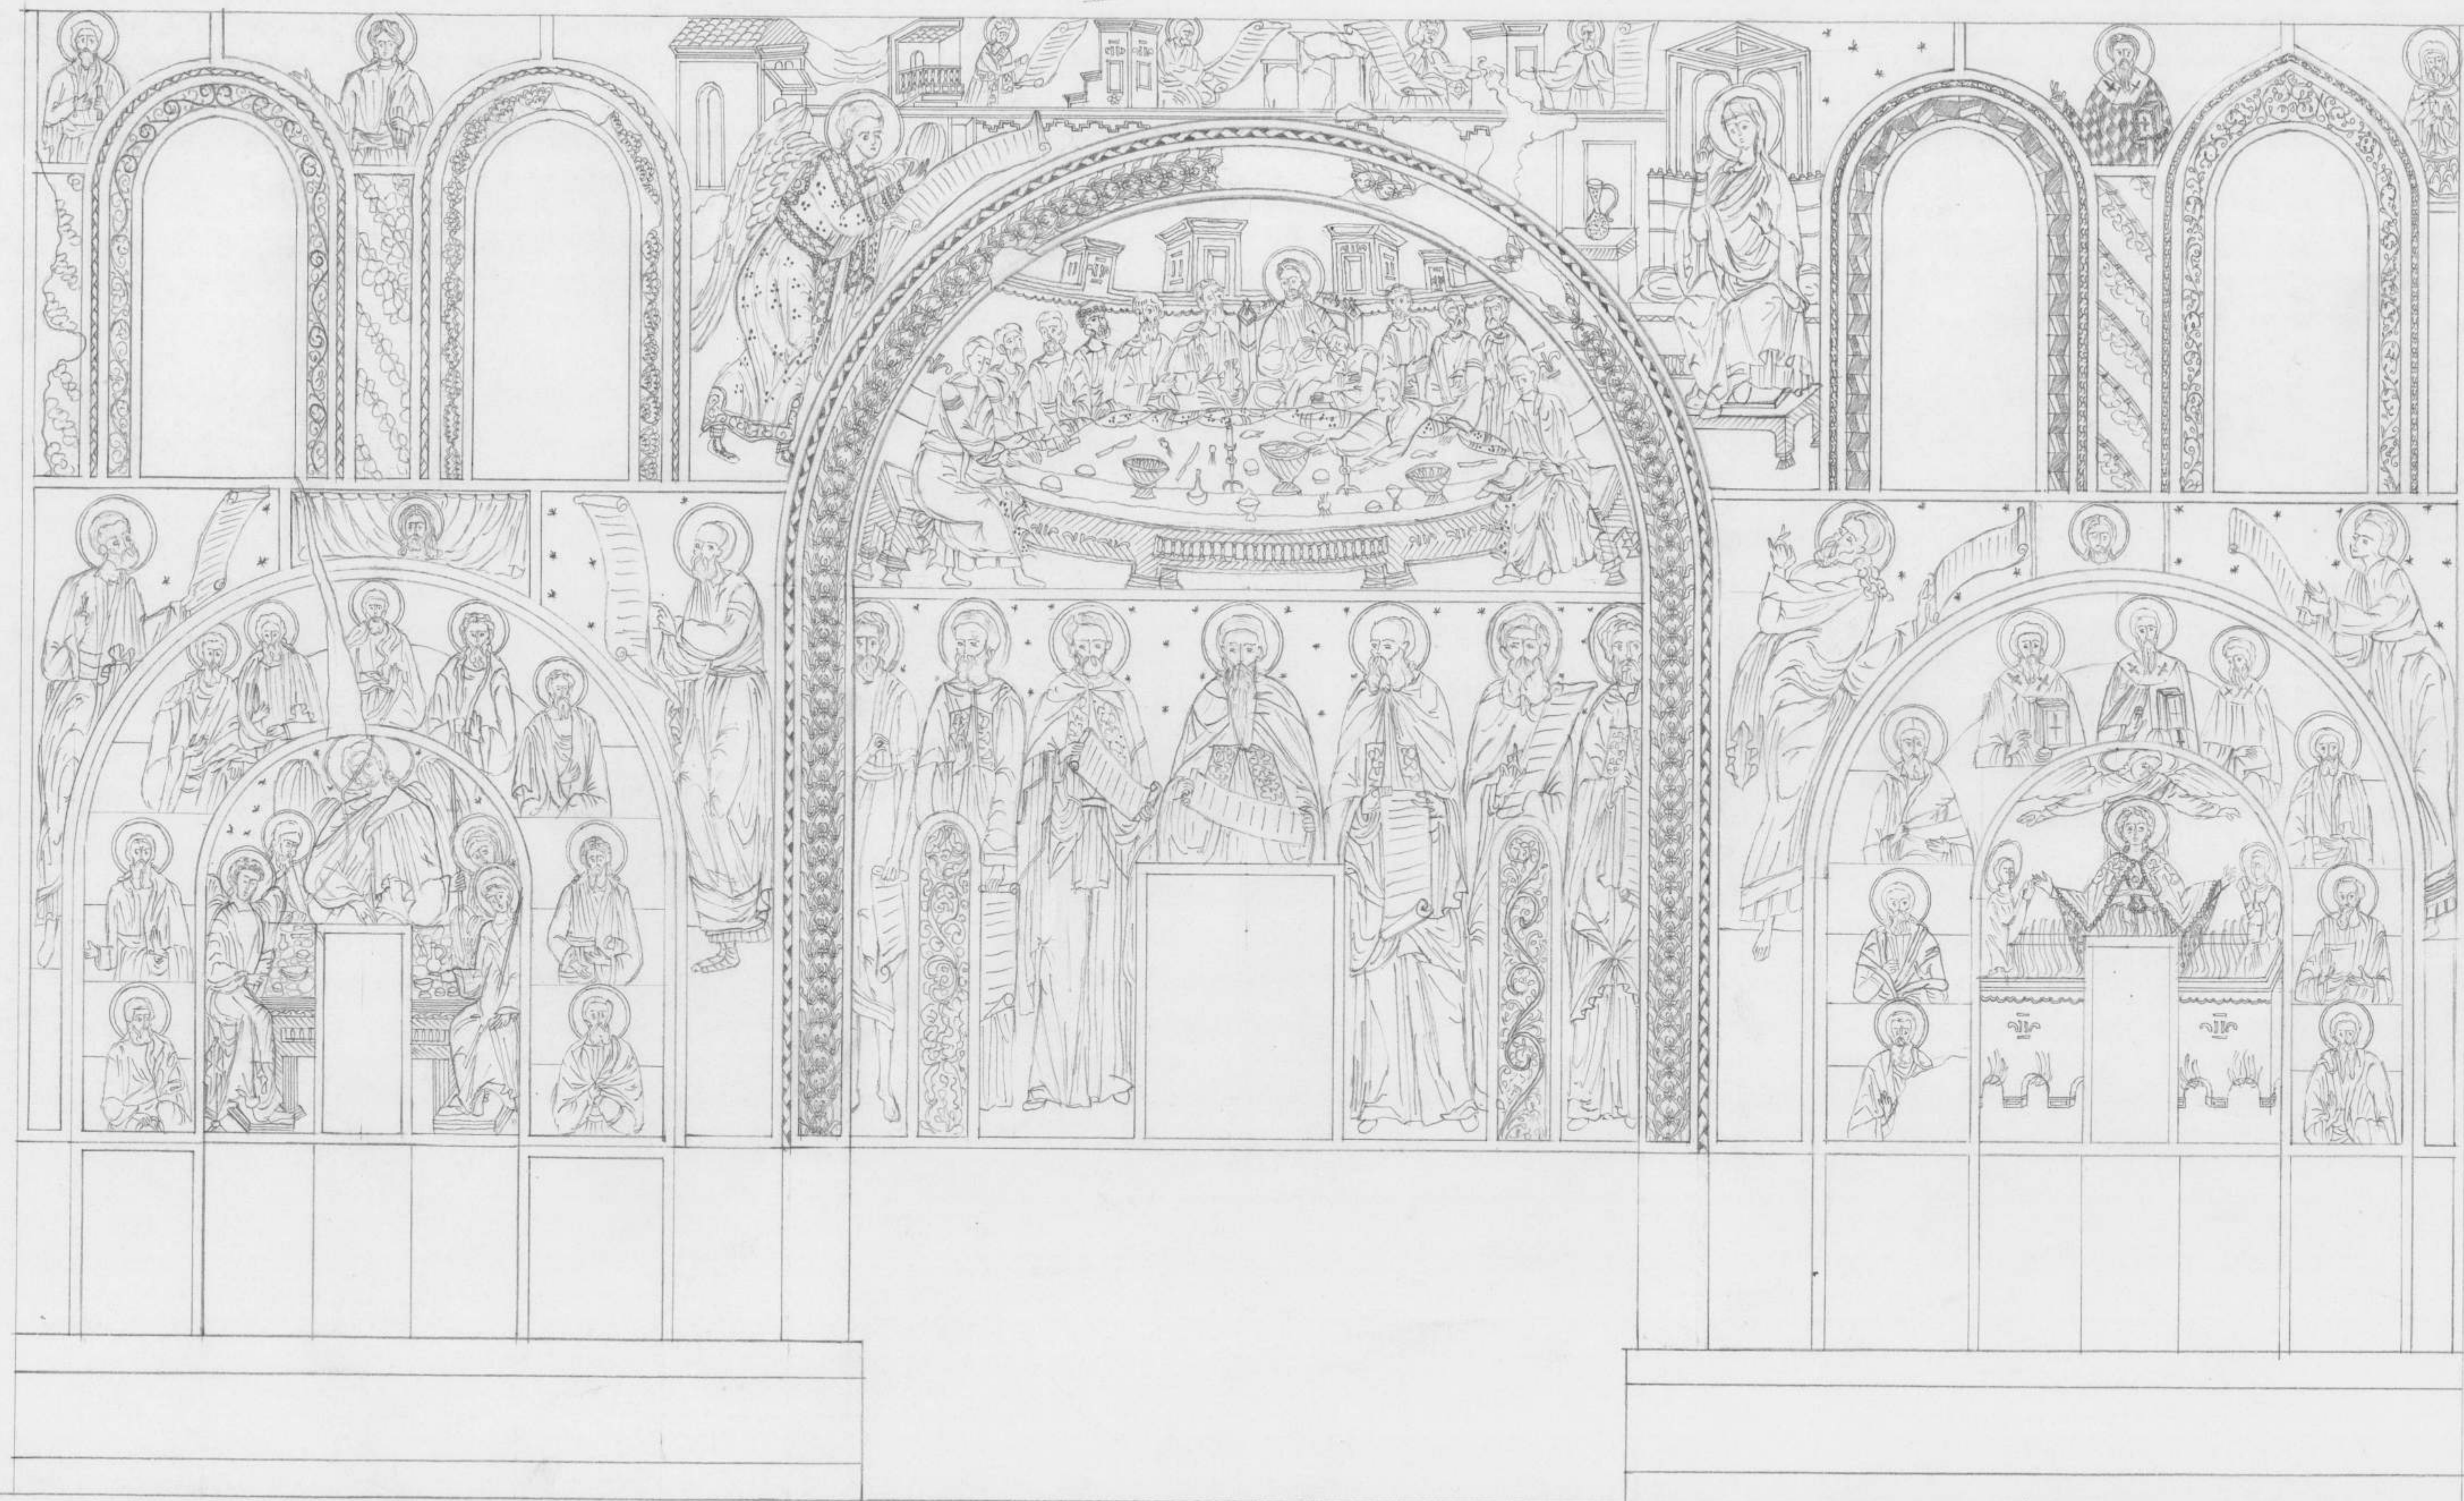

Τραπεζα Διονυσίου.
Τομή N1 - N4, κ.2, 1:20
Νέα Χειμάρα
Ιούνιος 1969.