



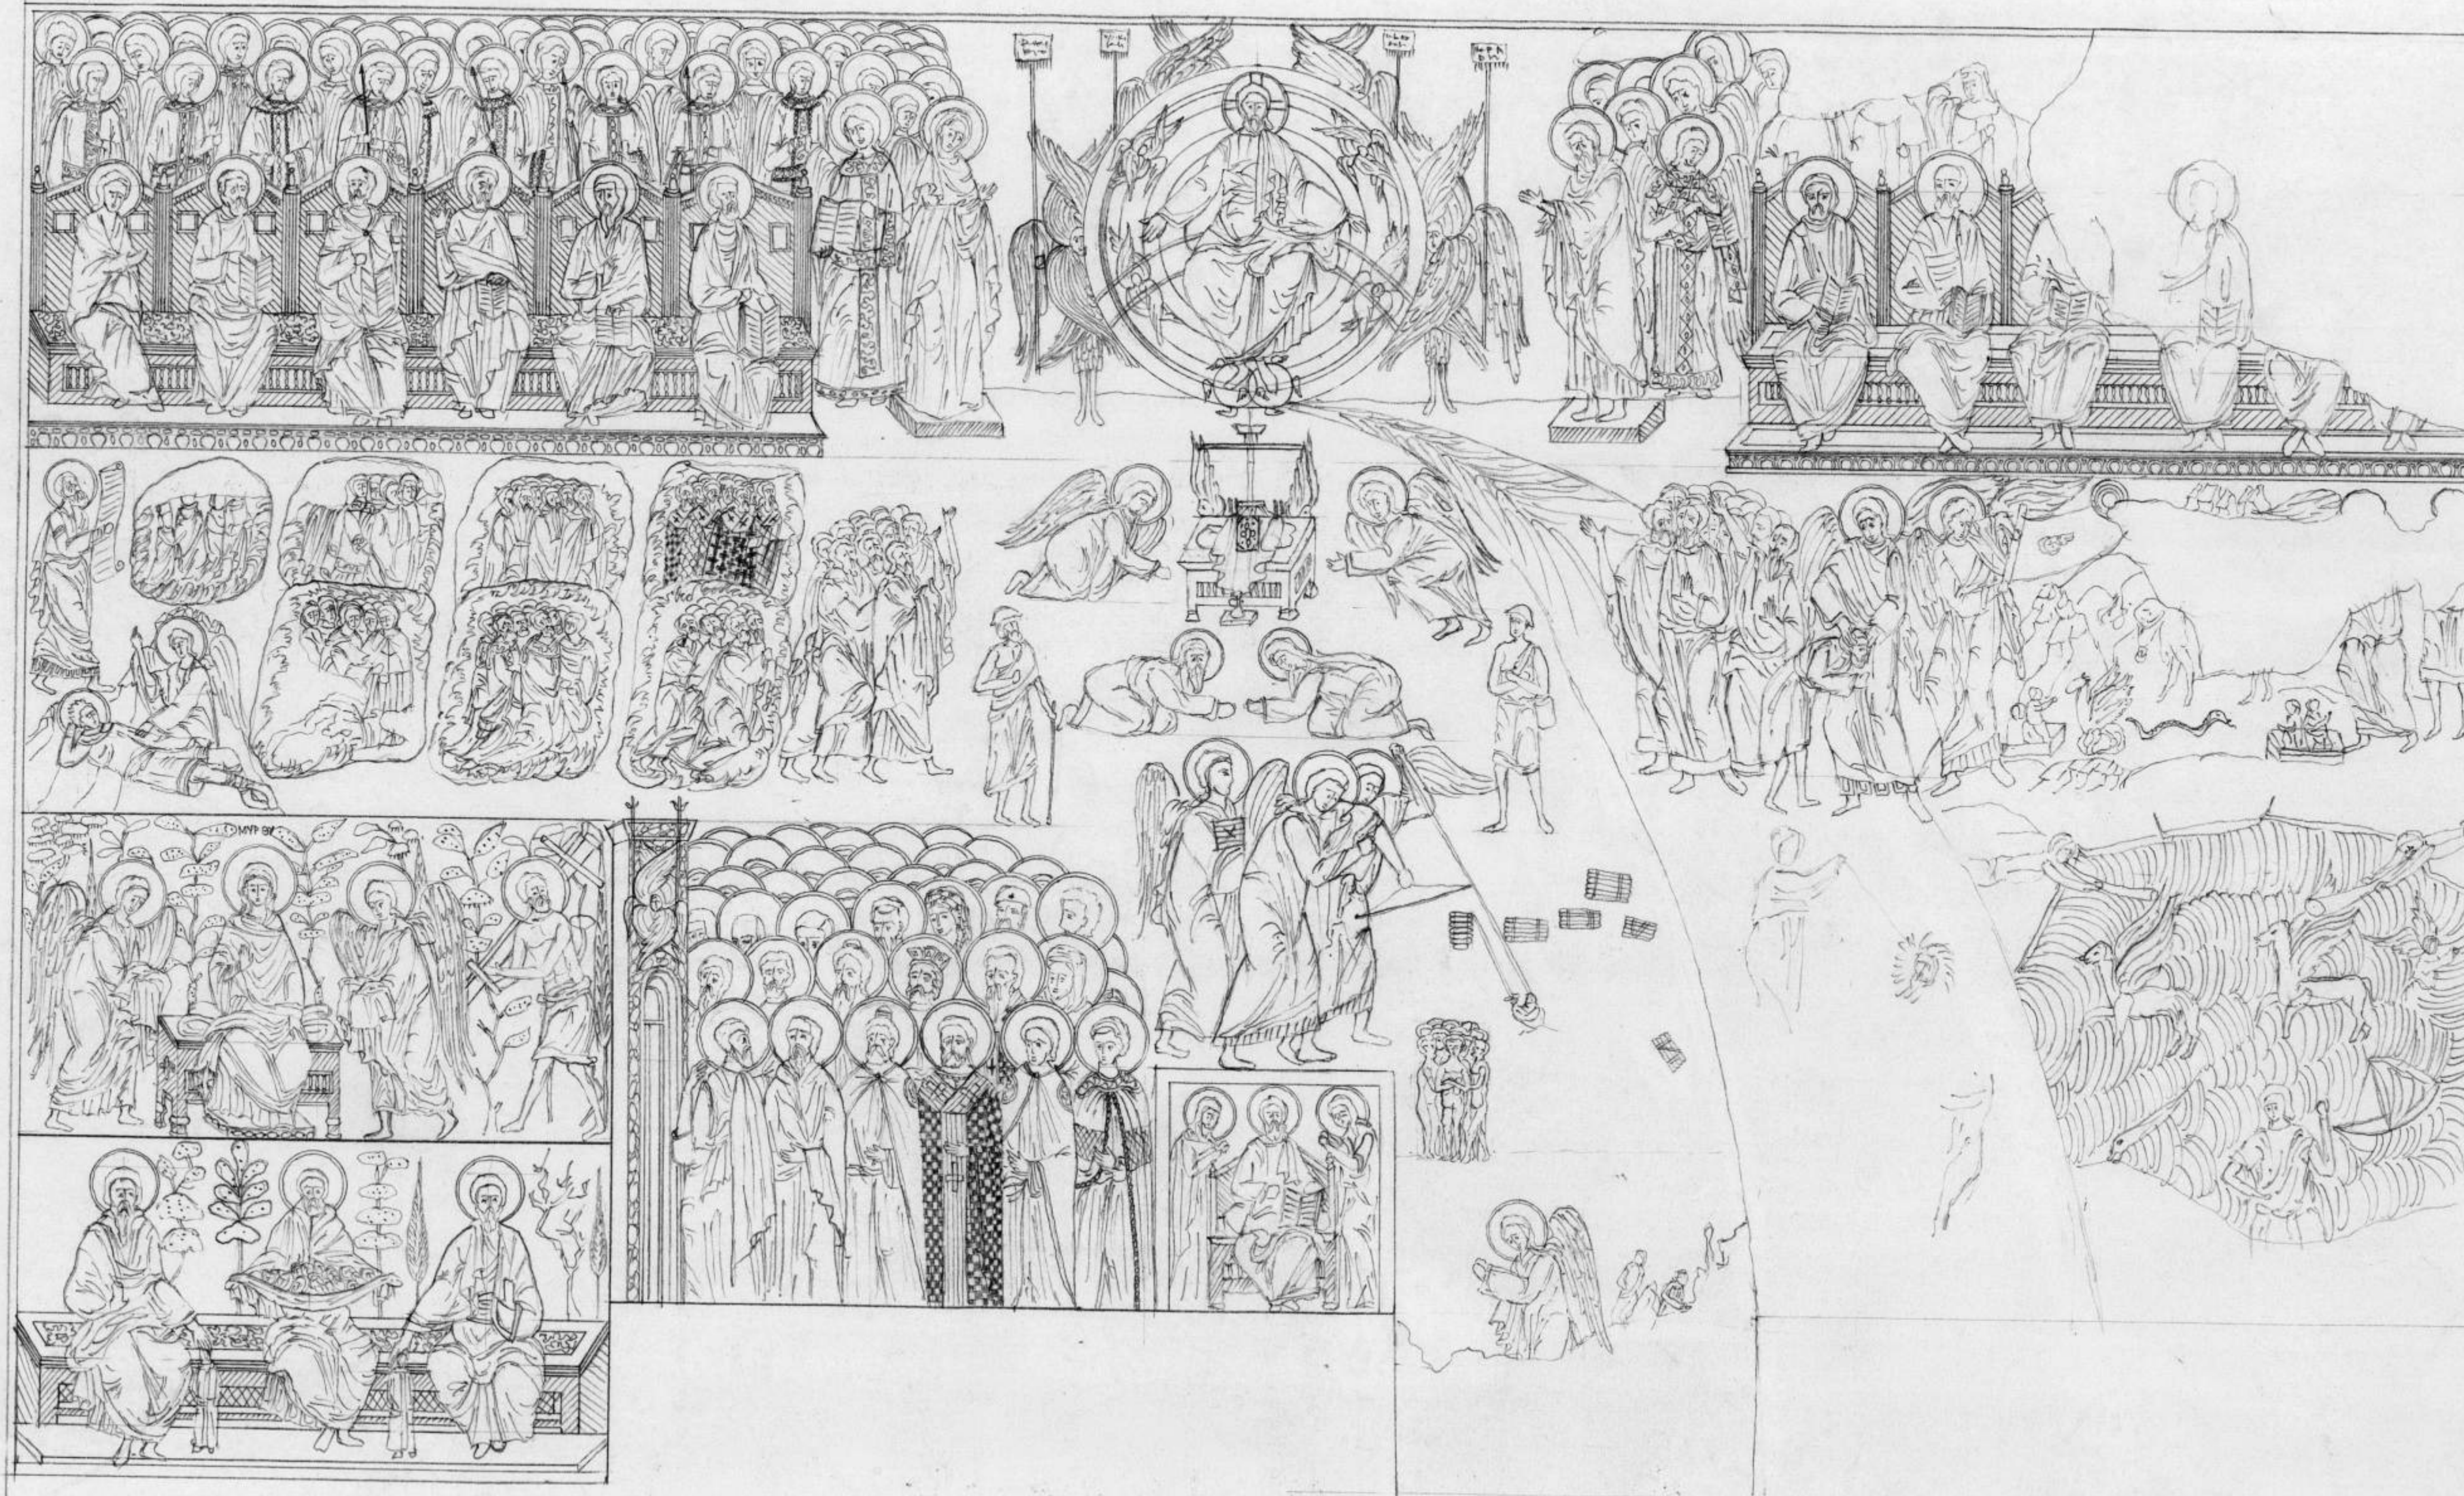

605
10 30
925
42 16

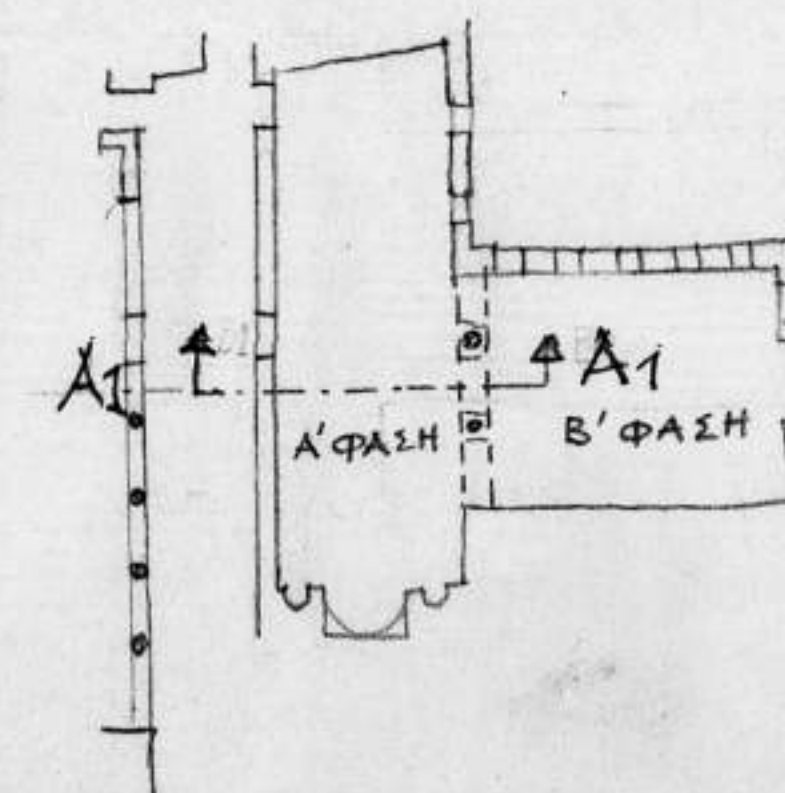

Τραπεζα Διοικητικού

Τομή Α1-Α1 (Α' Φάση)

κλί. 1:20

Νέα Χερσόρα

Ιούλιος 1969

ΚΕΒΜΤ - Α.Ο. - Π.Μ. - 05 - 05

