
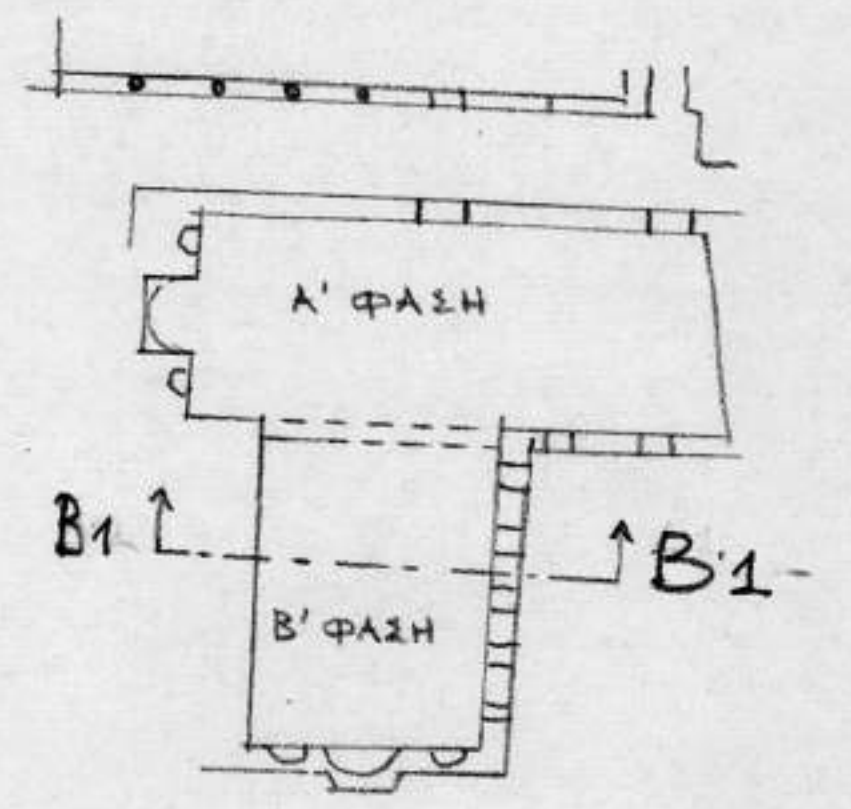


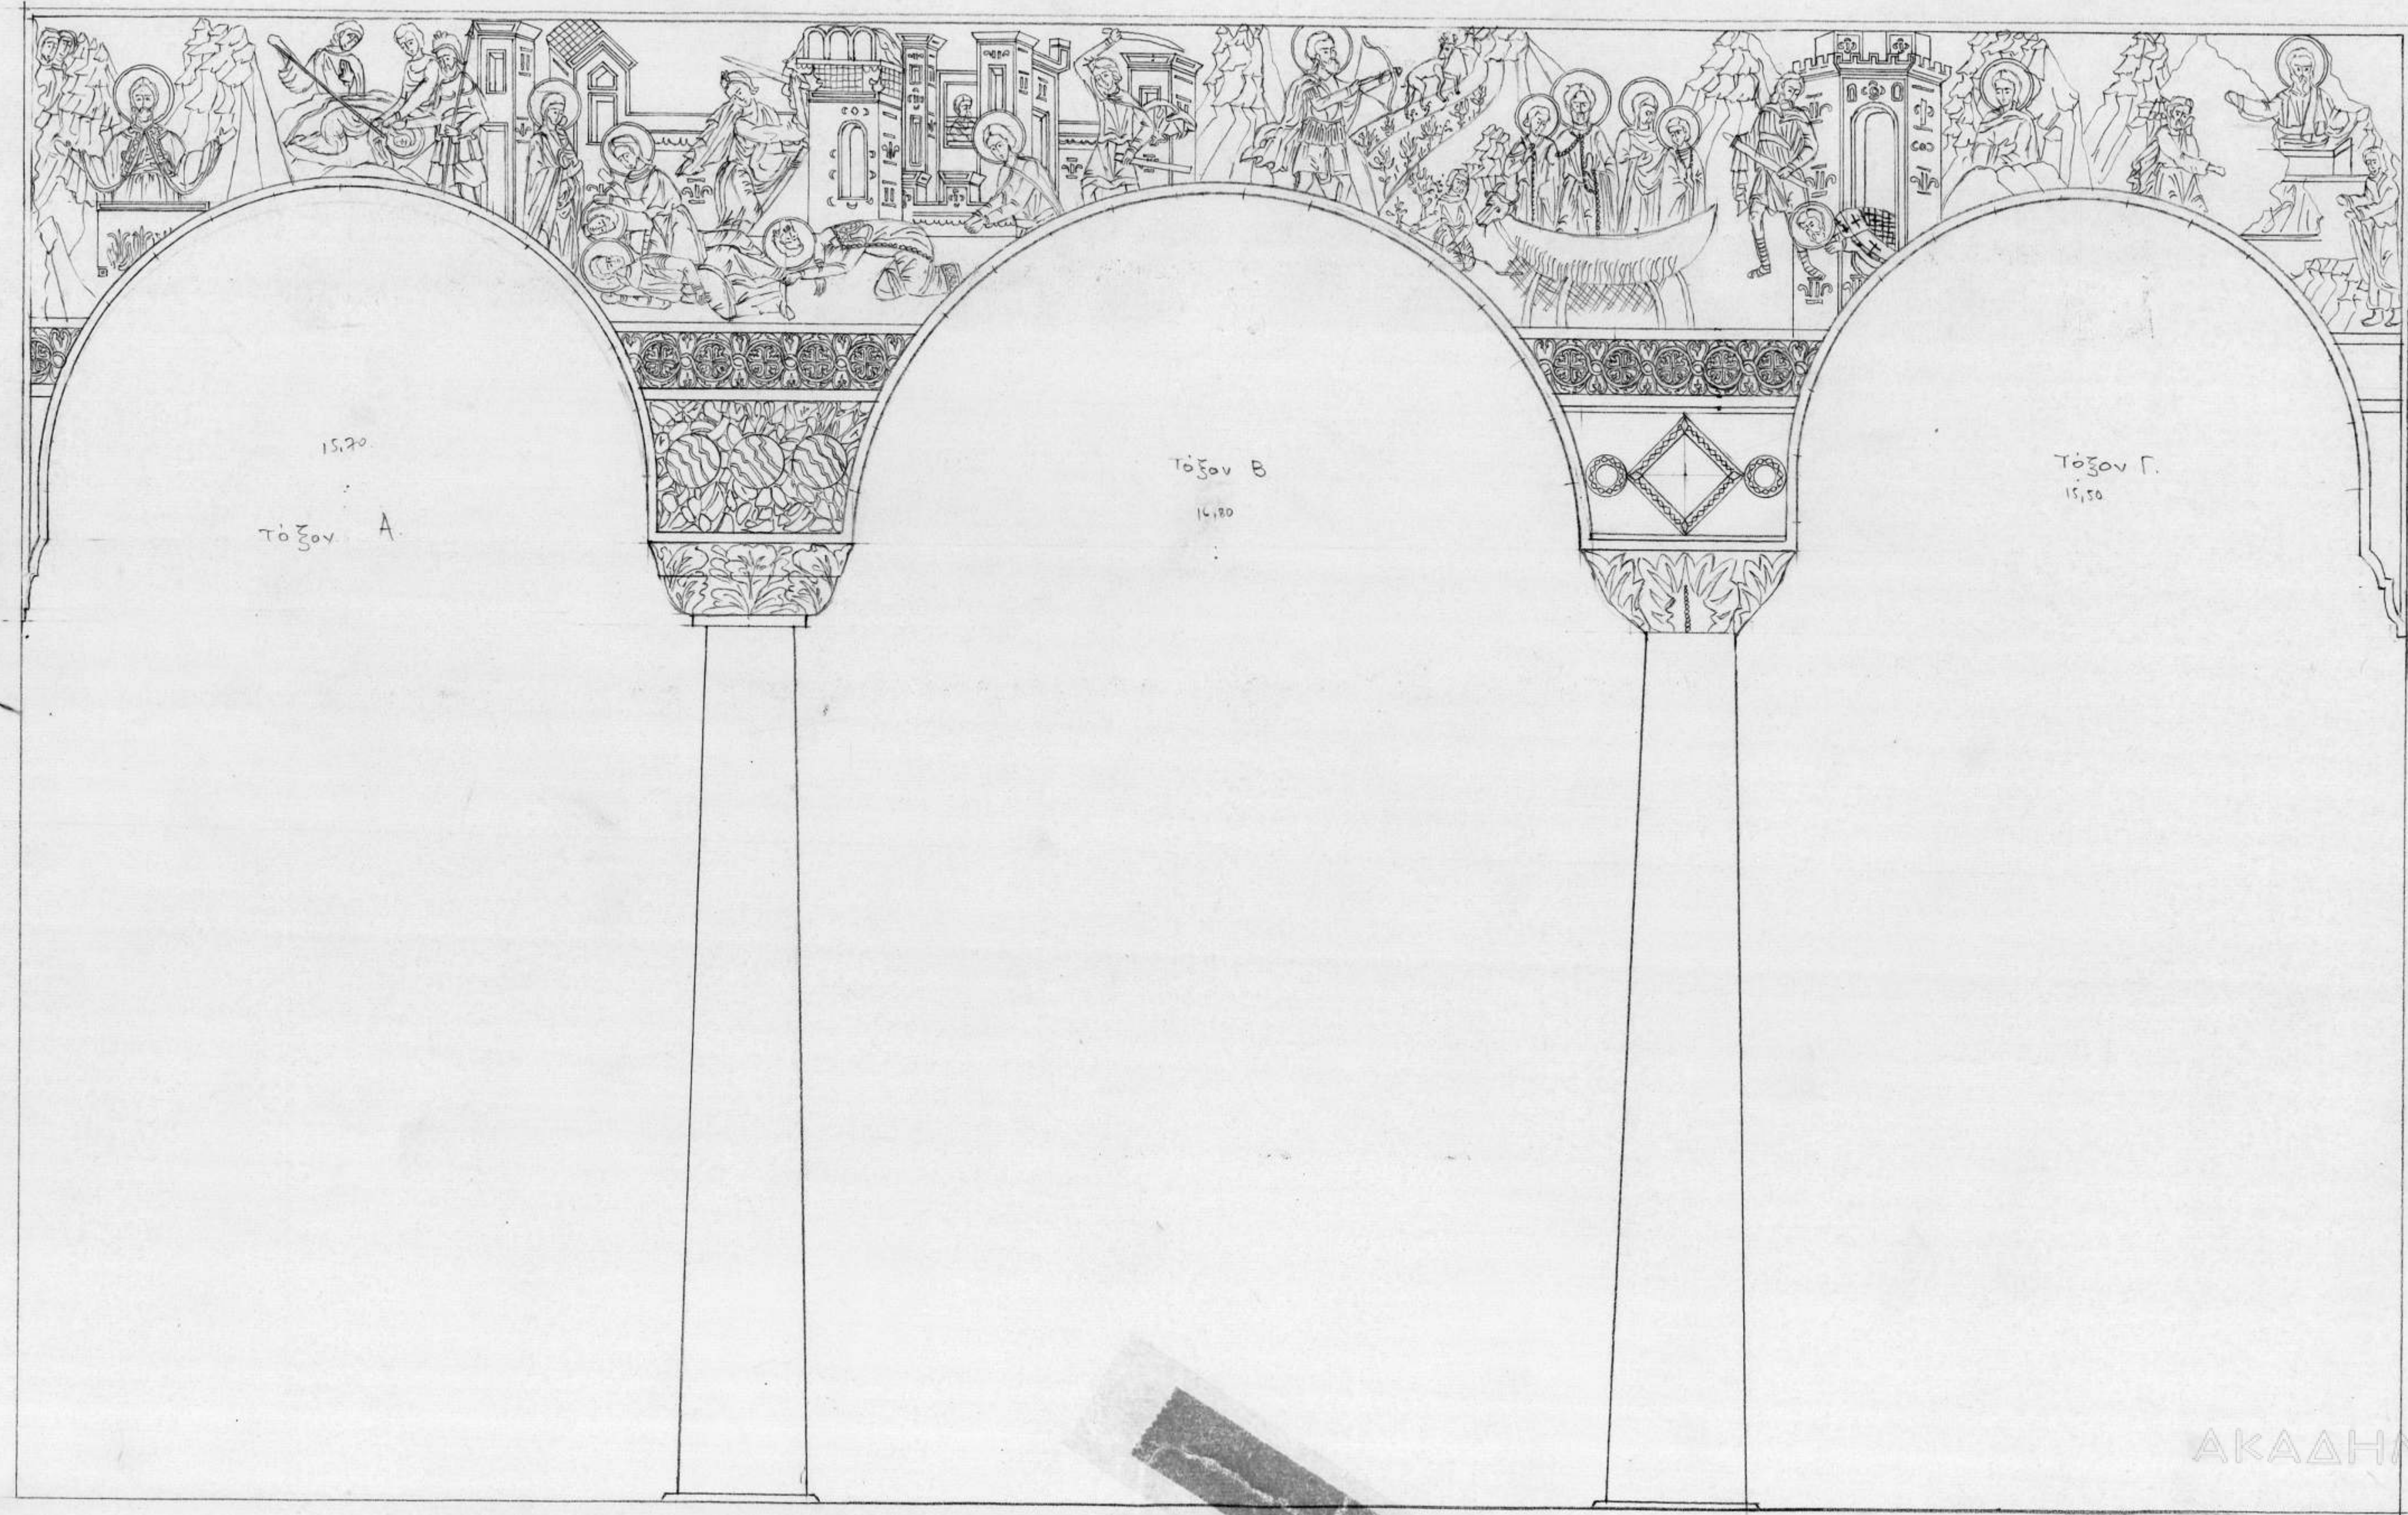

Τραπεζα Διονυσίου  
Τομή Β1-Β1 κλ. 1:50  
Νένα Χειμάρα  
Ιούλιος 1969

ΚΕΒΜΤ-Α.Ο.-Π.Μ.-05-08

ΑΚΑΔΗΜΙΑ

ΑΘΗΝΩΝ