
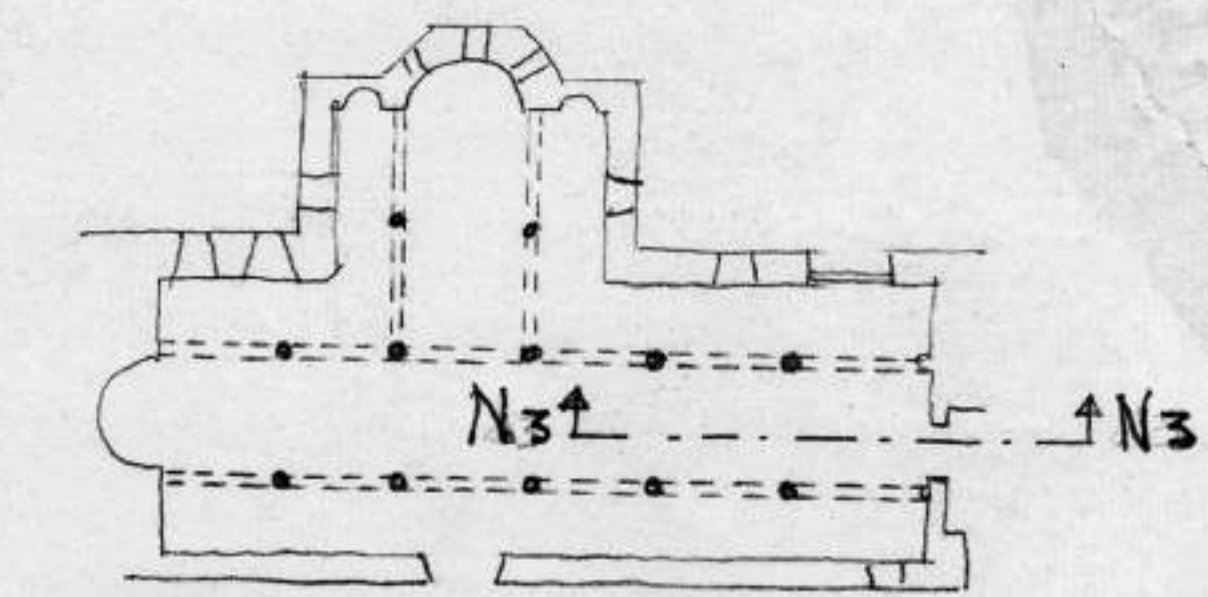


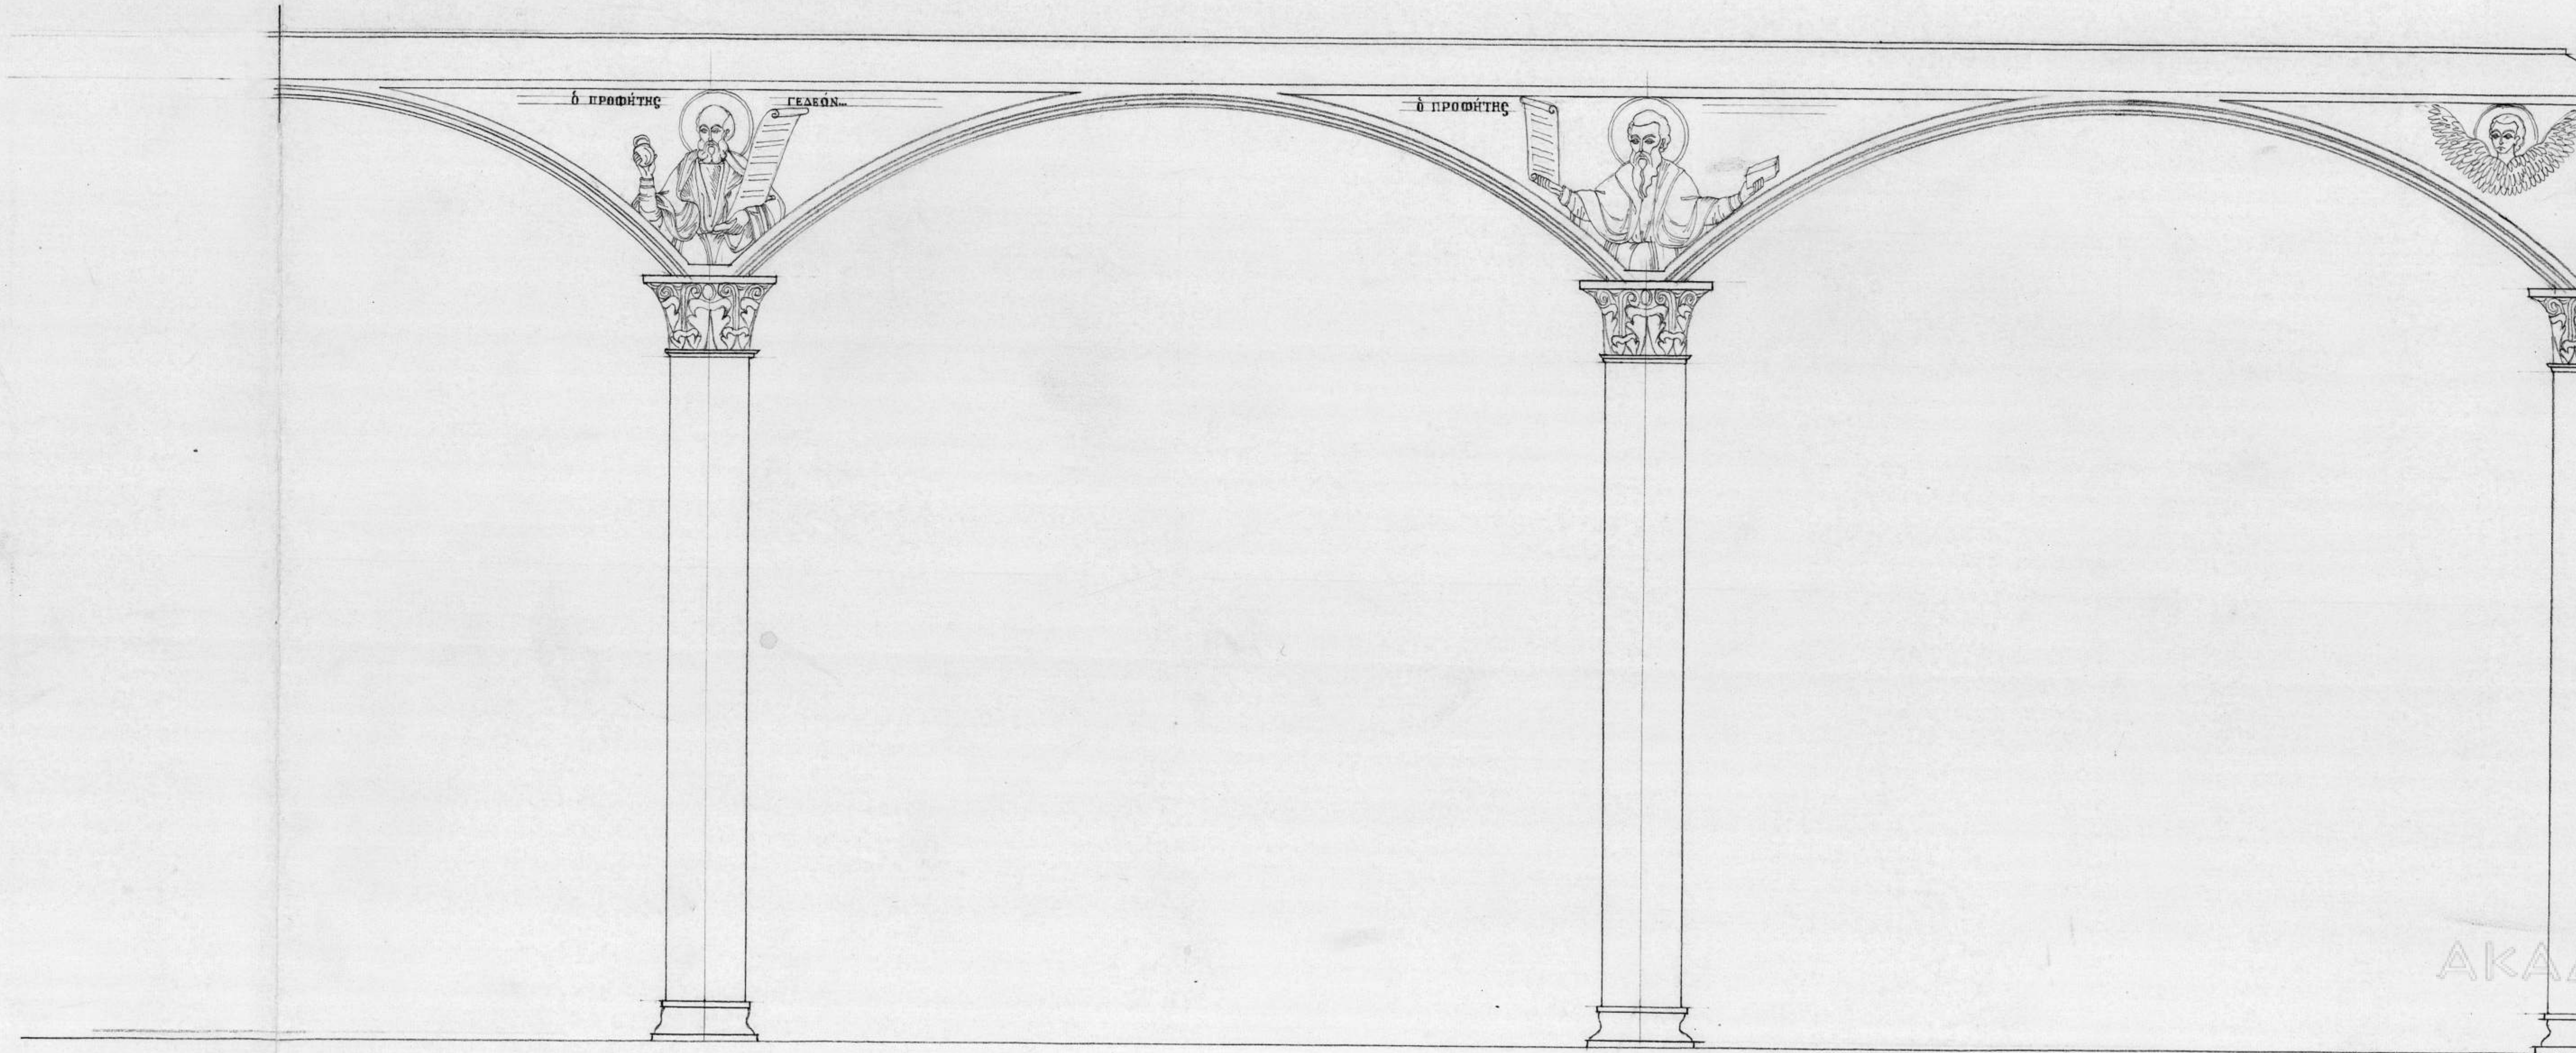

Τράπεζα Προποτάμνου
Τομὴ Ν3-Ν3 (τμήμα Β)
Κλίμαξ 1:20
Νέα Χειμῶνα
Σεπτέμβριος 1969.

ΚΕΒΜΤ-Α.Ο.-Π.Μ.-08-06