
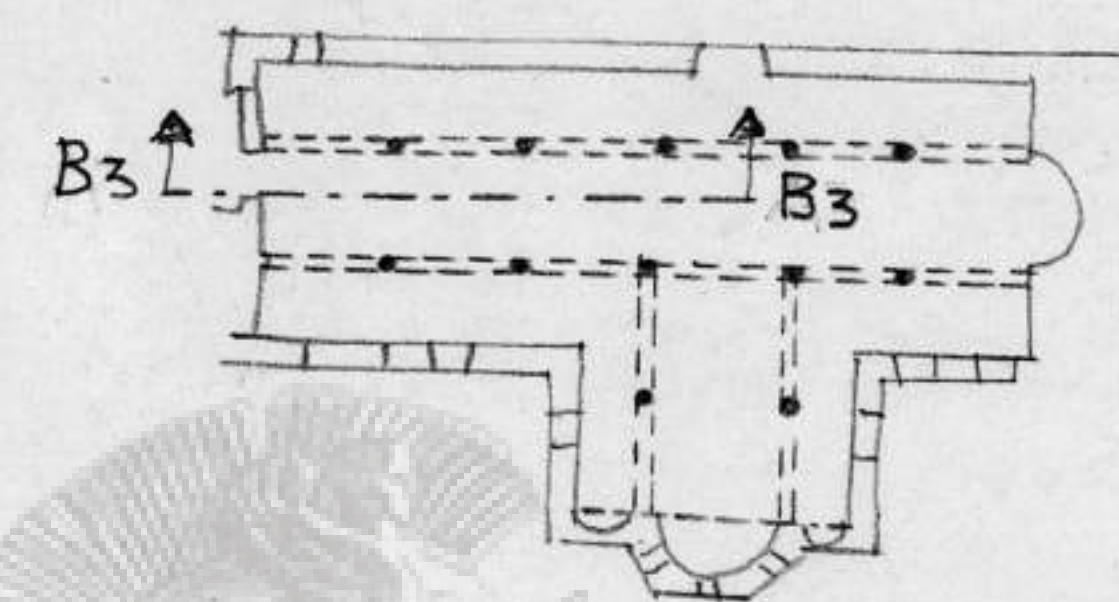


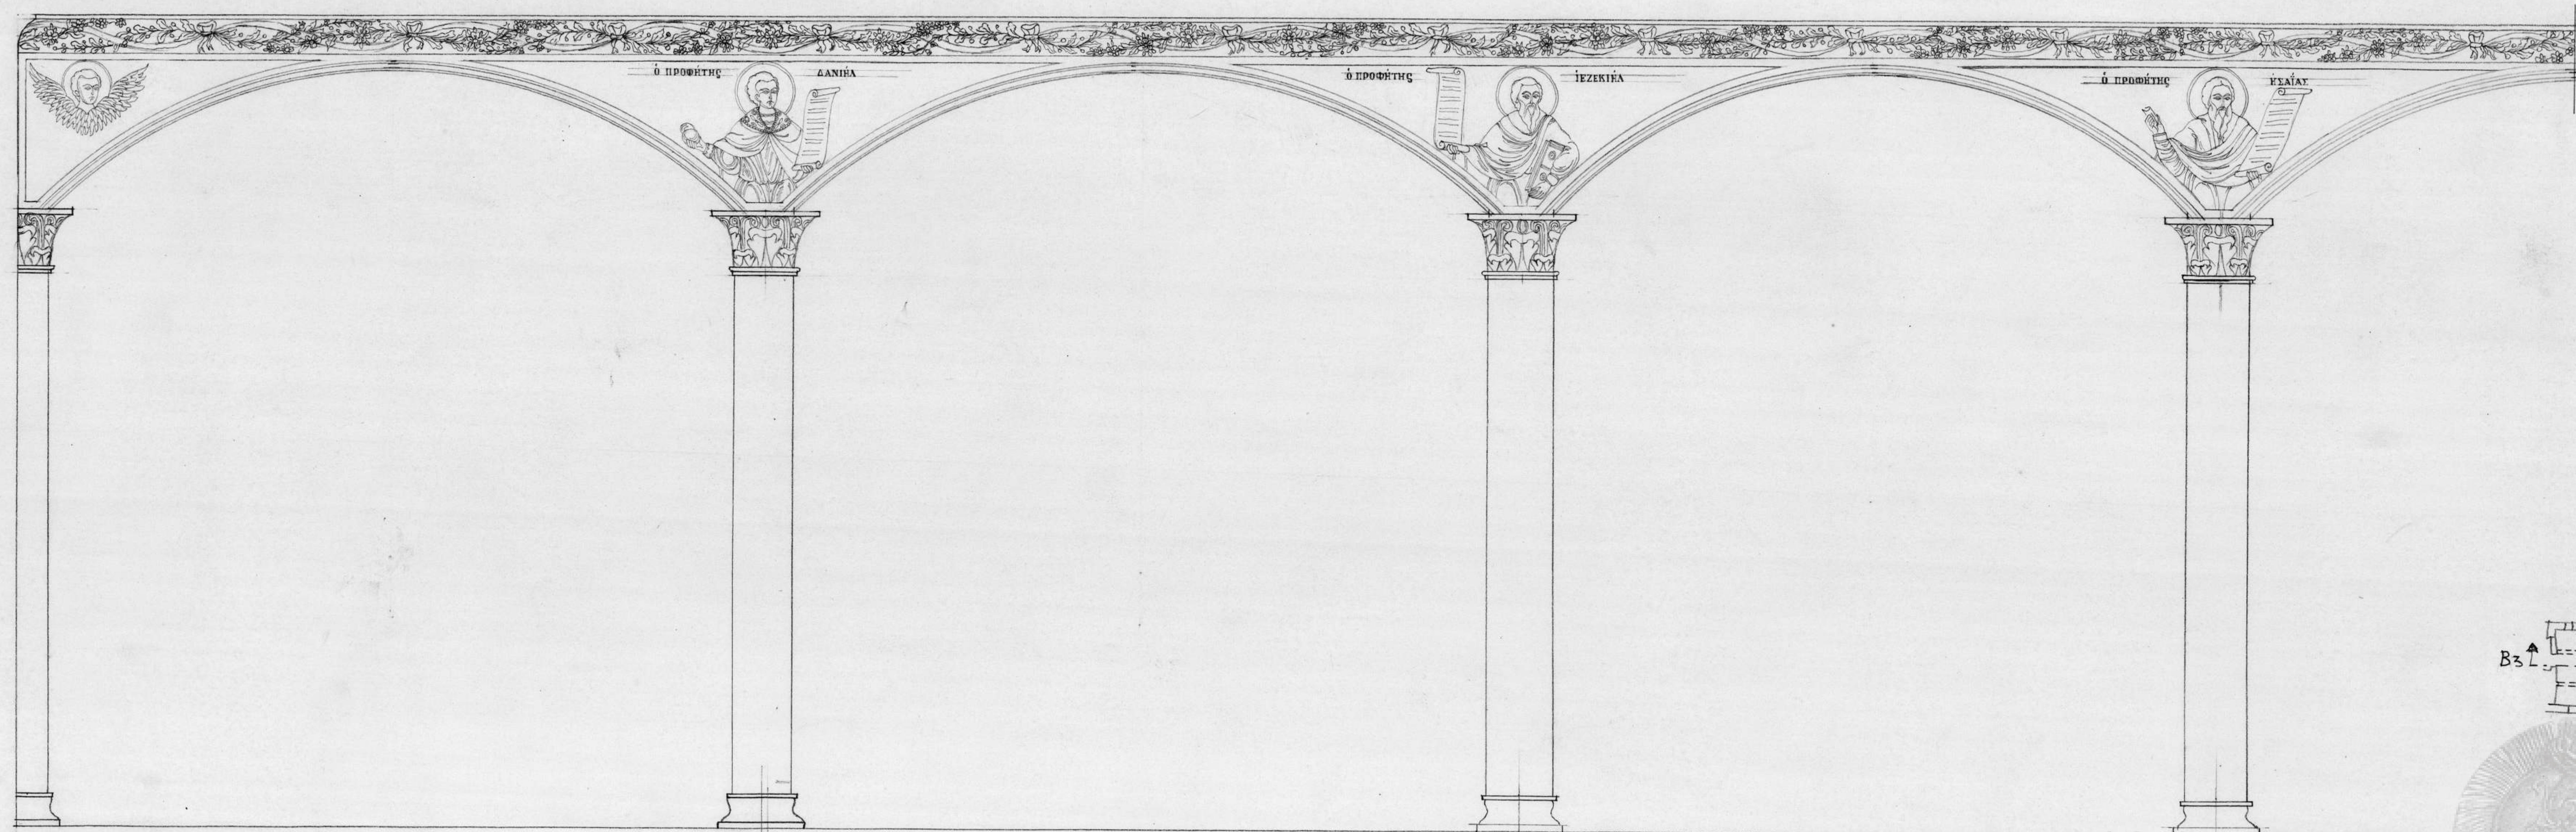

Τράπεζα Εμποροτάμιου
Τομή B3-B3 κλ. 1:20 (τμήτ. α)
Νέα Χειμάρρα
Σεπτέμβριος 1969
ΚΕΒΜΤ-Α.Α.-Π.Η.-08-07