
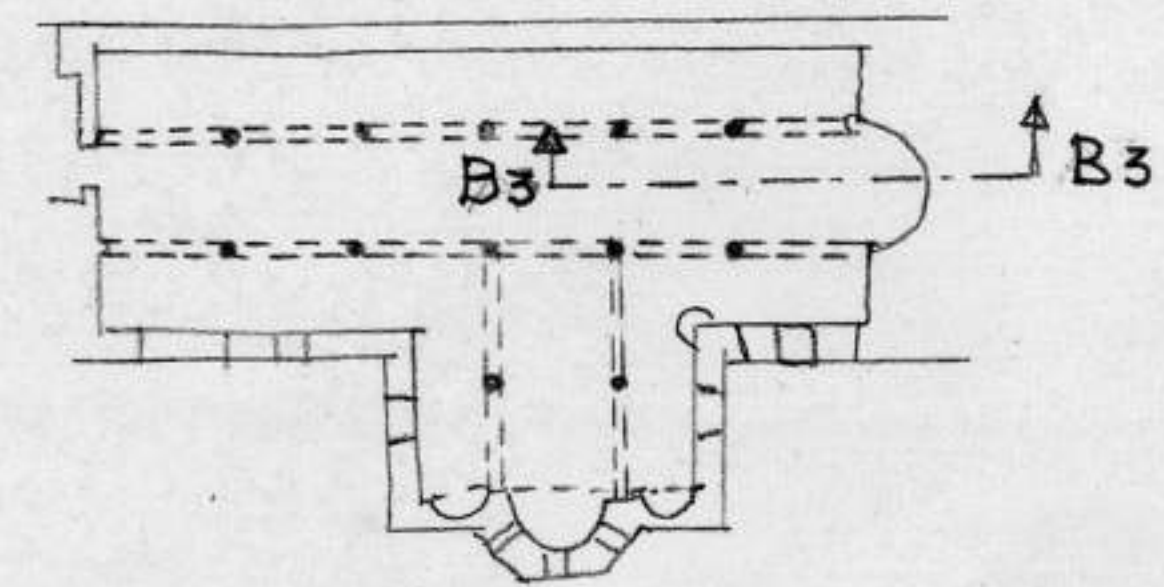


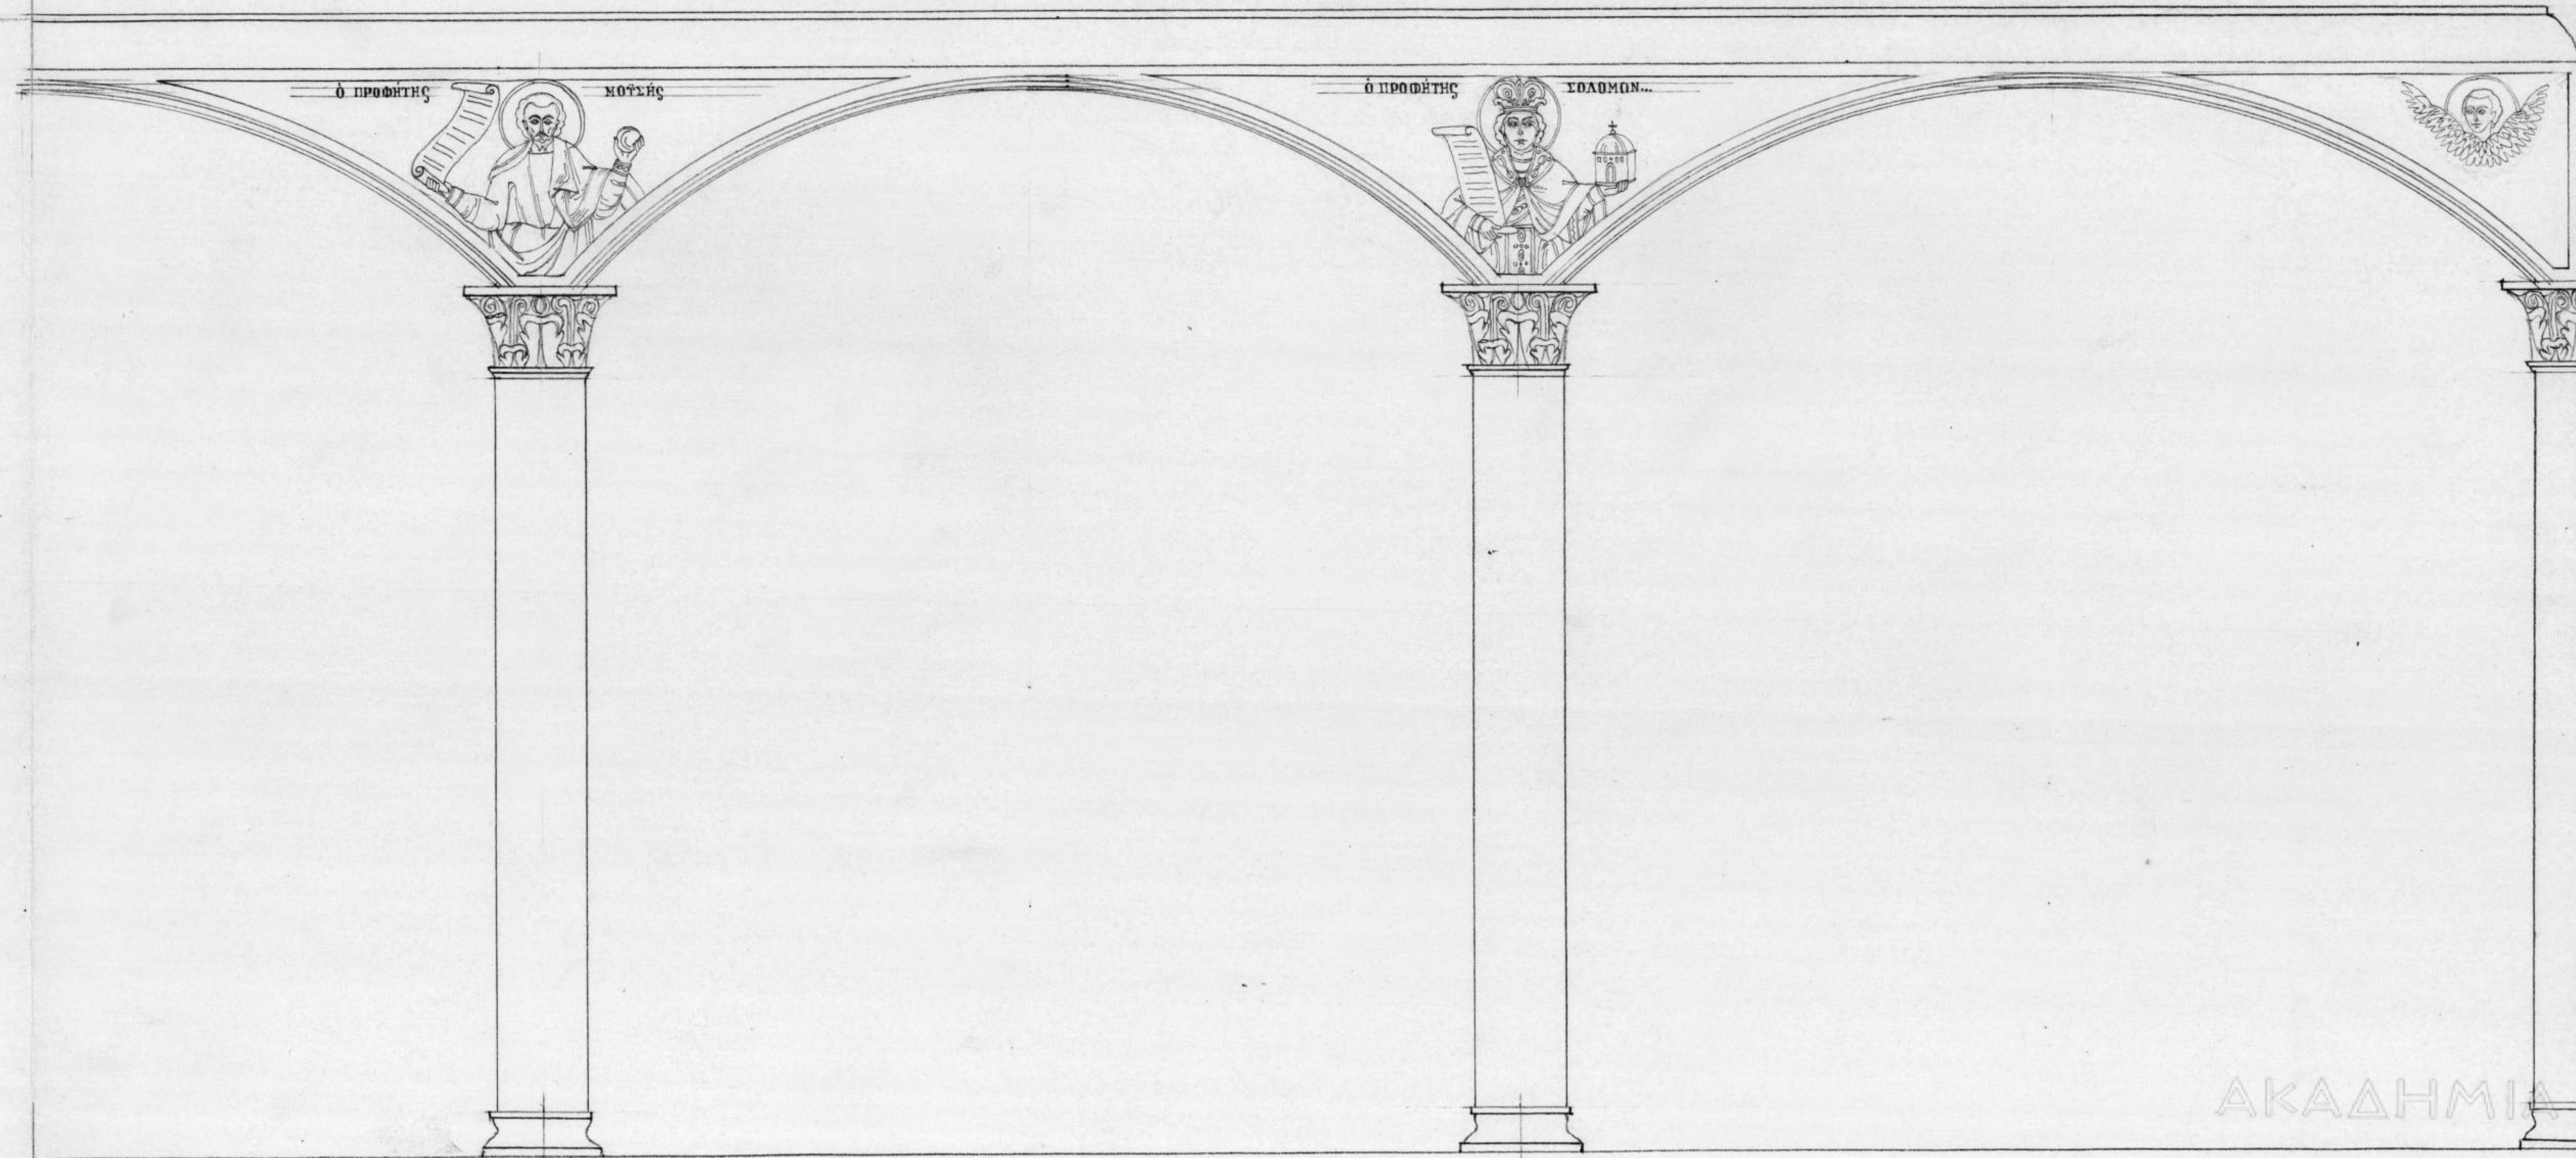

Τράπεζα Επροποτάμου
Τομή Β3-Β3 (τμήμα Β)
Κλίμαξ 1:20
Νένα Χειμάρα
Σεπτέμβριος 1969

ΚΕΒΜΤ-Α.Ο.-Π.Μ.-08-08