



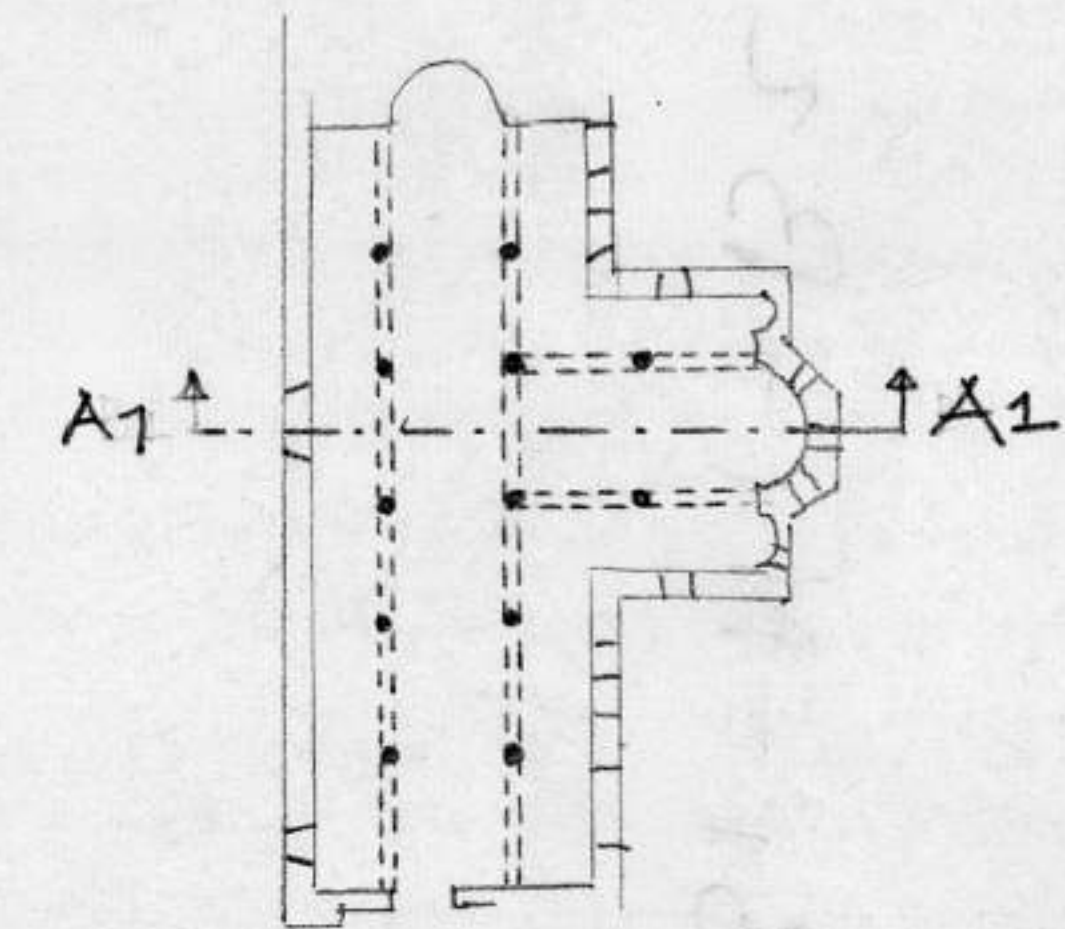

Πρόγραμμα Προποσίτου
Τοῦ Α1-Α1 Κλίμαξ 1:20
Νέο Χειμῶνα
Σεπτέμβριος 1969

ΚΕΒΜΤ-Α.Ο.-08-11

ΑΚΑΔΗΜΙΑ

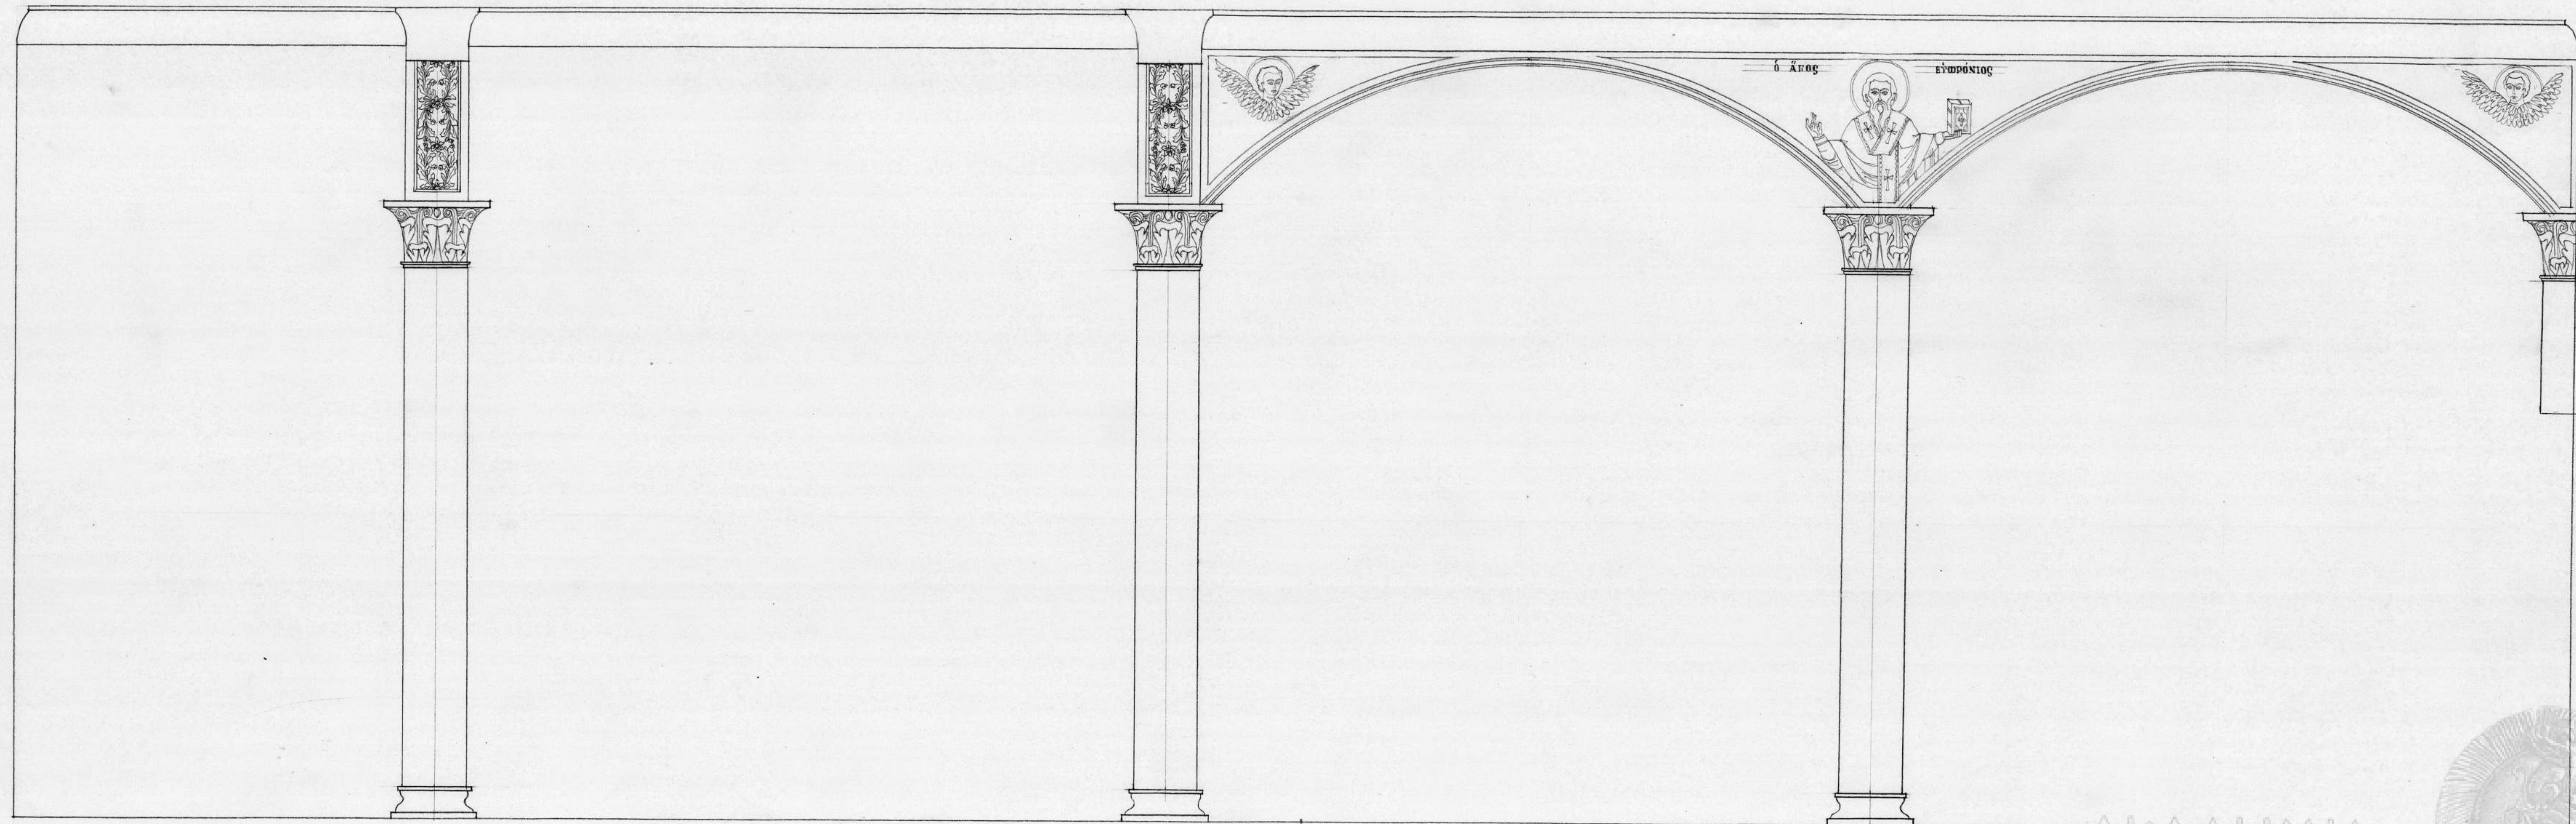