


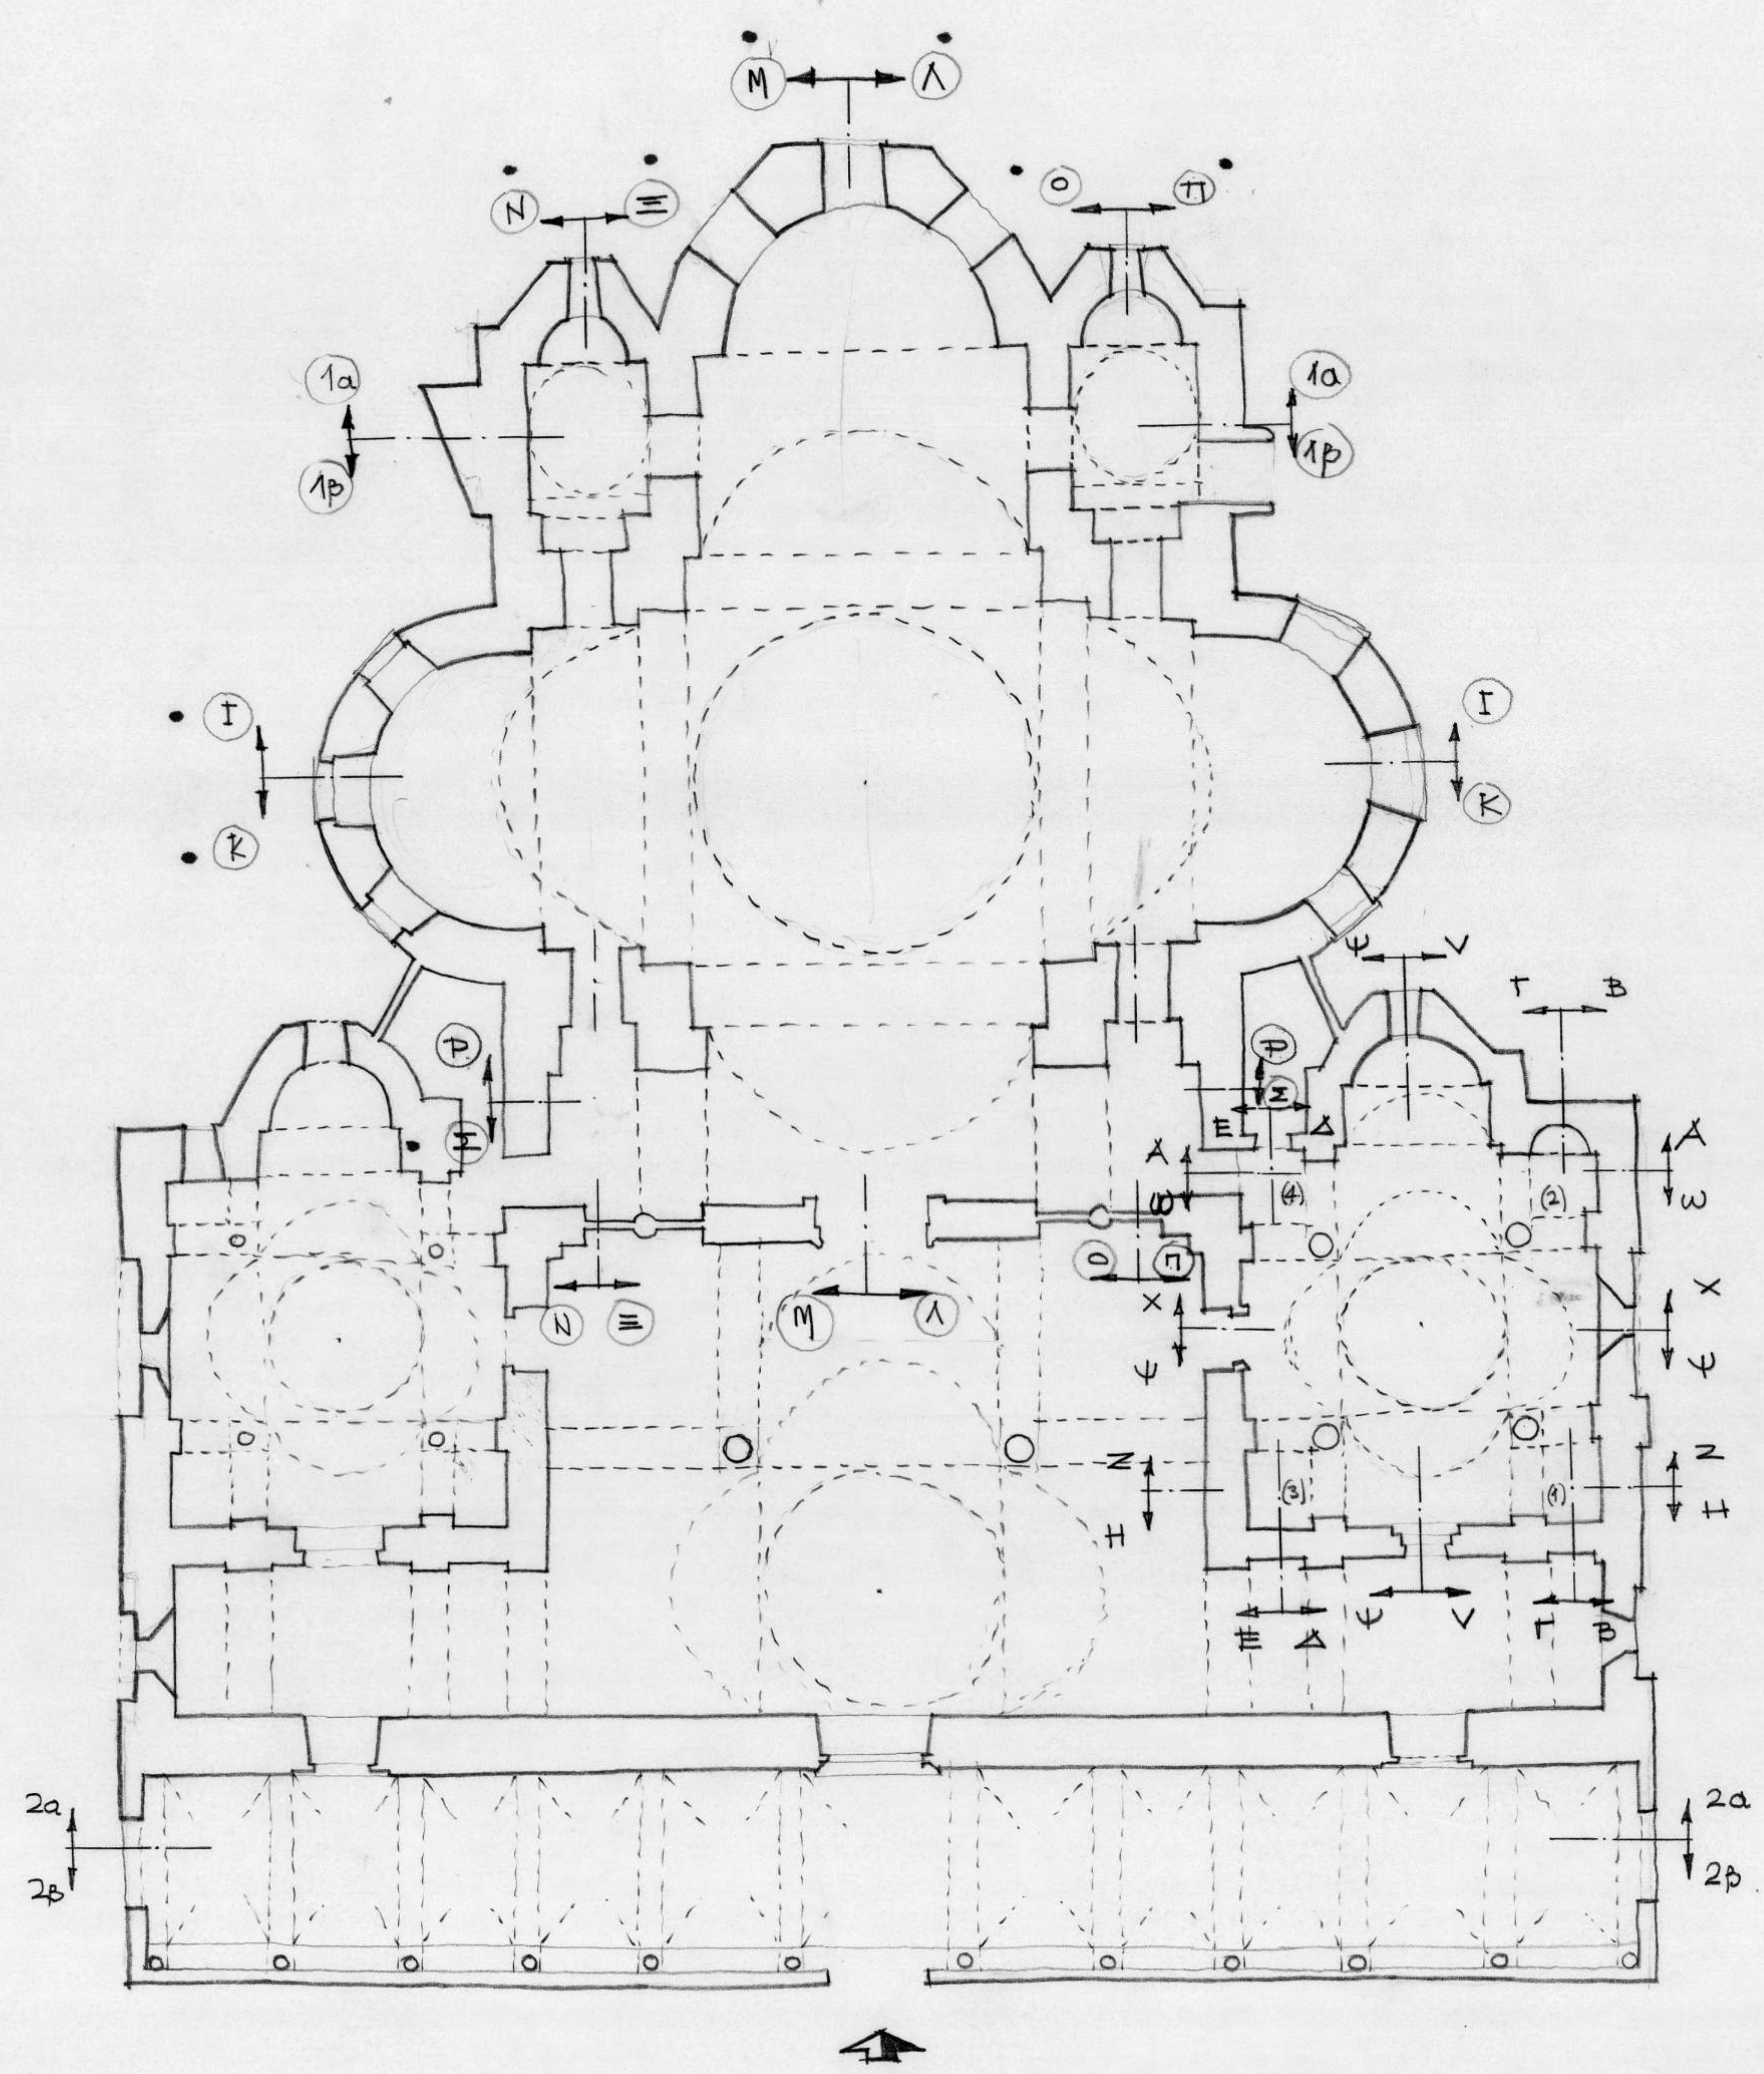

ΠΑΡ ΧΤ ΝΙΚΟΛΑΒ

ΕΚΚΛΗΣΙΑ ΤΟΥ ΑΓΙΟΥ ΠΝΕΥΜΑΤΟΣ
ΚΑΤΟΨΙΣ ΜΕ ΕΝΔΕΙΞΕΙΣ ΤΟΜΩΝ
ΚΑ. 1: 100
ΜΙΧ. ΟΙΚΟΝΟΜΙΔΗΣ
1972
ΚΕΒΗΤ-Α.Ο.-Π.Μ.-01-26

