Ακαδημία Αθηνών / Academy of Athens

~~ΤΟΜΗ (ΑΒ) ΤΟΥ ΚΑΘΟΛΙΚΟΥ~~
~~ΤΗΣ ΛΑΥΡΑΣ~~

ΚΛ. 1:20

ΜΙΧ. ΟΙΚΟΝΟΜΙΔΗΣ - 1972

ΚΕΒΜΤ-Α.Ο.-Π.Η.-01-28

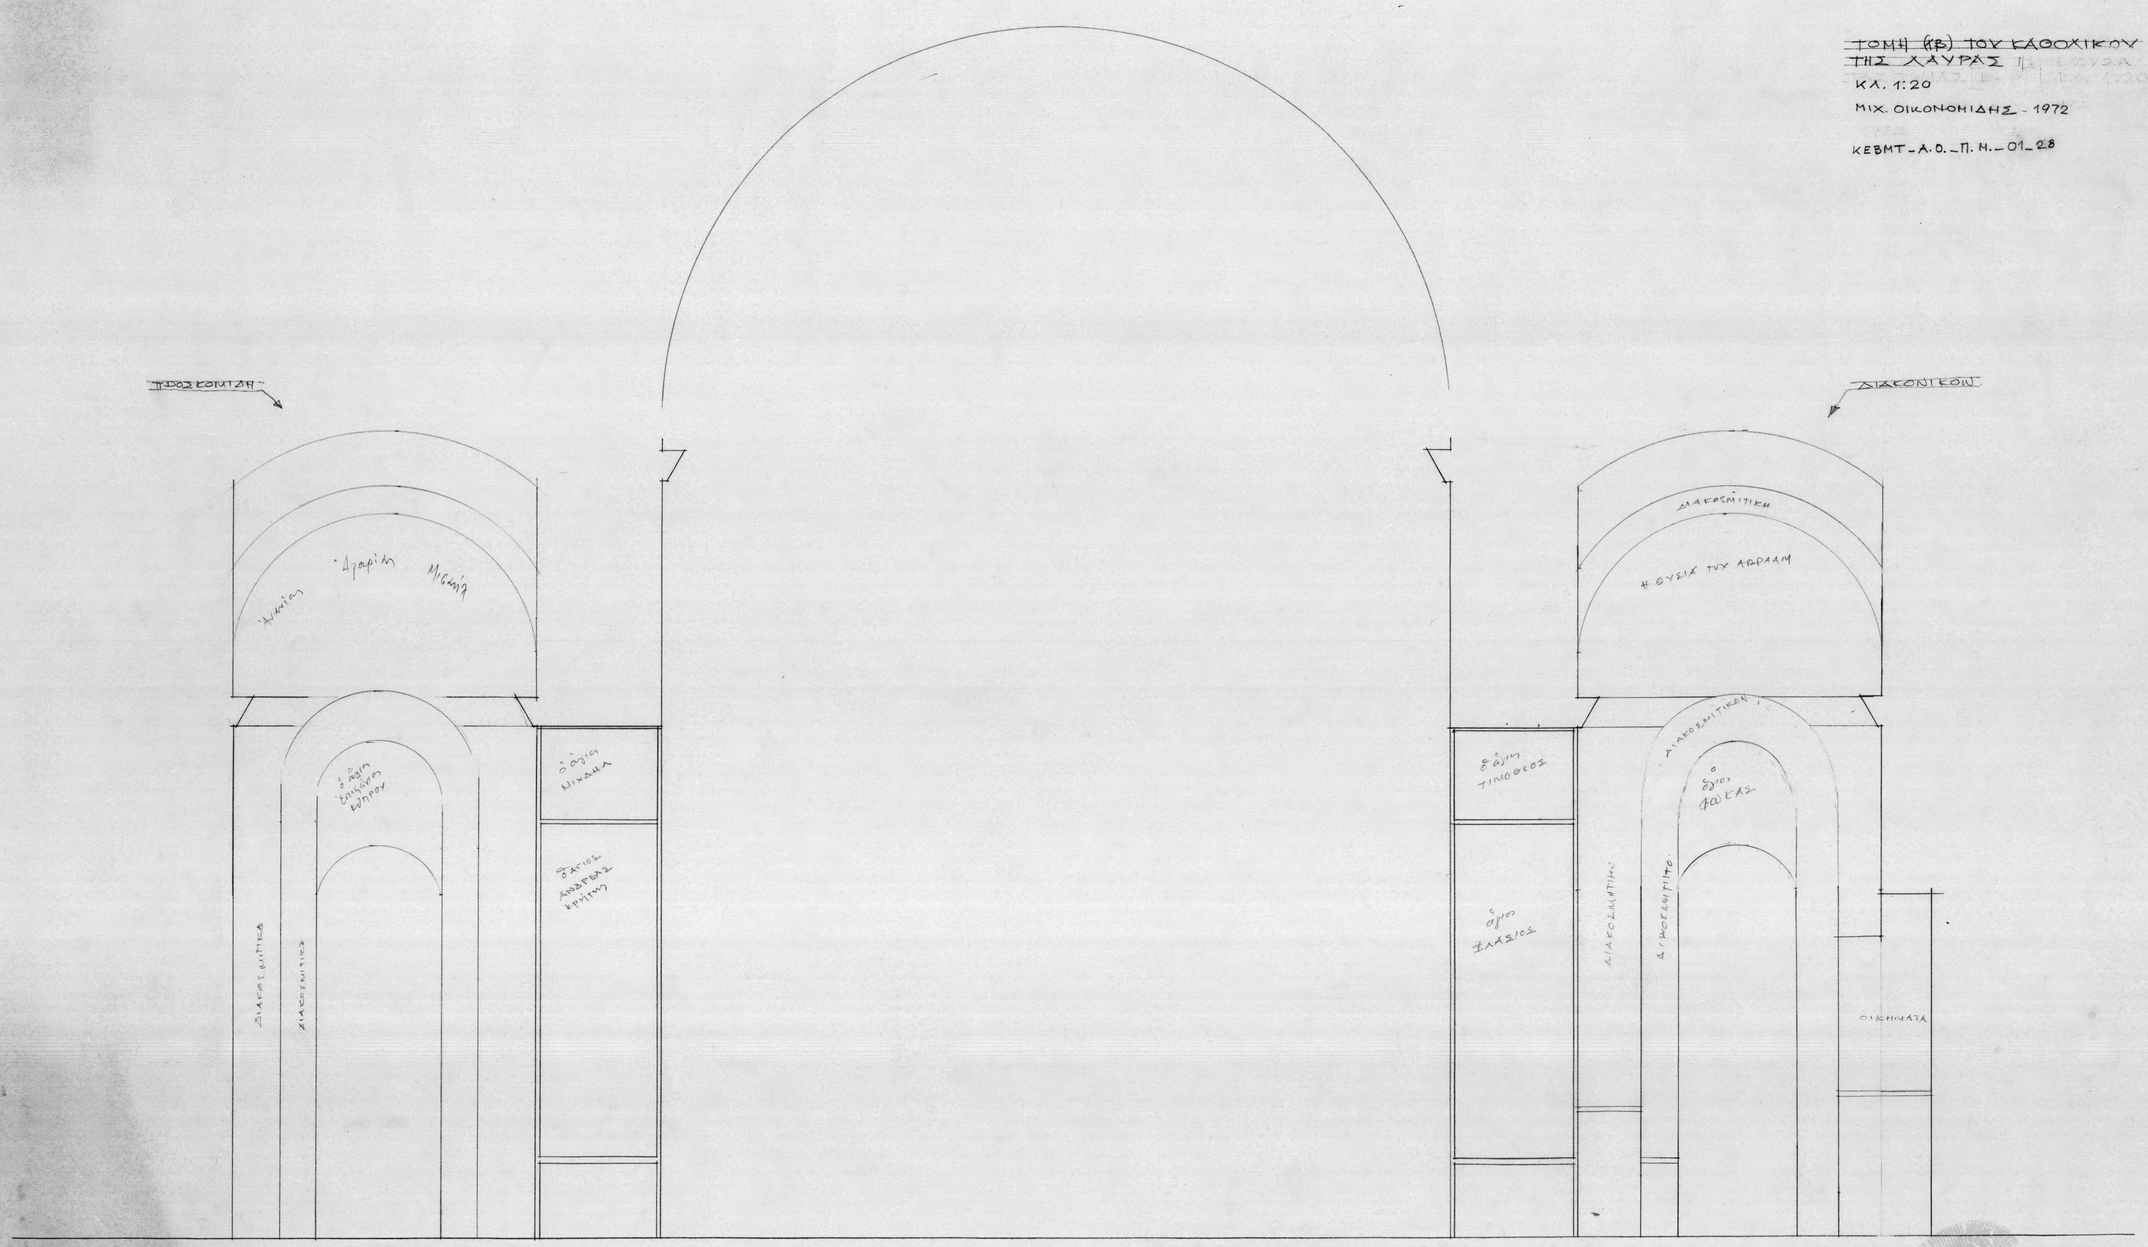

ΑΚΑΔΗΜΙΑ ΑΘΗΝΩΝ