




ΑΚΑΔΗΜΙΑ

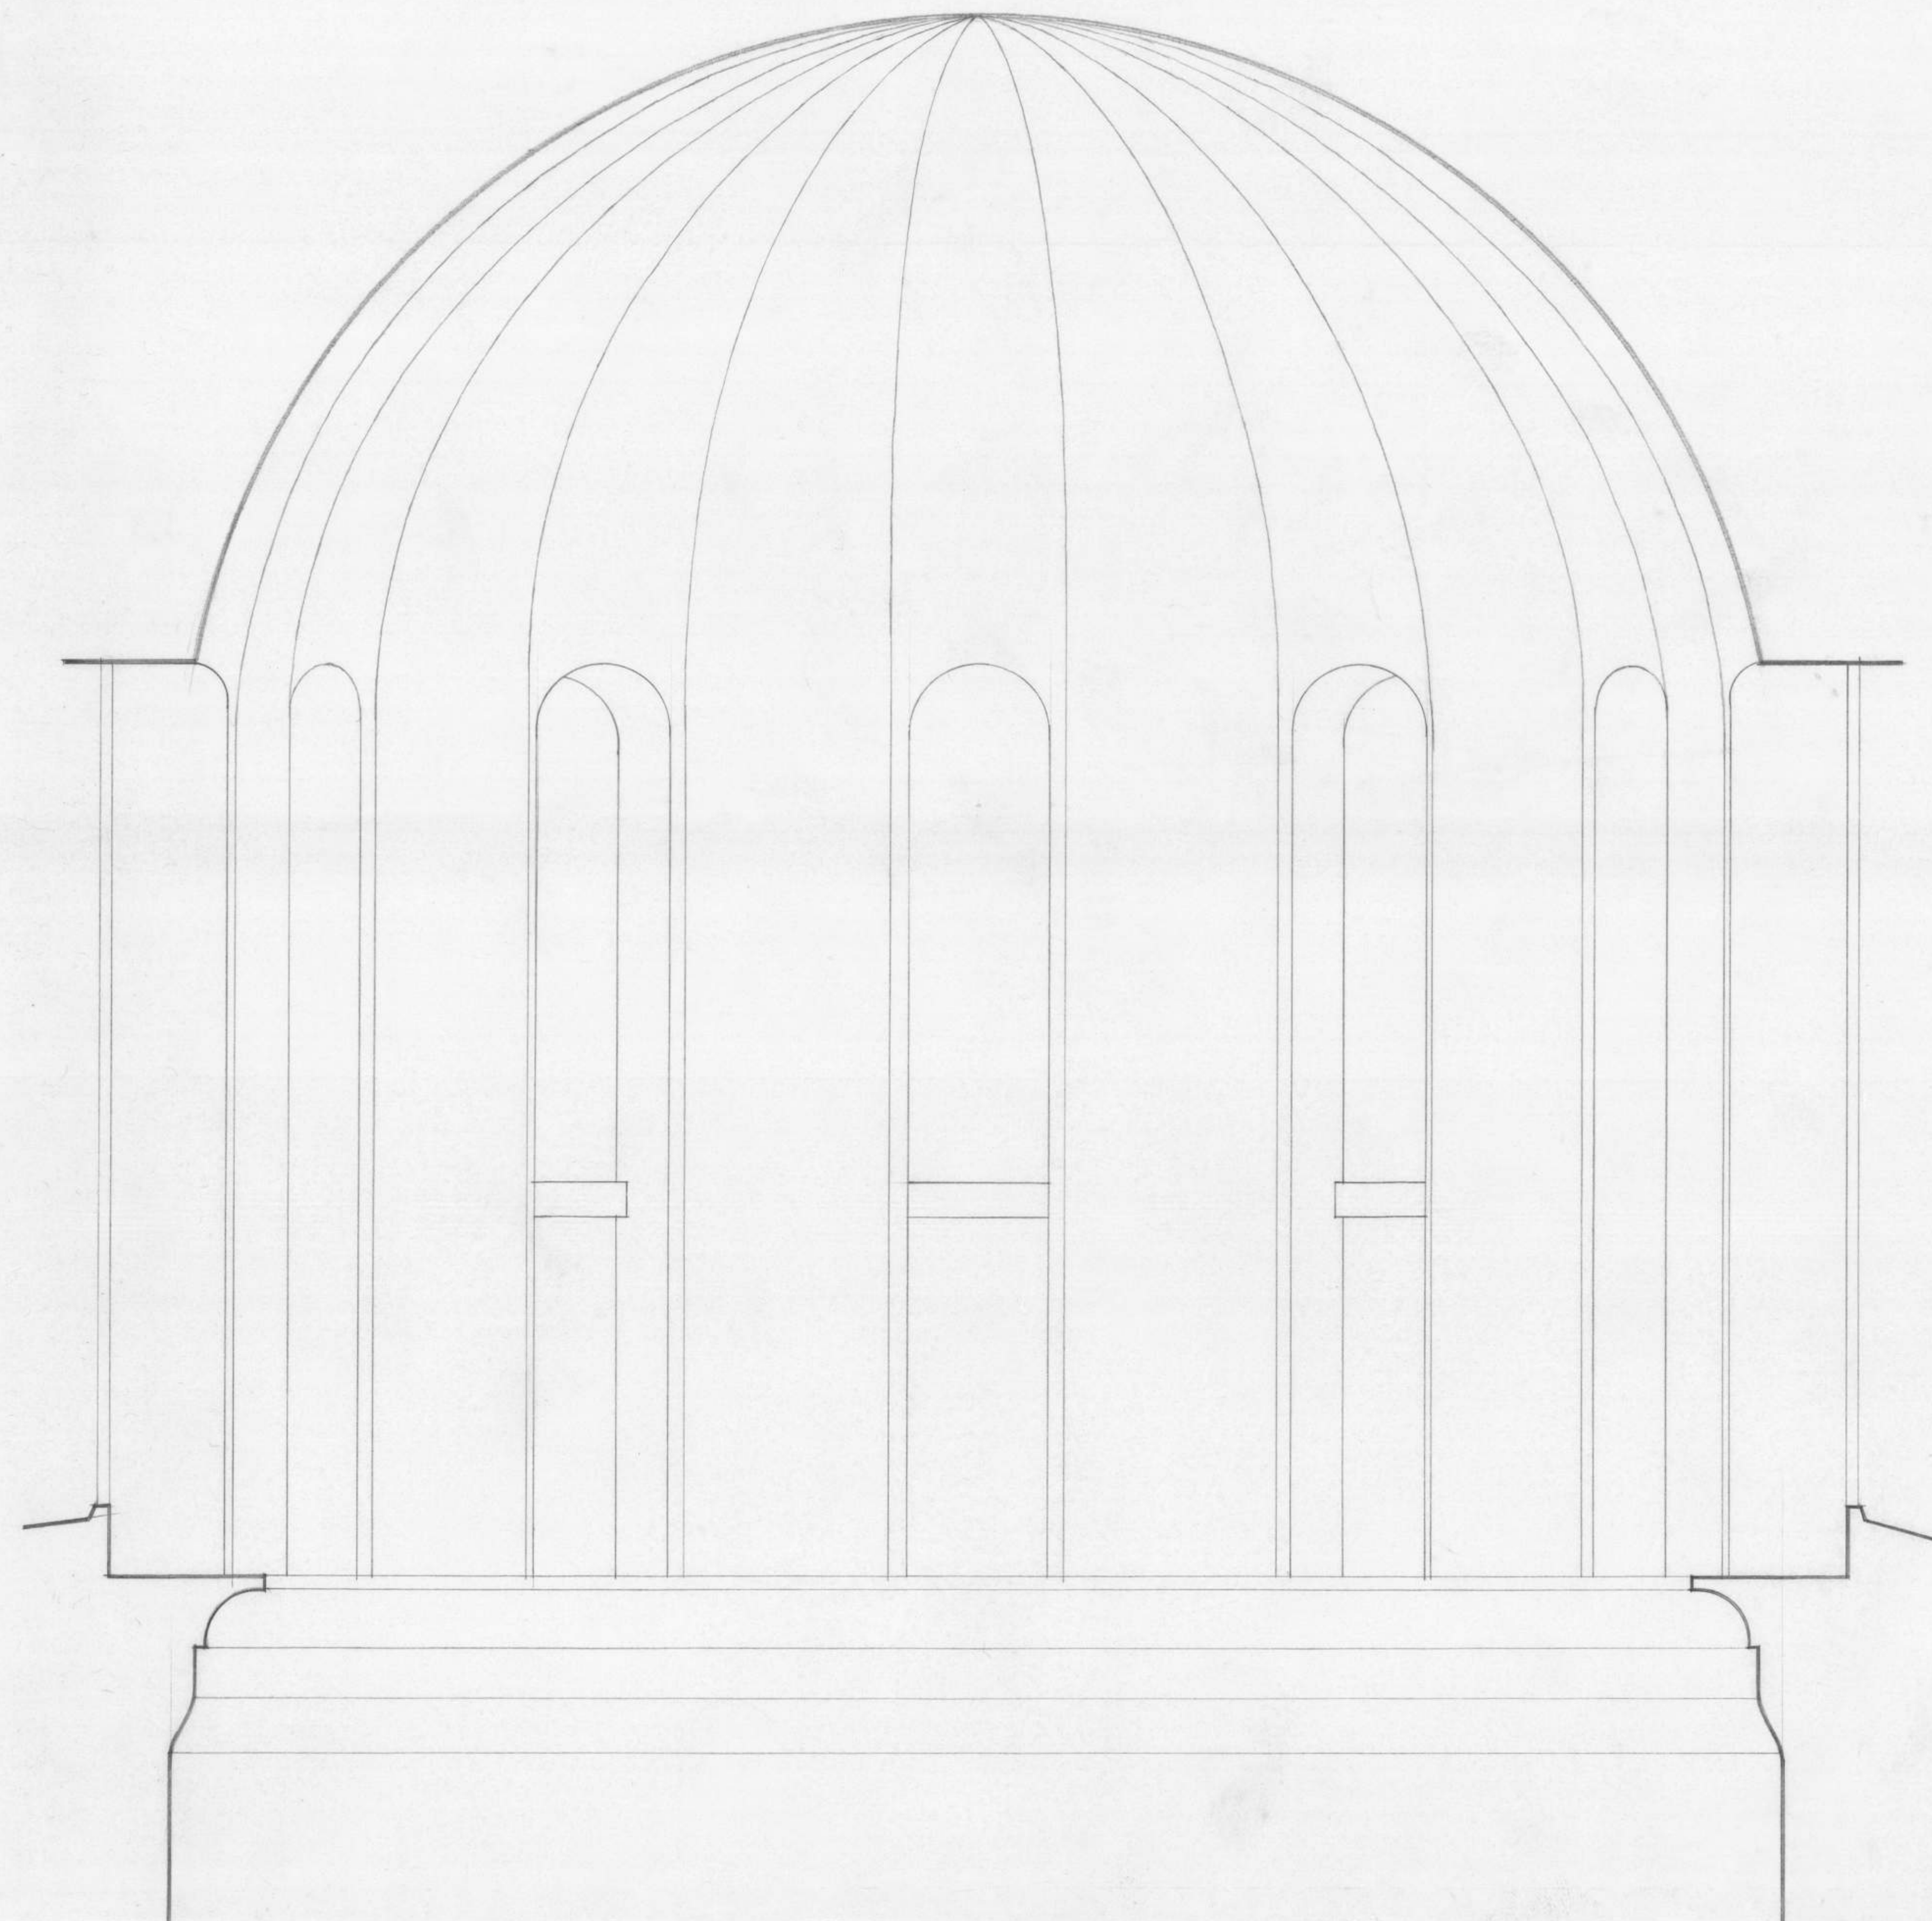

ΑΘΗΝΩΝ

ΤΟΜΗ Γ-Γ

ΚΑΘΟΛΙΚΗ Γ.Μ. ΧΕΛΑΝΔΑΡΙΟΥ
ΕΣΧΕΔΙΑΣΘΗ ΥΠΟ Ν. ΝΙΚΟΛΑΟΥ 1973
ΚΑΛ. 1: 20

ΚΕΣΜΤ- Α.Ο.-Π.Η.- 04-31