


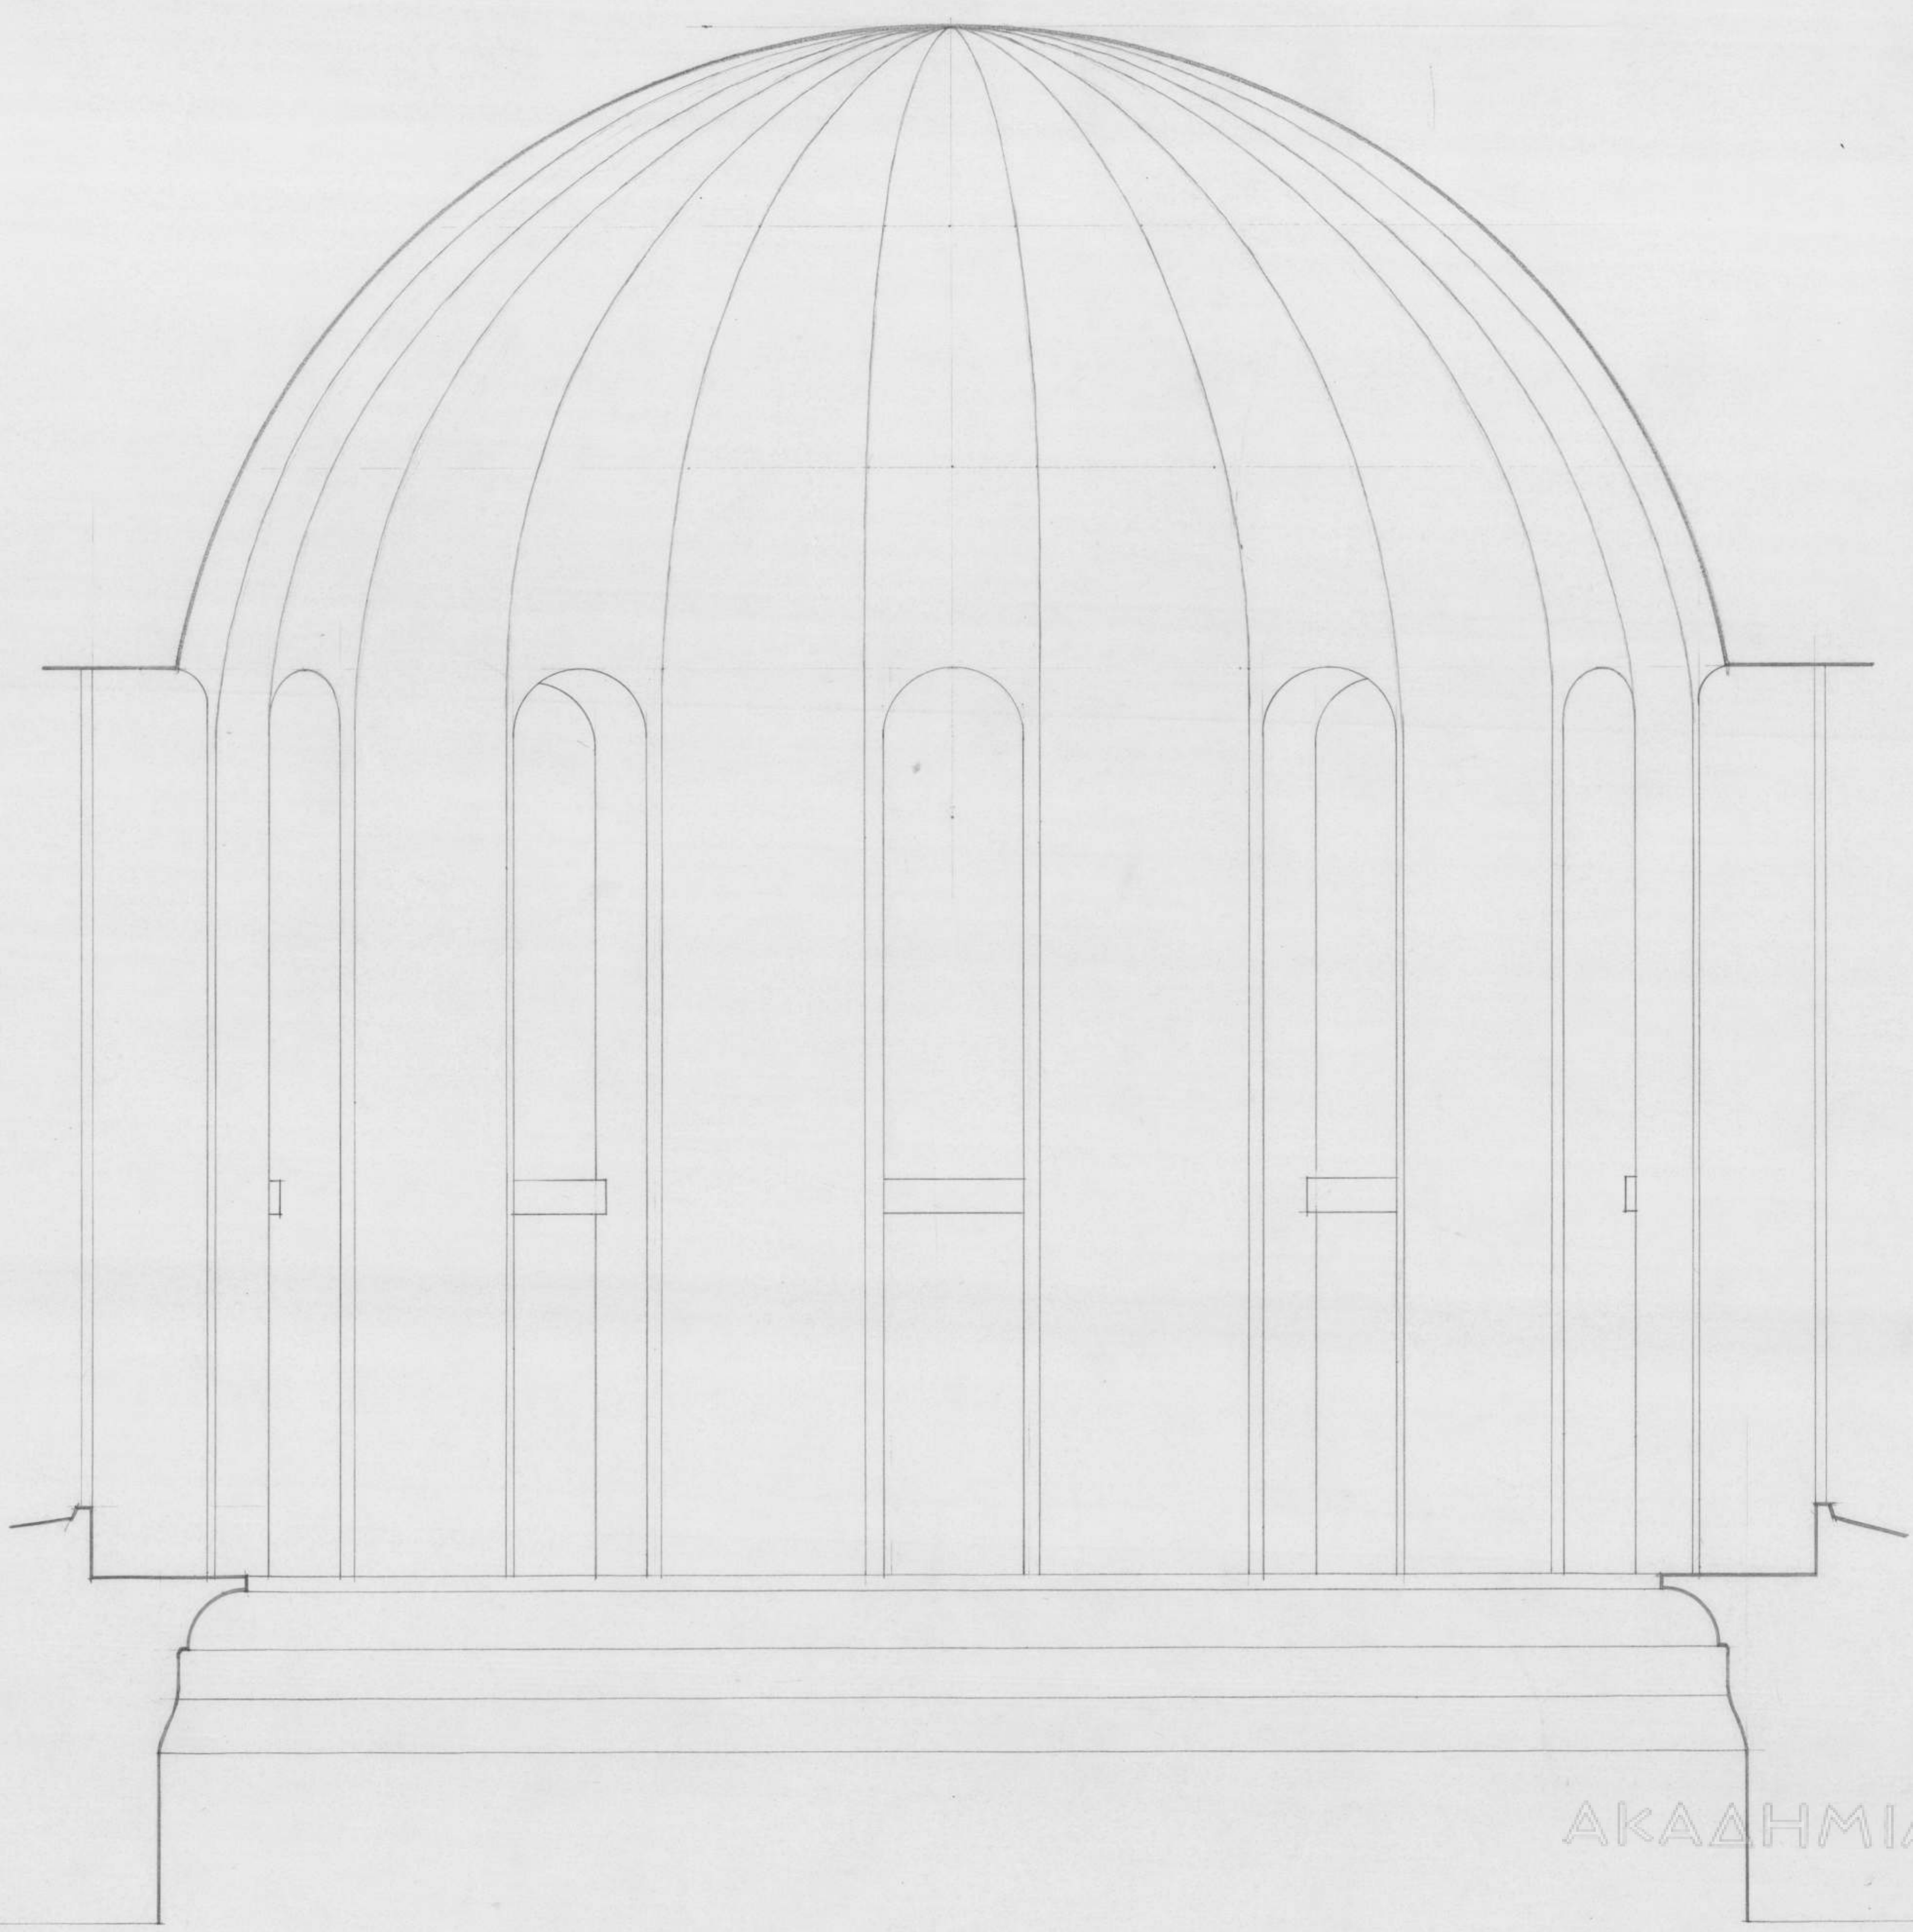

ΑΚΑΔΗΜΙΑ



ΑΘΗΝΩΝ

ΤΟΜΗ Δ-Δ
ΚΑΘΟΛΙΚΟΝ Ι. Μ. ΧΕΛΛΗΝΔΑΡΙΟΥ
ΕΞΕΛΙΑΣΘΗ ΥΠΟ Ν. ΝΙΚΟΛΑΟΥ 1973
ΚΛ. 1:20

ΚΕΒΜΤ-Α.Ο.-Π.Μ.-04-33