


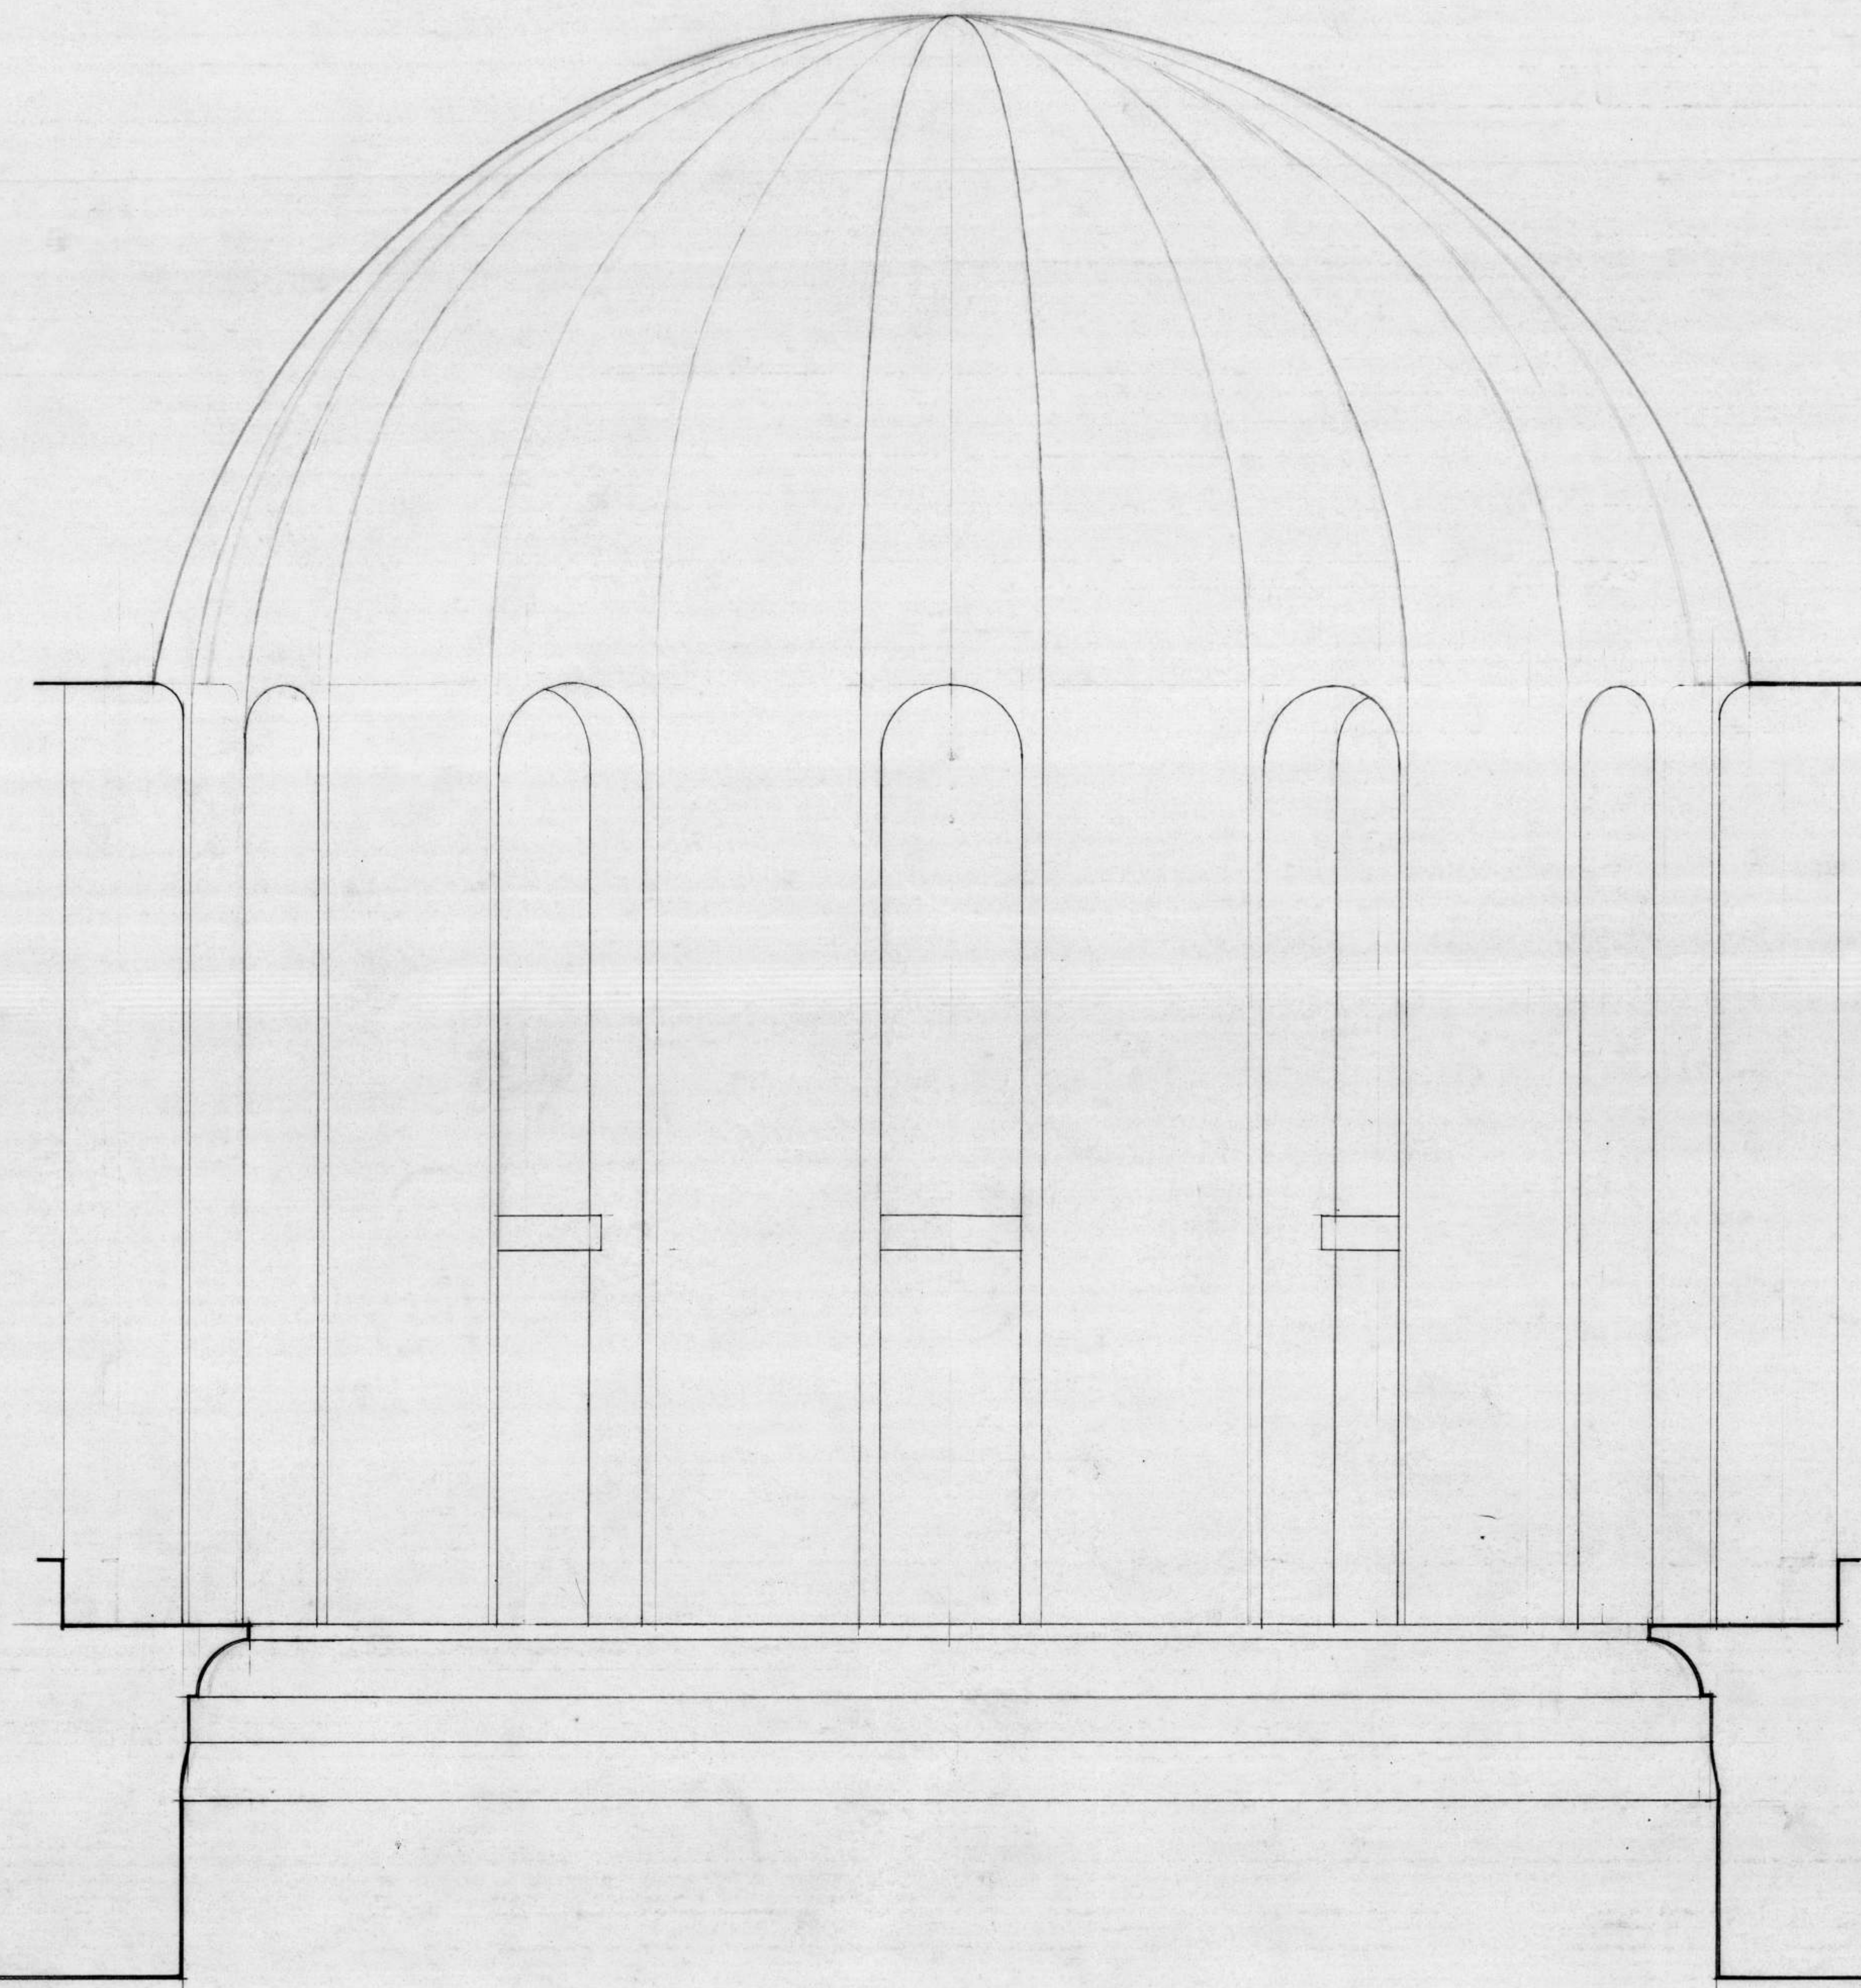

ΑΚΑΔΗΜΙΑ

ΑΘΗΝΩΝ

ΤΟΜΗ Κ-Κ

ΚΑΘΟΛΙΚΟΝ Γ. Μ. ΧΕΛΛΗΔΑΡΙΟΥ

ΕΣΧΕΔΙΑΣΘΗ ΥΠΟ ΤΟΥ Ν. ΝΙΚΟΛΑΟΥ 1973

ΚΛ. 1:20

ΚΕΘΜΤ-Α.Θ.-Π.Η.-04-38