



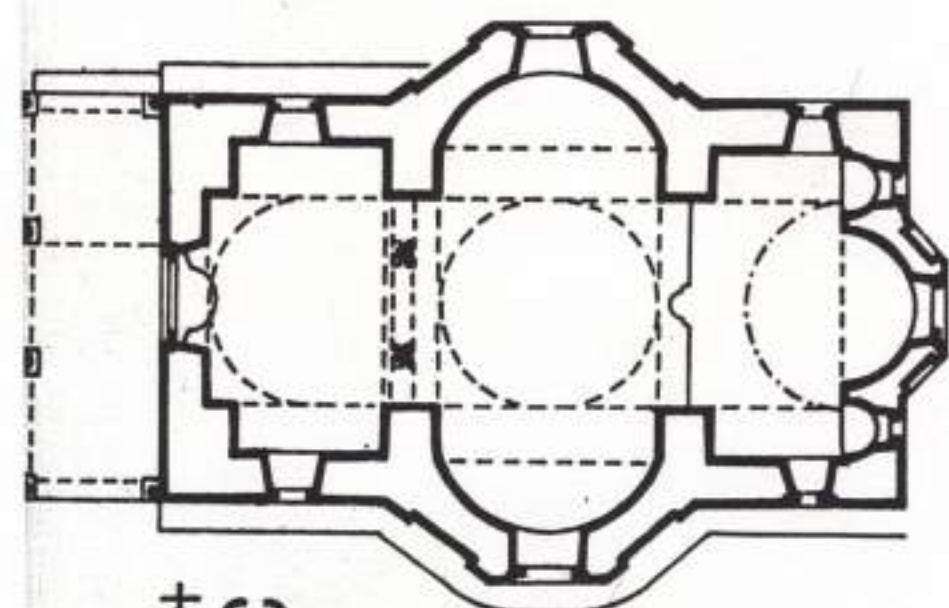

⊕ ω

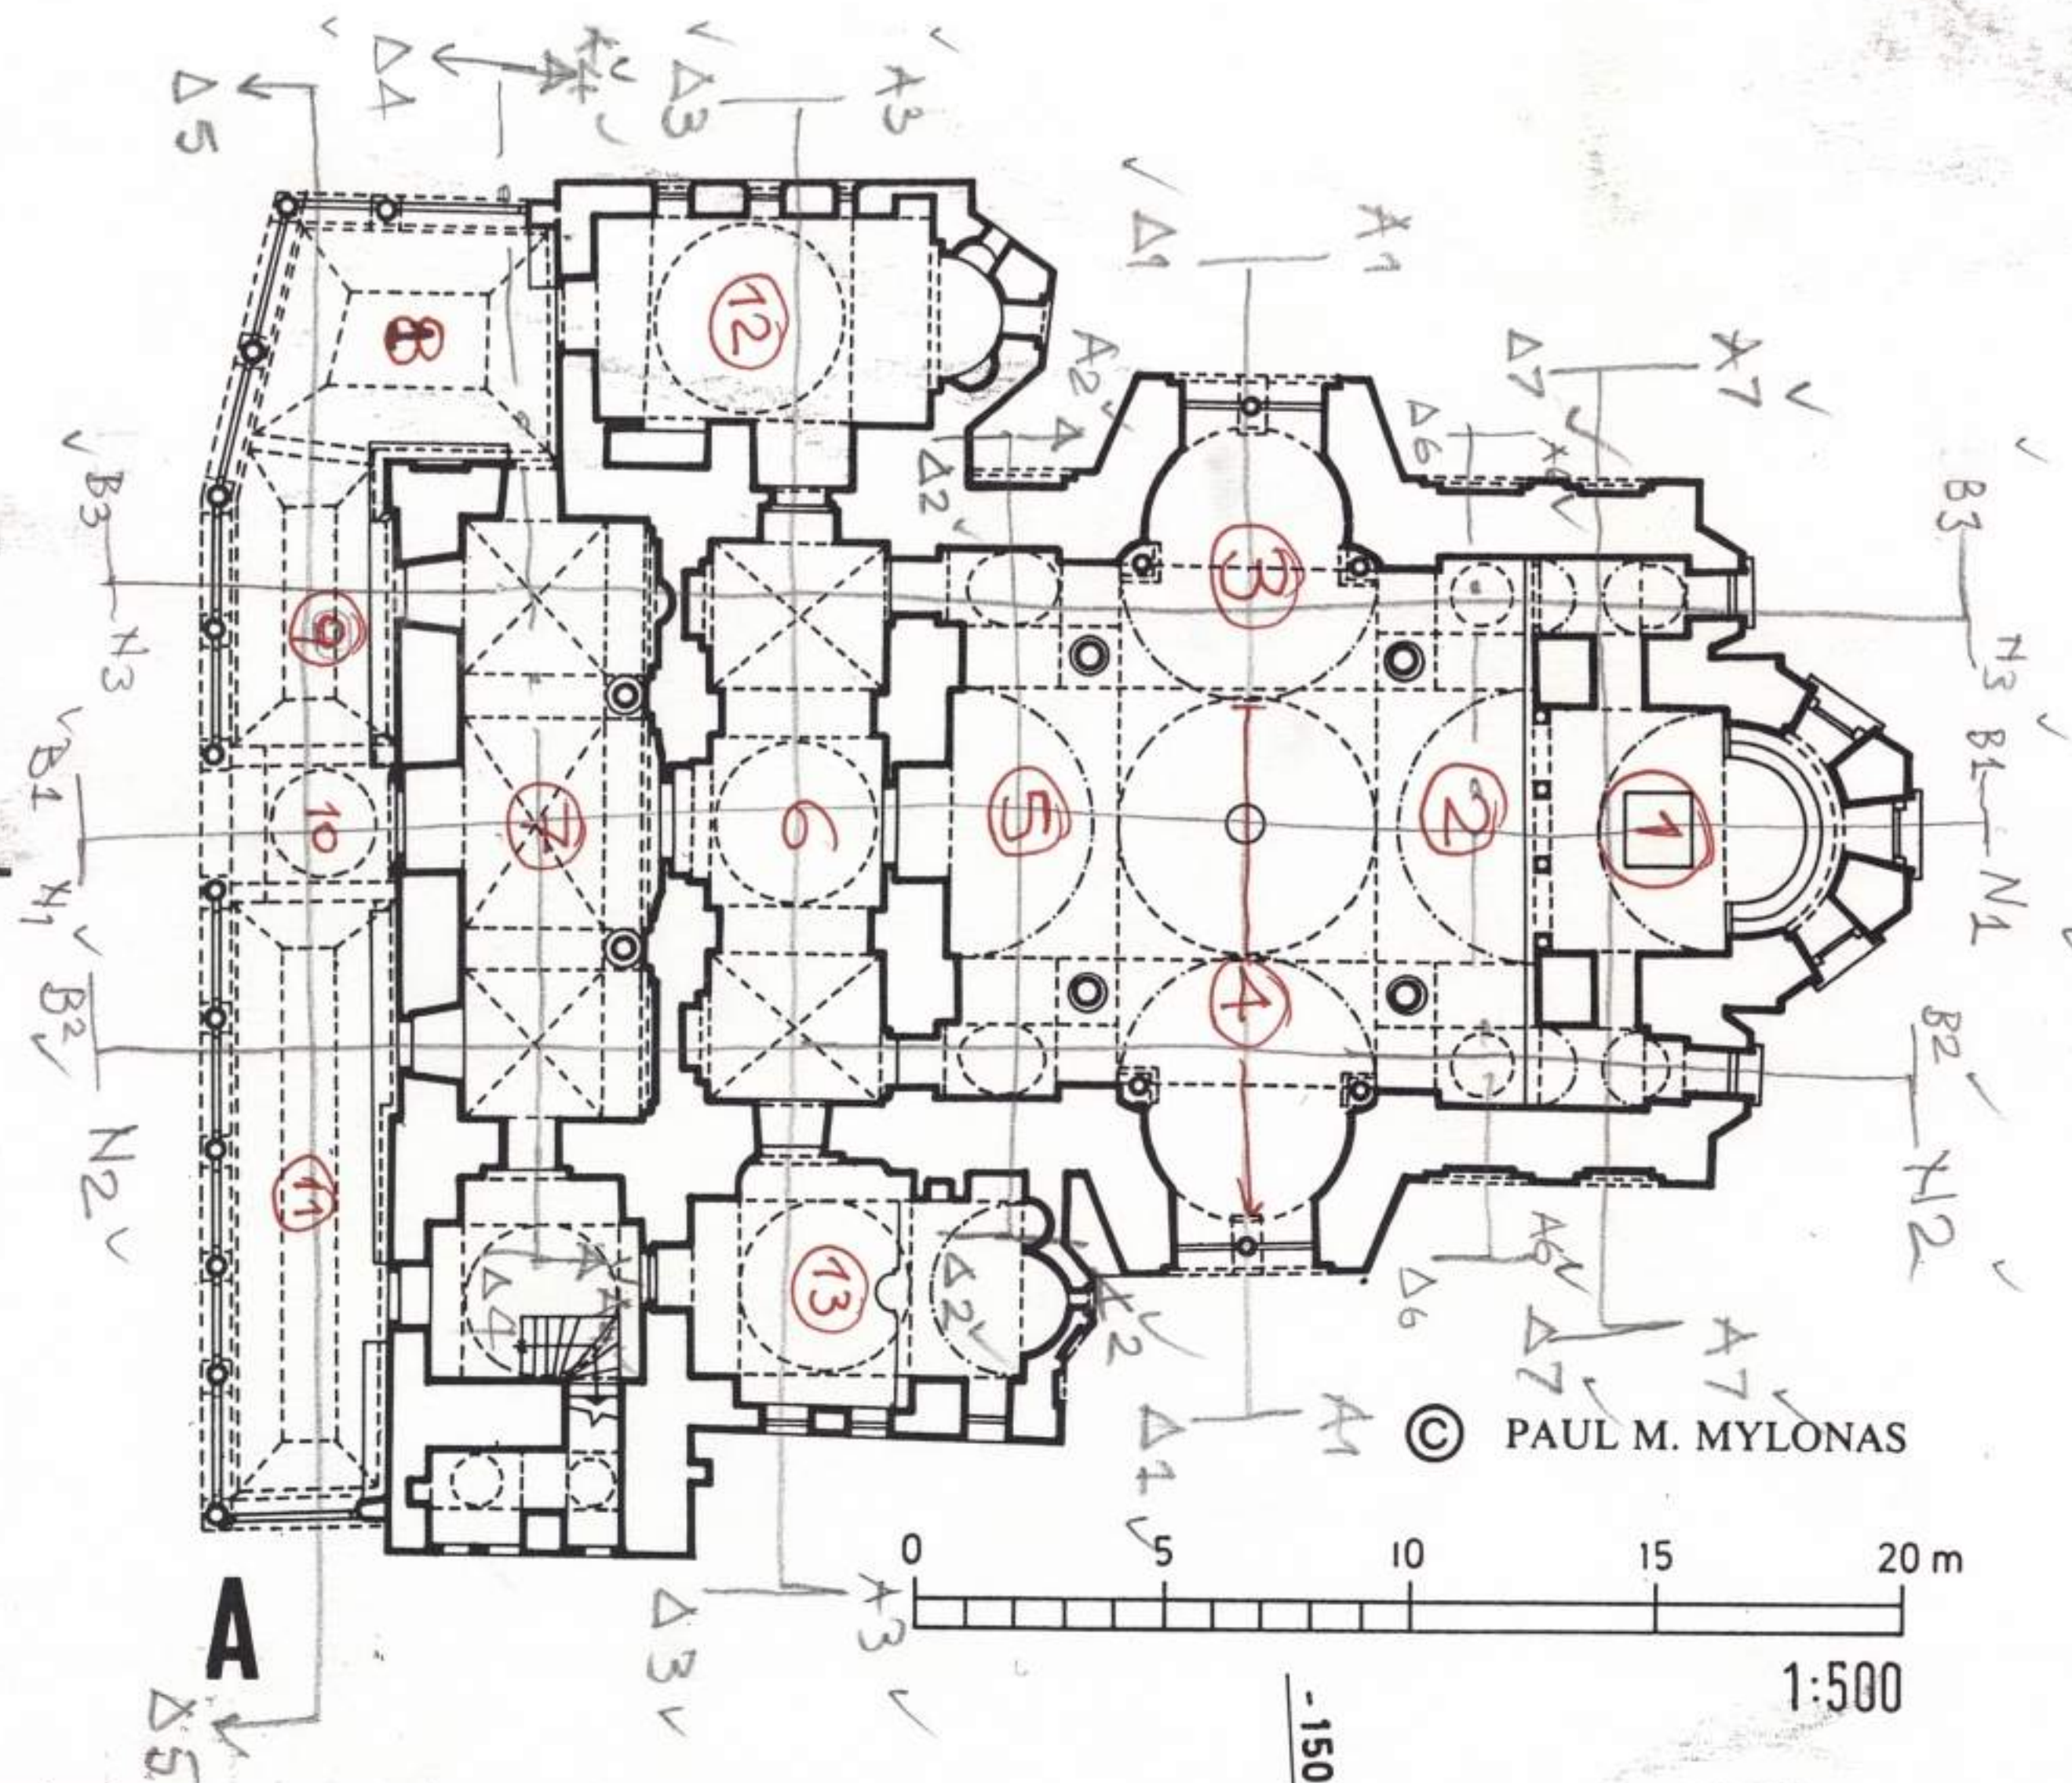

4

DES ATHOS, TEIL I : TOPOGRAPHIE UND HISTORISCHE ARCHITEKTUR DER KLÖSTER.

ΚΕΒΜΤ. - Α.Ο. - Π.Μ. - 03 - 11

ΑΚΑΔΗΜΙΑ

ΑΘΗΝΩΝ

