
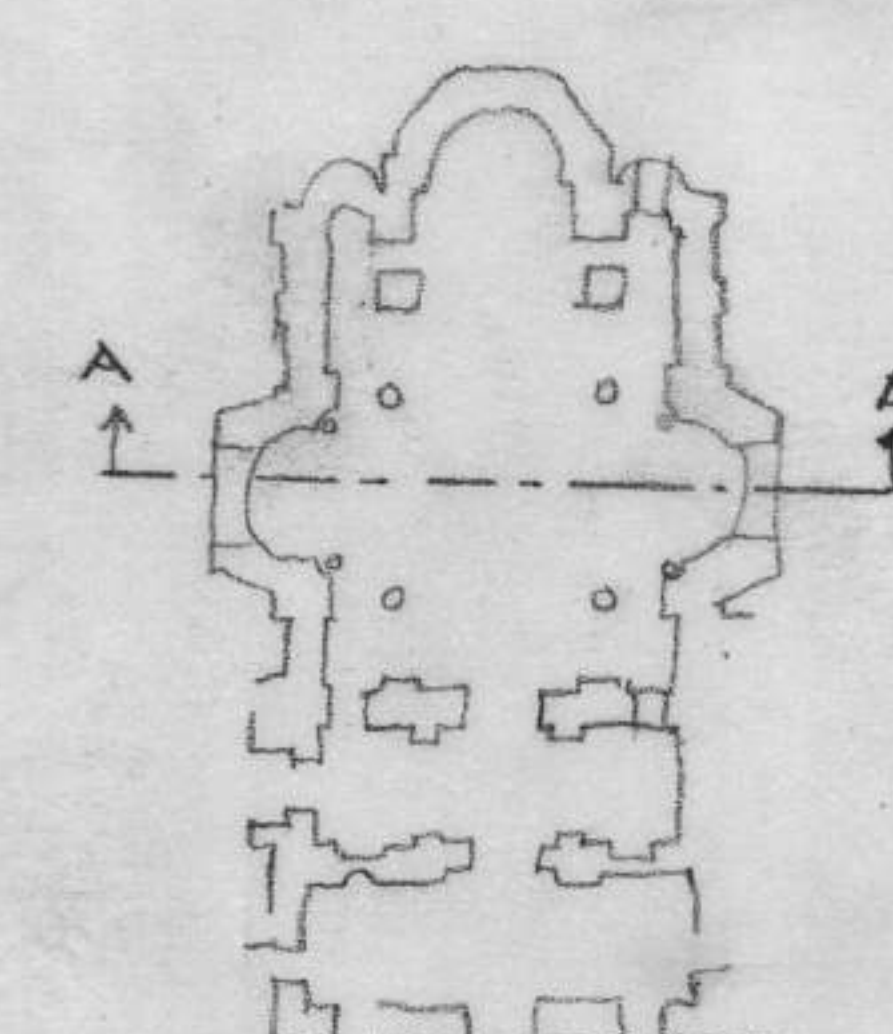


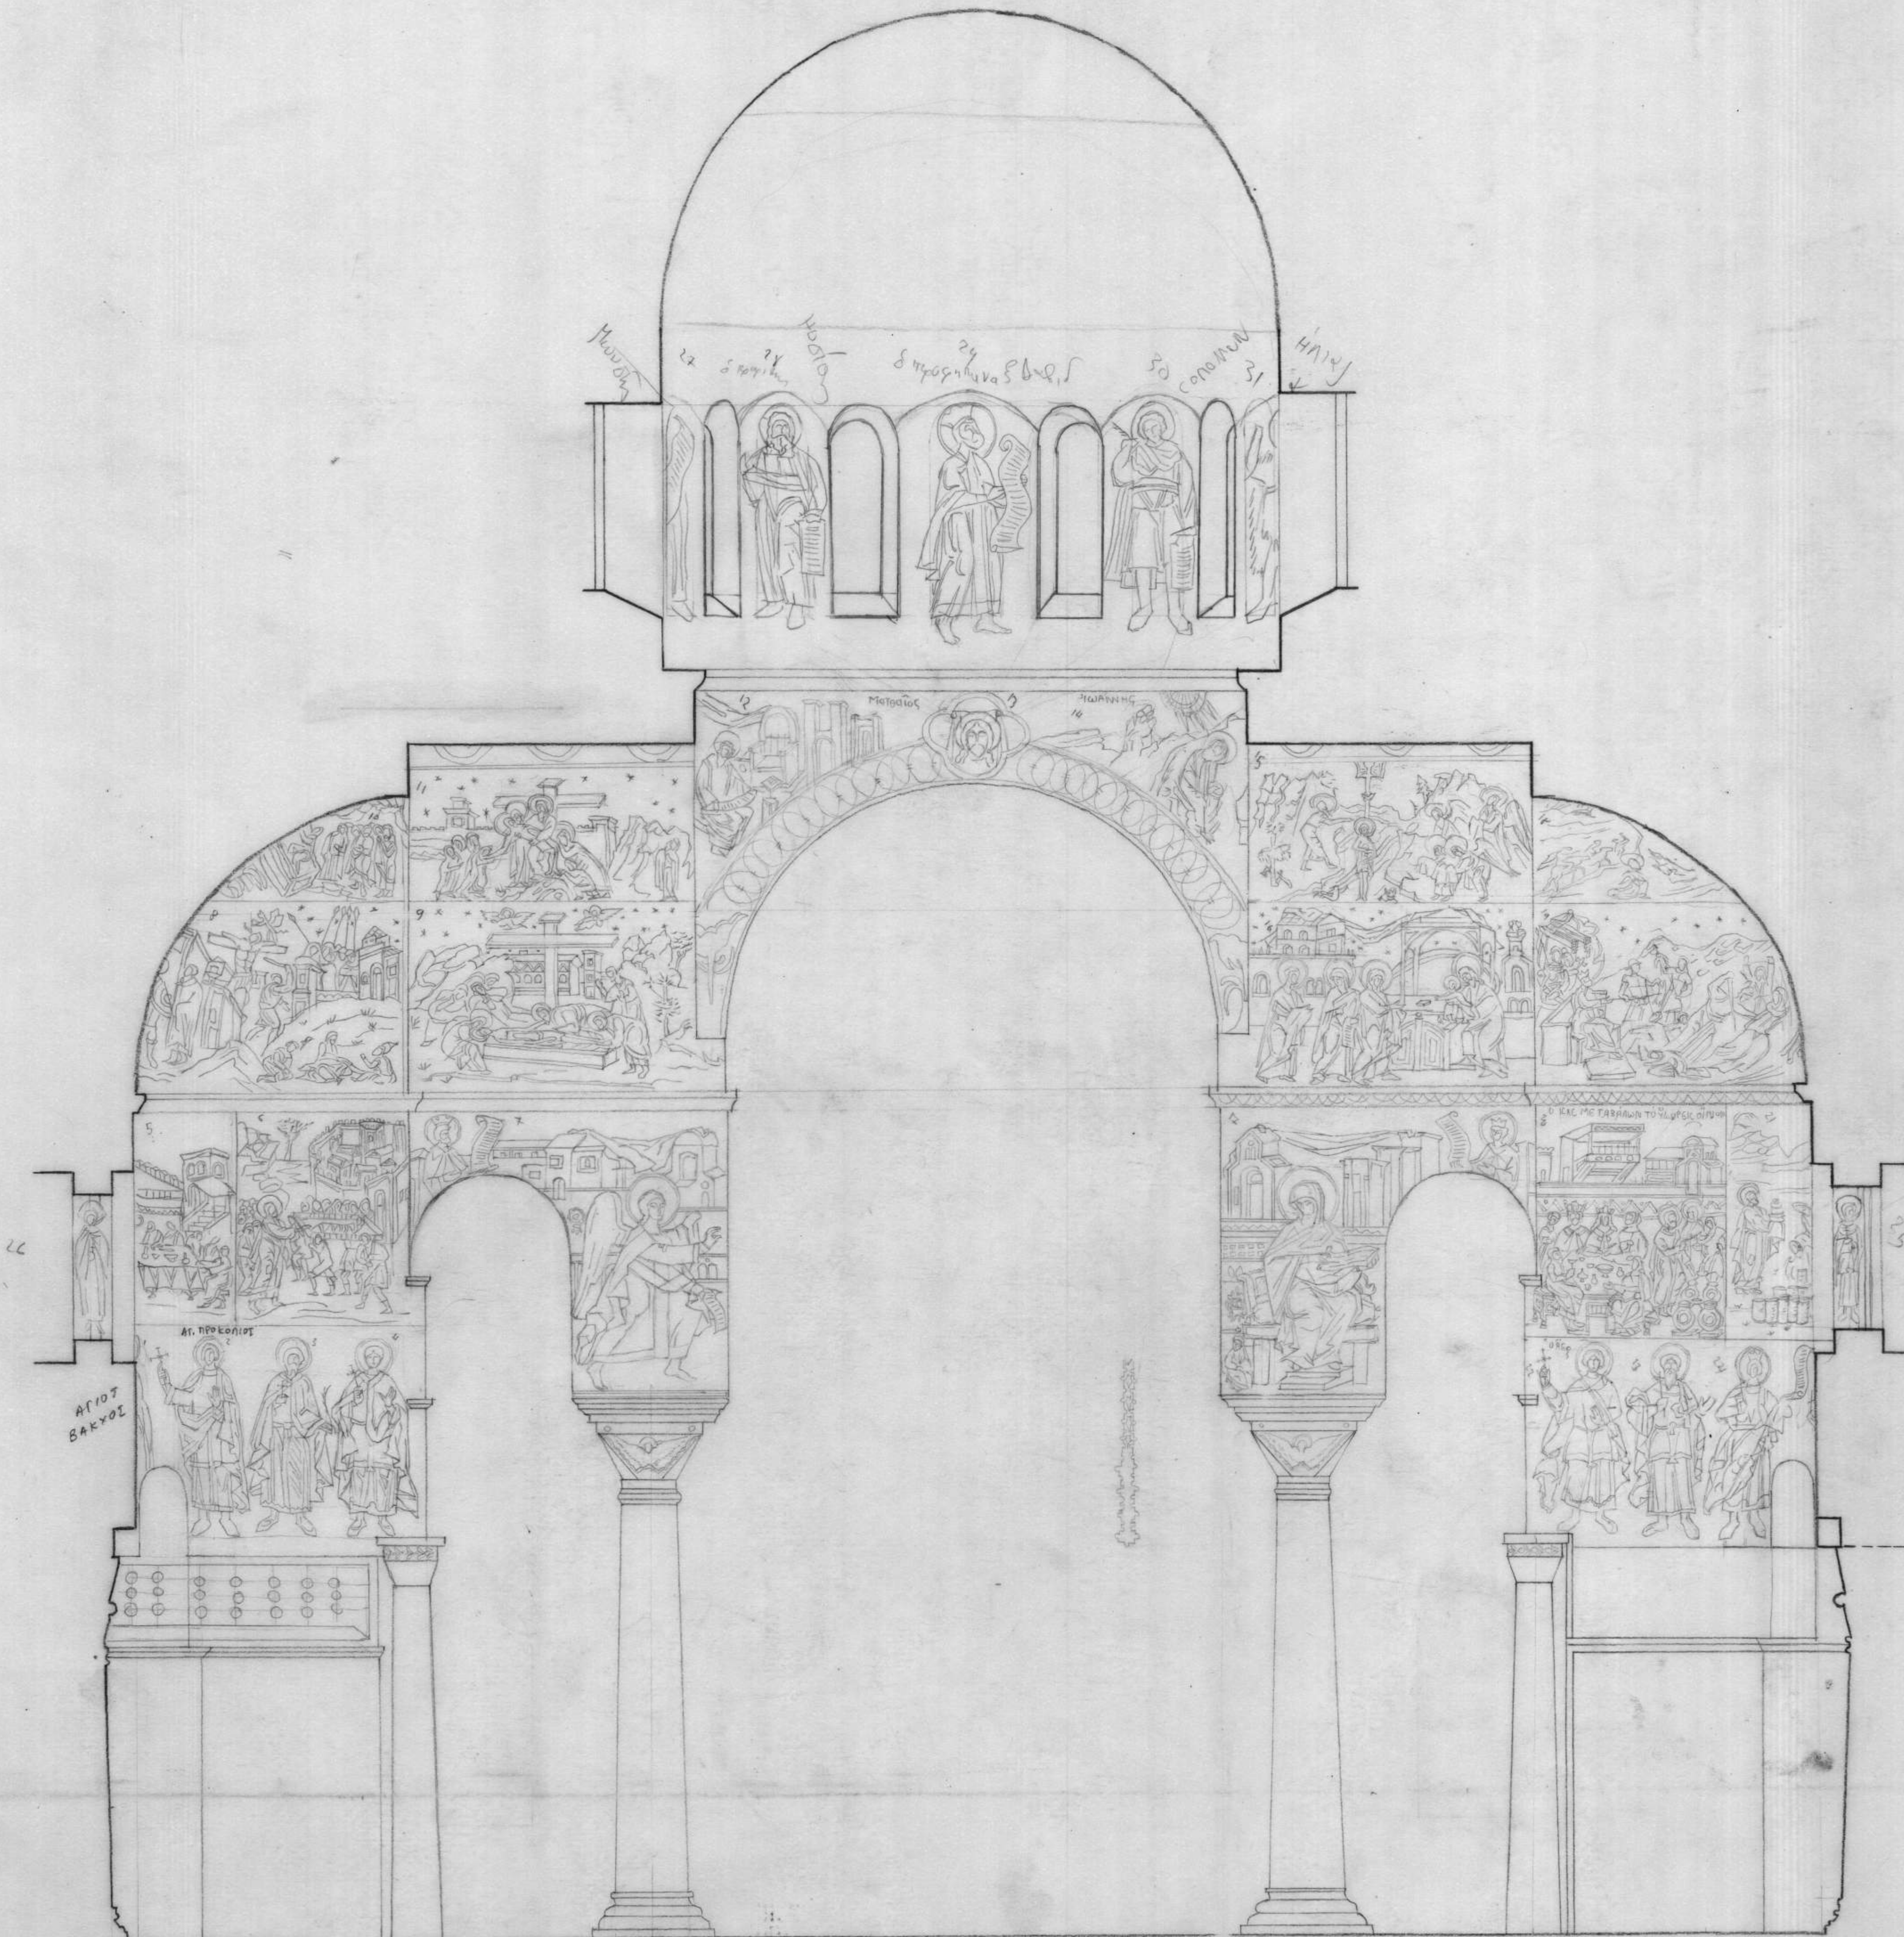

Ι. Μ. ΙΒΗΤΩΝ ΚΑΘΟΛΙΚΟ
ΚΑΤΑ ΜΕΤΡΟΣ ΤΟΜΗ, Α1-Α1
ΚΛ. 1:50
ΜΙΧ. ΟΙΚΟΝΟΜΙΔΗΣ - 1969

Ἀπρίλιος 1969

ΚΕΒΗΤ-Α.Ο.-Π.Μ.-03-12

Α1