


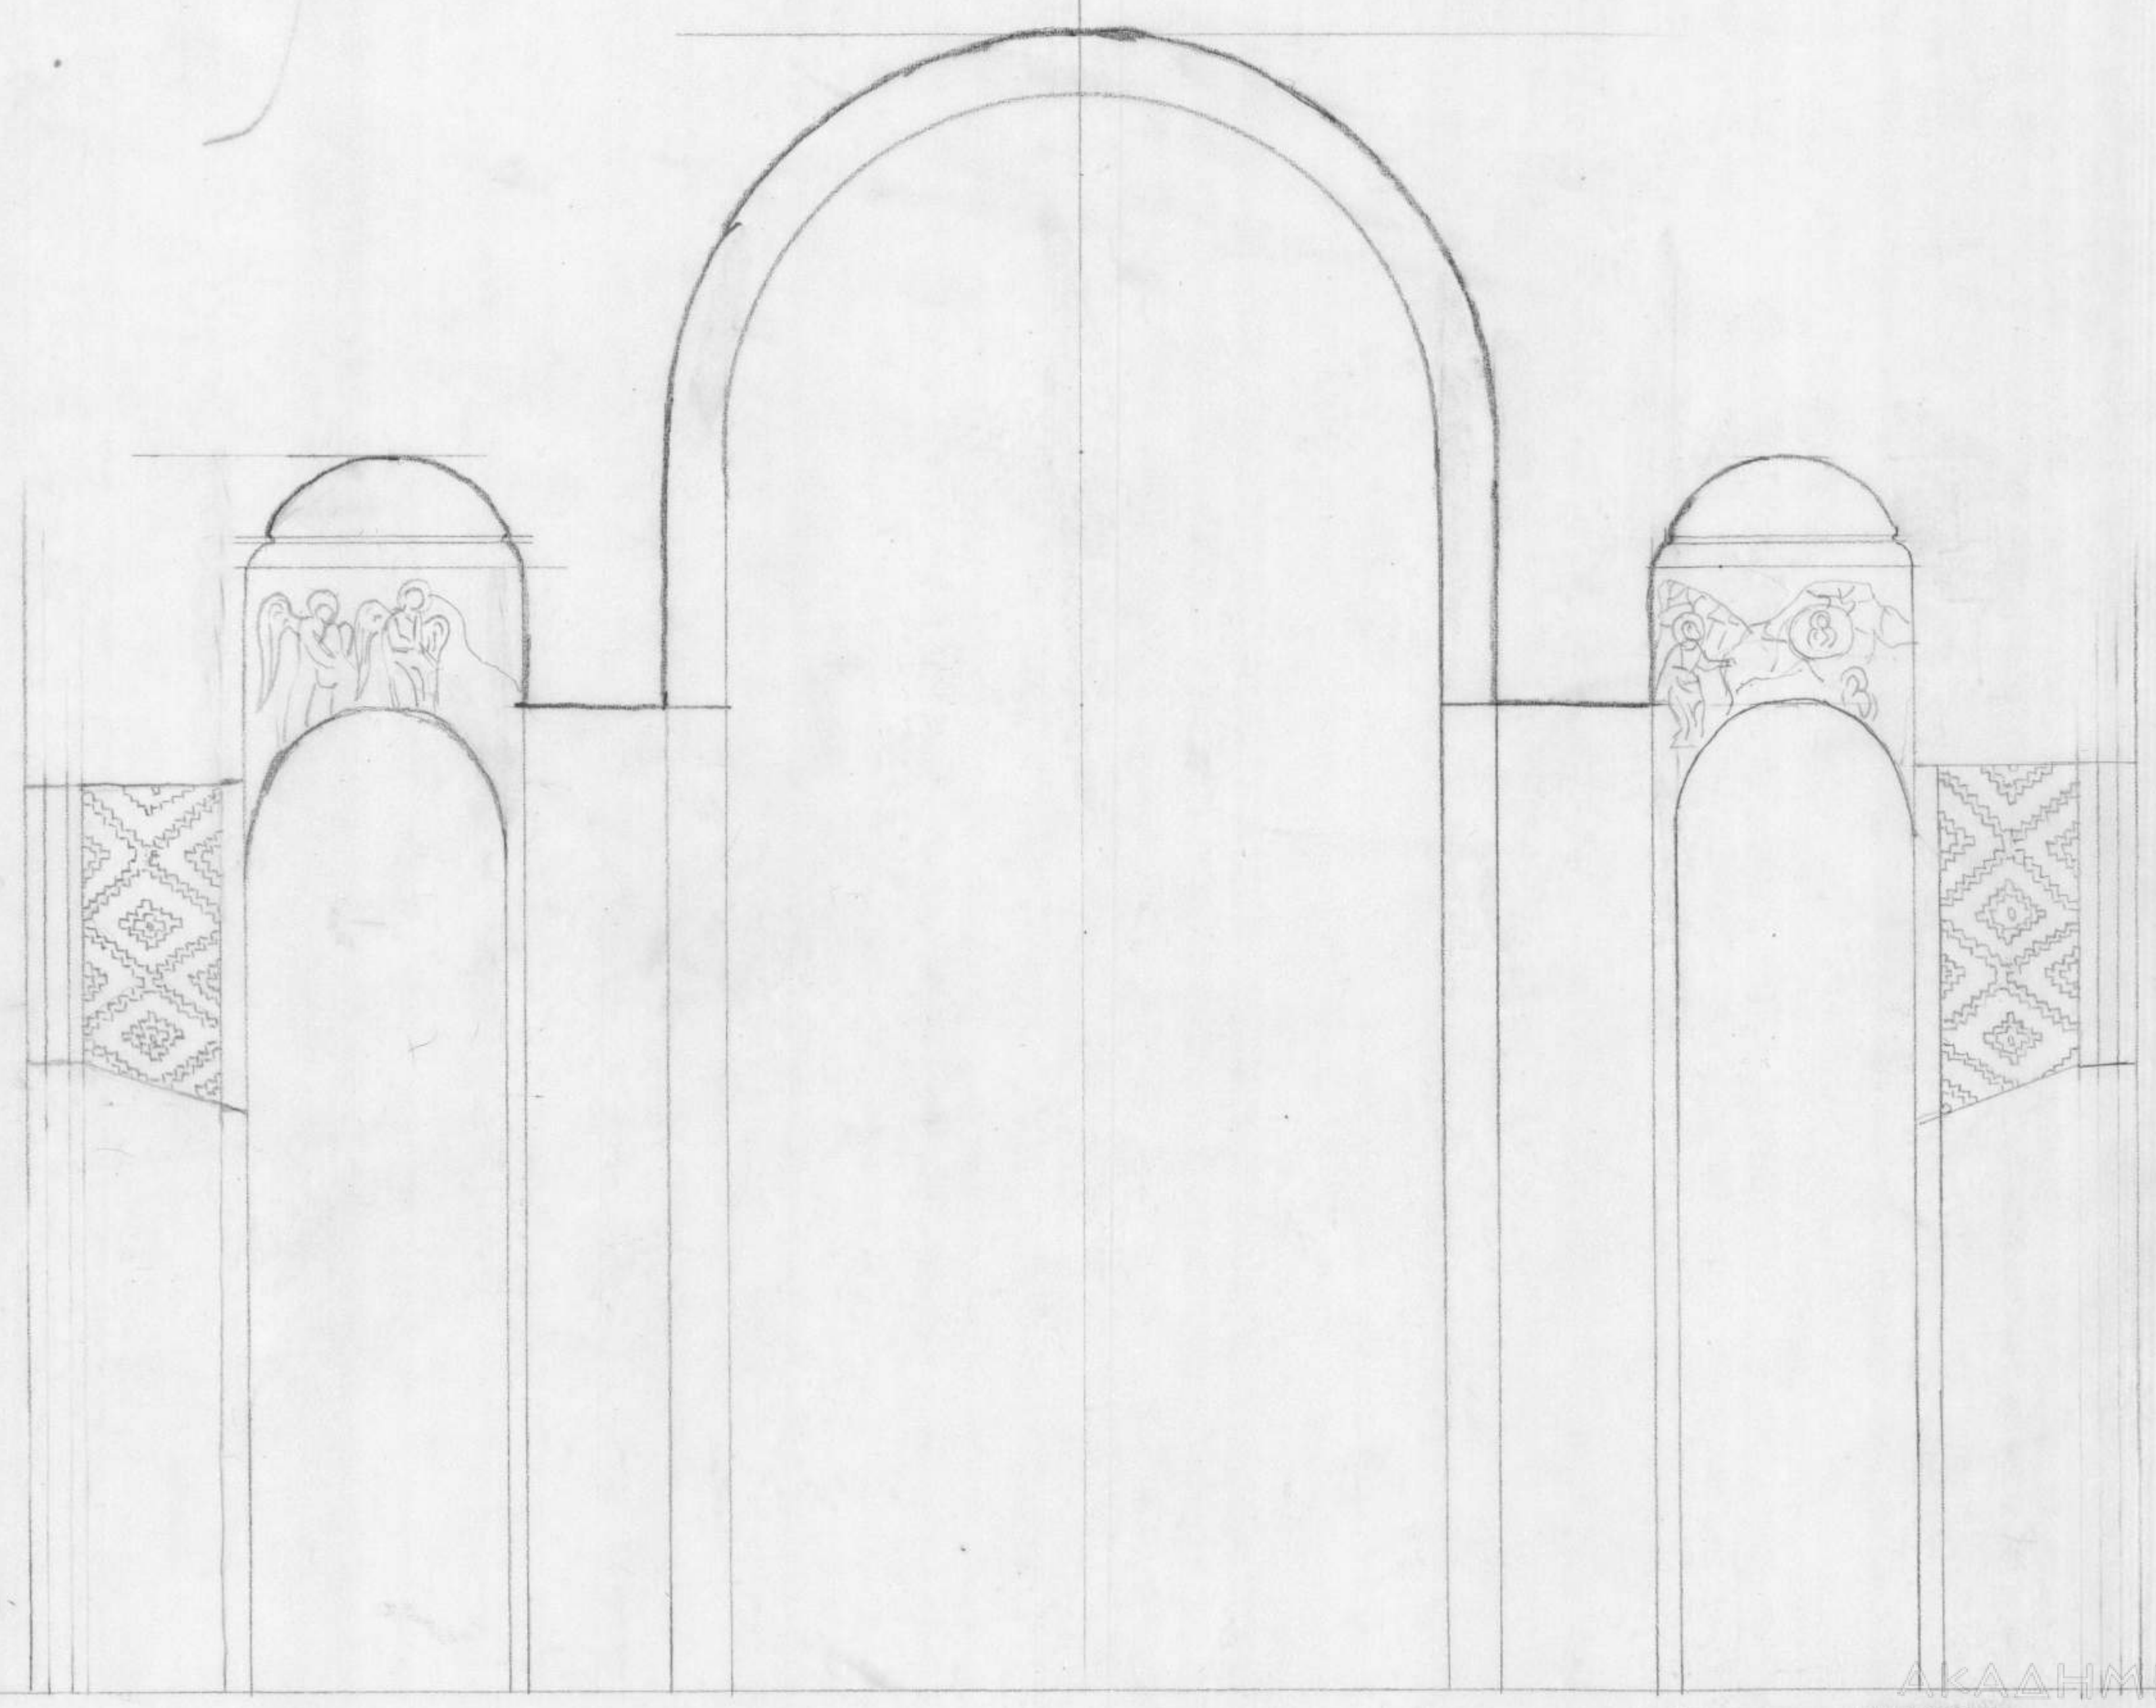

ΚΑΘΟΛΙΚΟ ΙΕΡΟΣΗ
ΤΟΜΗ Α6-Α6 - κλ. 1:50
Ν. ΚΑΚΑΔΙΑΡΗΣ - 1969
ΚΕΒΗΤ - Α.Ο. - Π.Η. - 03 - 21



ΑΚΑΔΗΜΙΑ
ΑΘΗΝΩΝ