


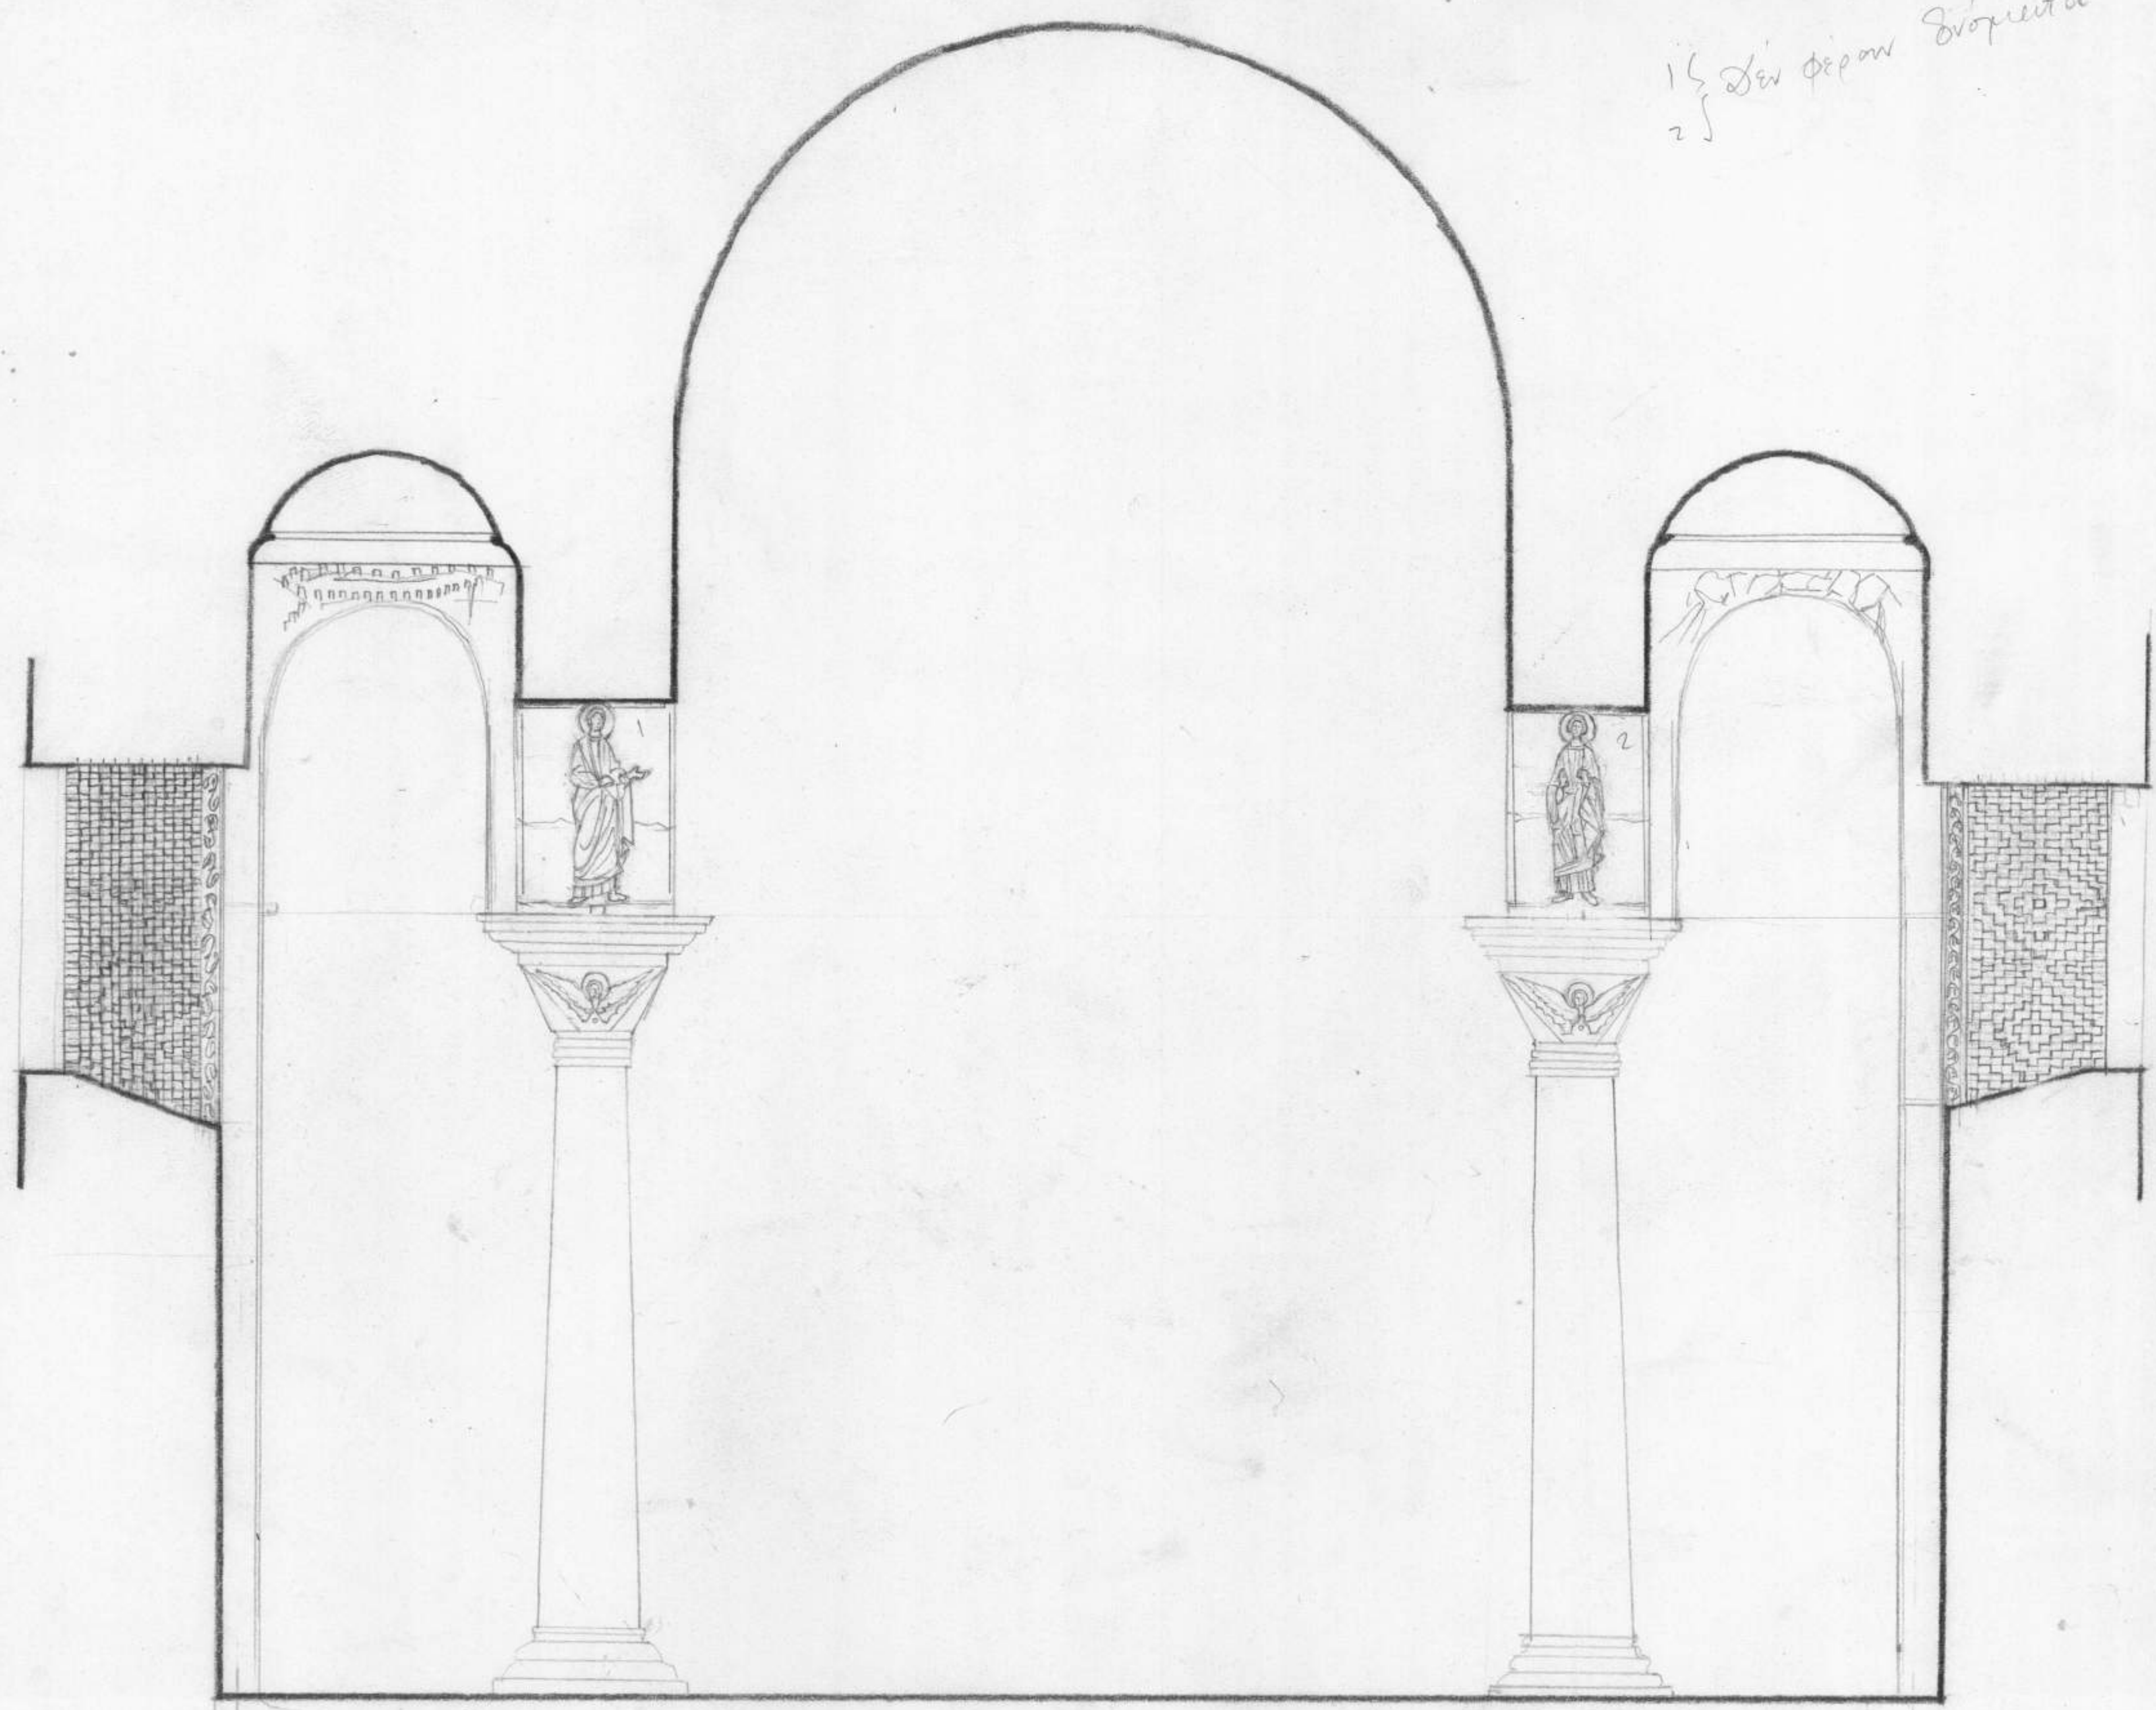

1/2 Δέν φέρων δόρυμπα
2/

ΚΑΘΟΛΙΚΟ ΙΕΡΟΣ
ΤΟΜΗ Δ6-Δ6
ΚΛ. 1:50
ΜΙΧ. ΟΙΚΟΝΟΜΙΔΗΣ
ΚΕΒΜΤ-Α.Ο.-Π.Η.-03-22



ΤΟΜΗ Δ6
ΑΘΗΝΑΝ
ΙΕΡΟΣ