


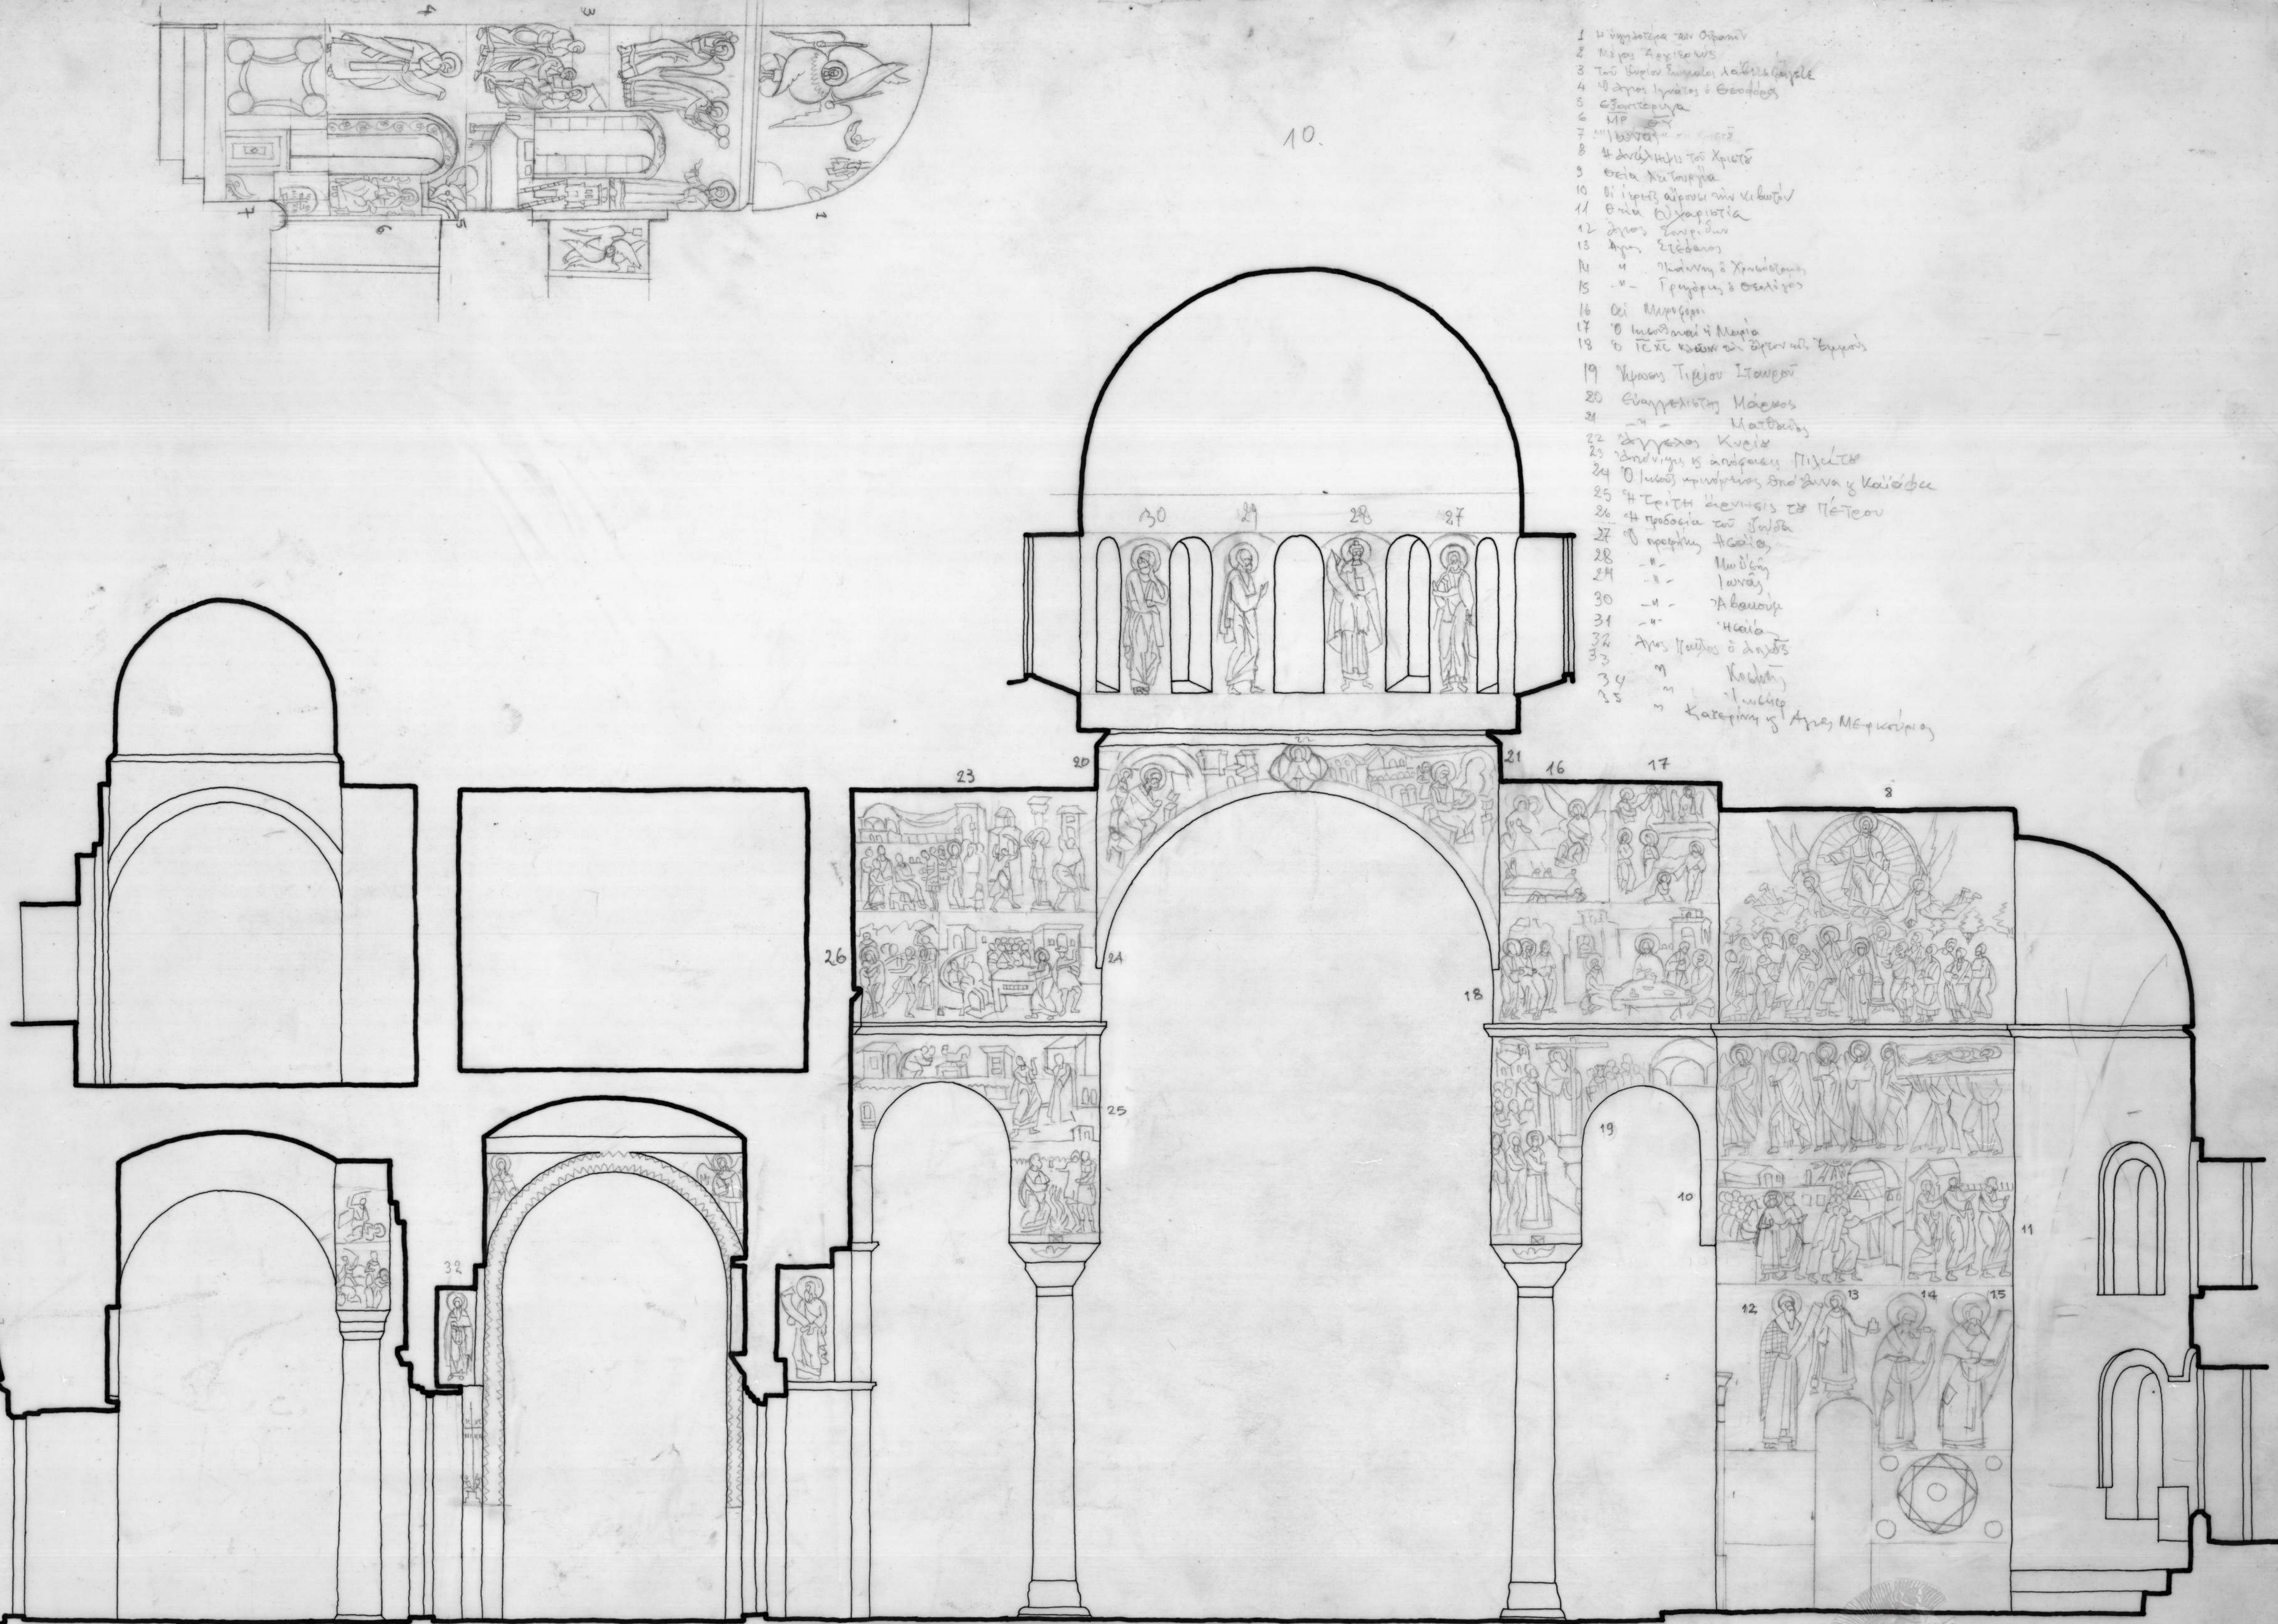

ΑΚΑΔΗΜΙΑ Ι. Μ. ΙΕΡΩΝ ΚΑΘΟΛΙΚΟΝ ΑΘΗΝΩΝ

ΚΑΤΑ ΠΛΑΤΩΣ ΤΟΜΗ Β1-Β1
ΚΛ. 1:50

Μολανδουρής Νικόλαος
Απρίλιος 1969

N. Karamanolis

ΚΕΒΜΤ-Α.Ο.-Π.Μ.-03-26