


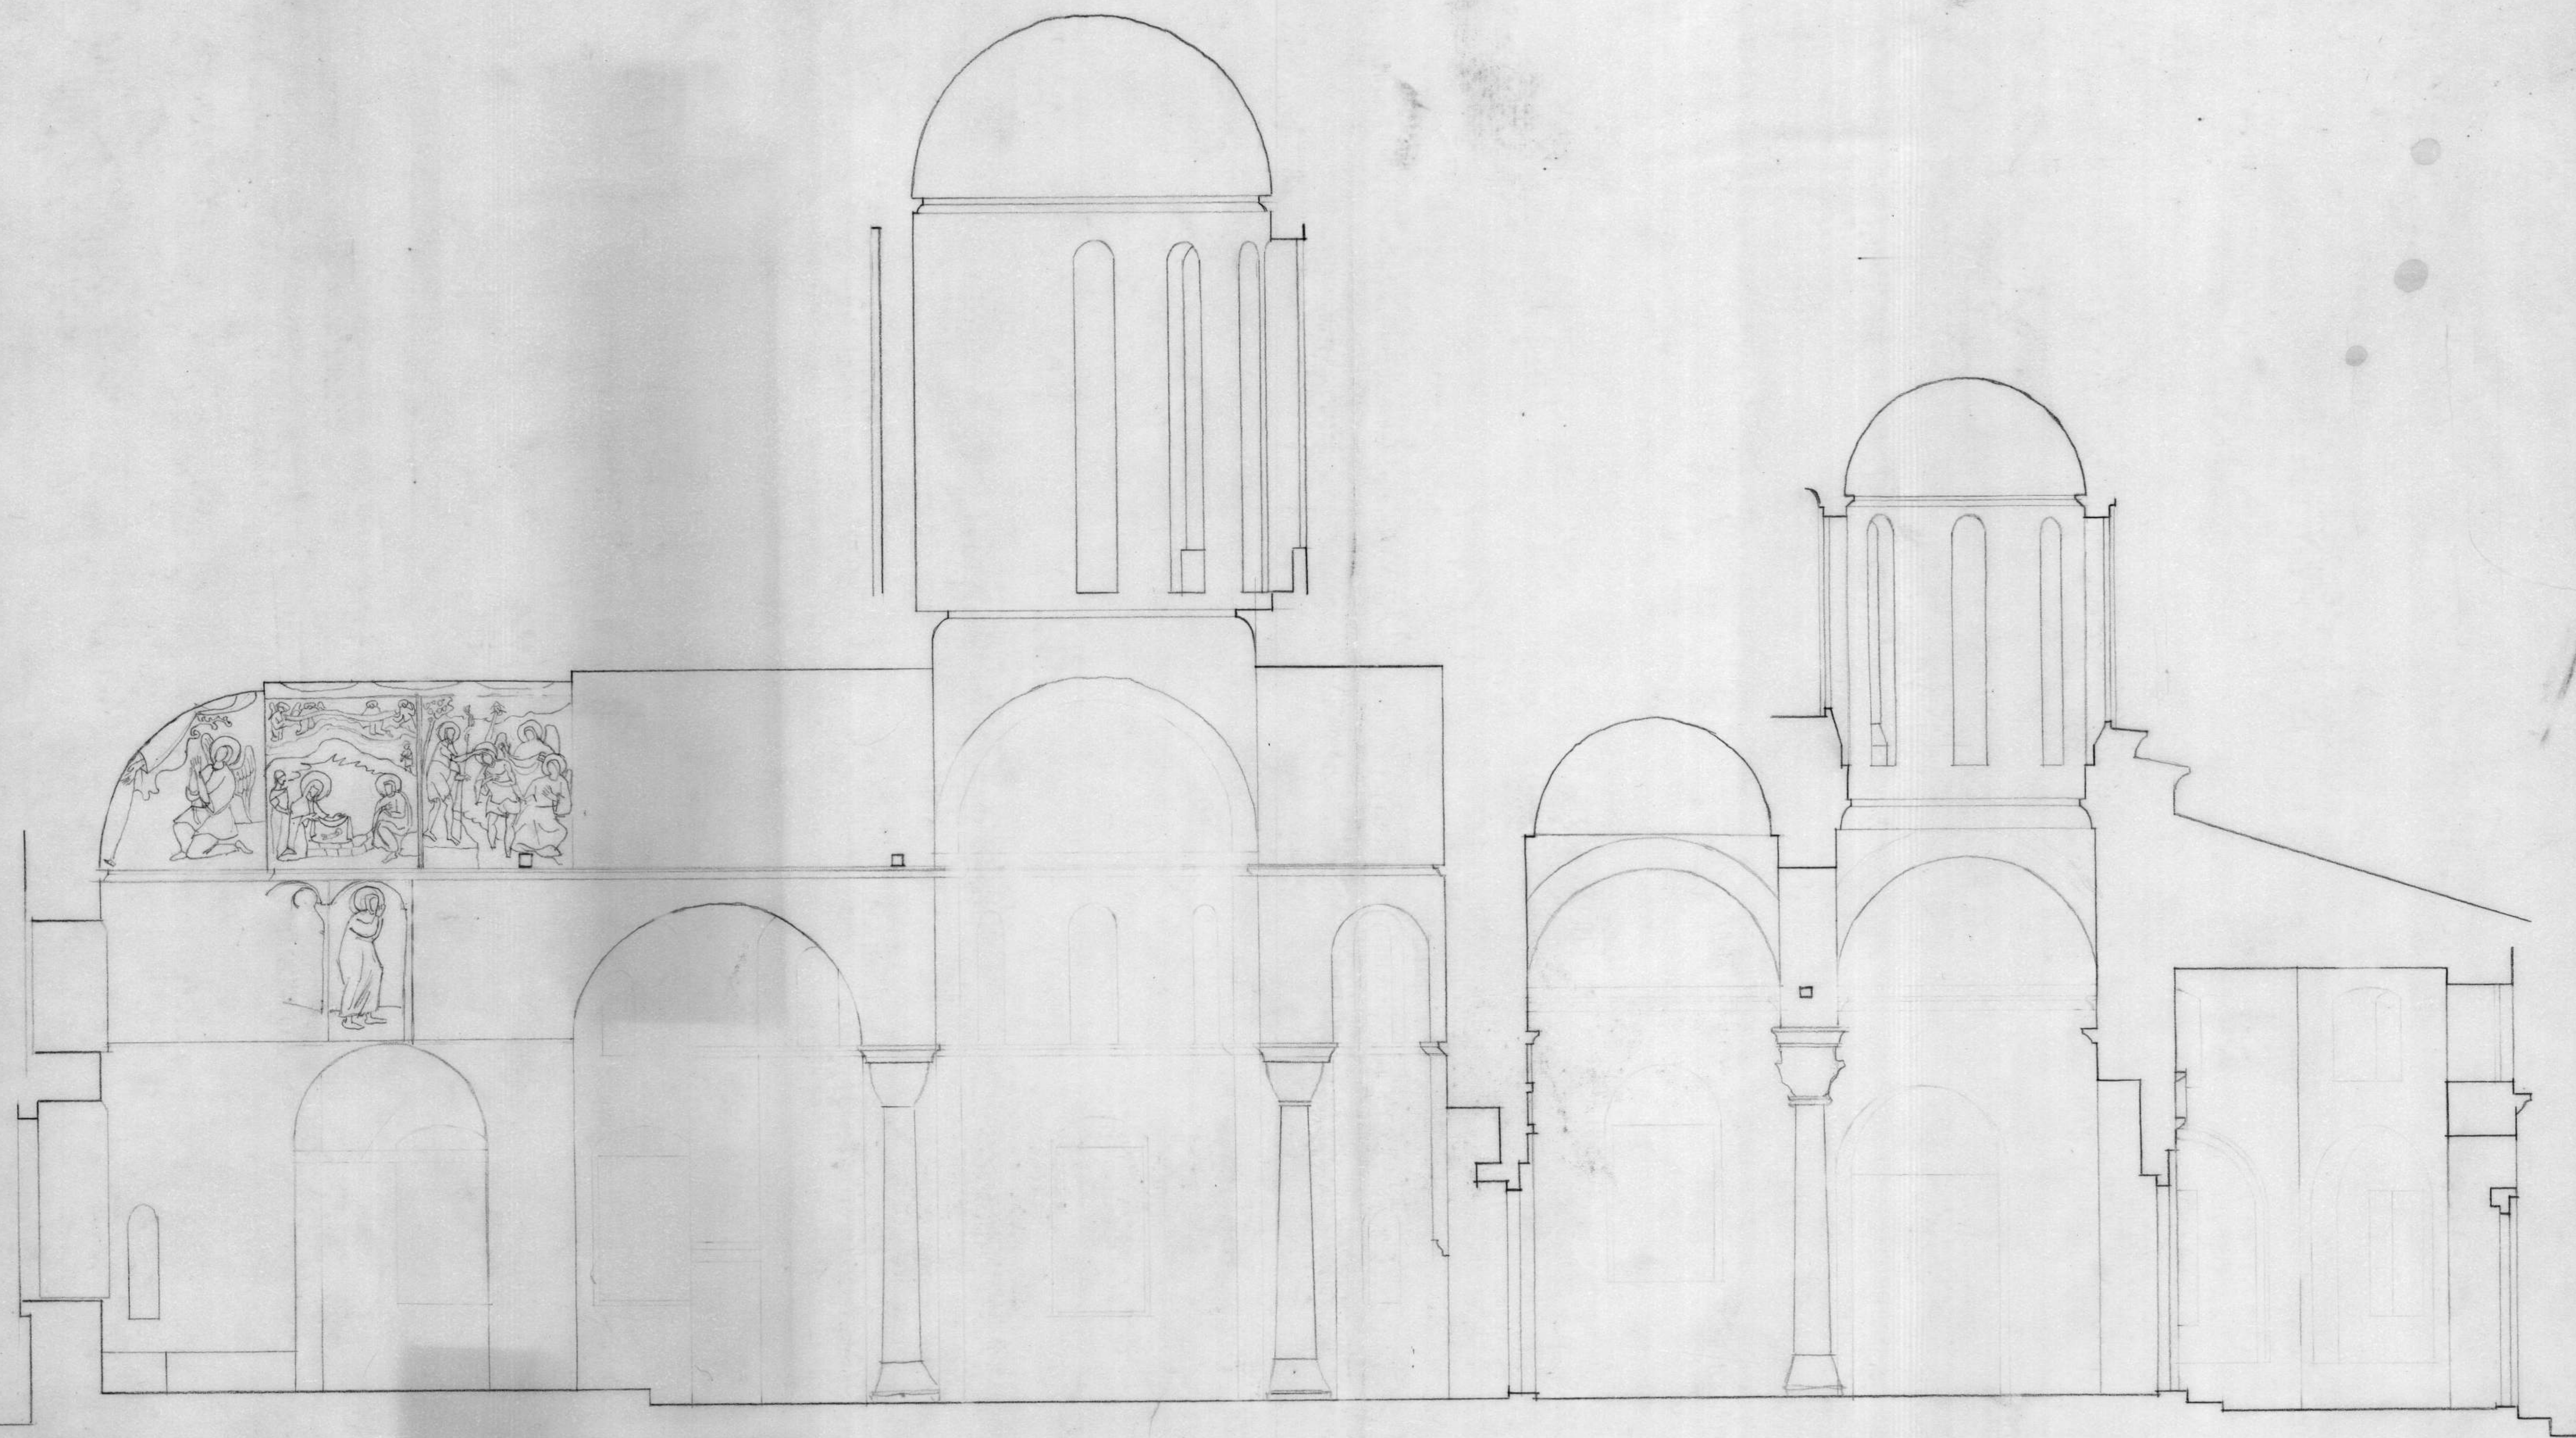

ΠΑΝΤΟΚΡΑΤΟΡΟΣ ΚΑΘΟΛΙΚΟ

ΤΟΜΗ Ν1-Ν2

ΚΑ 1:50

