


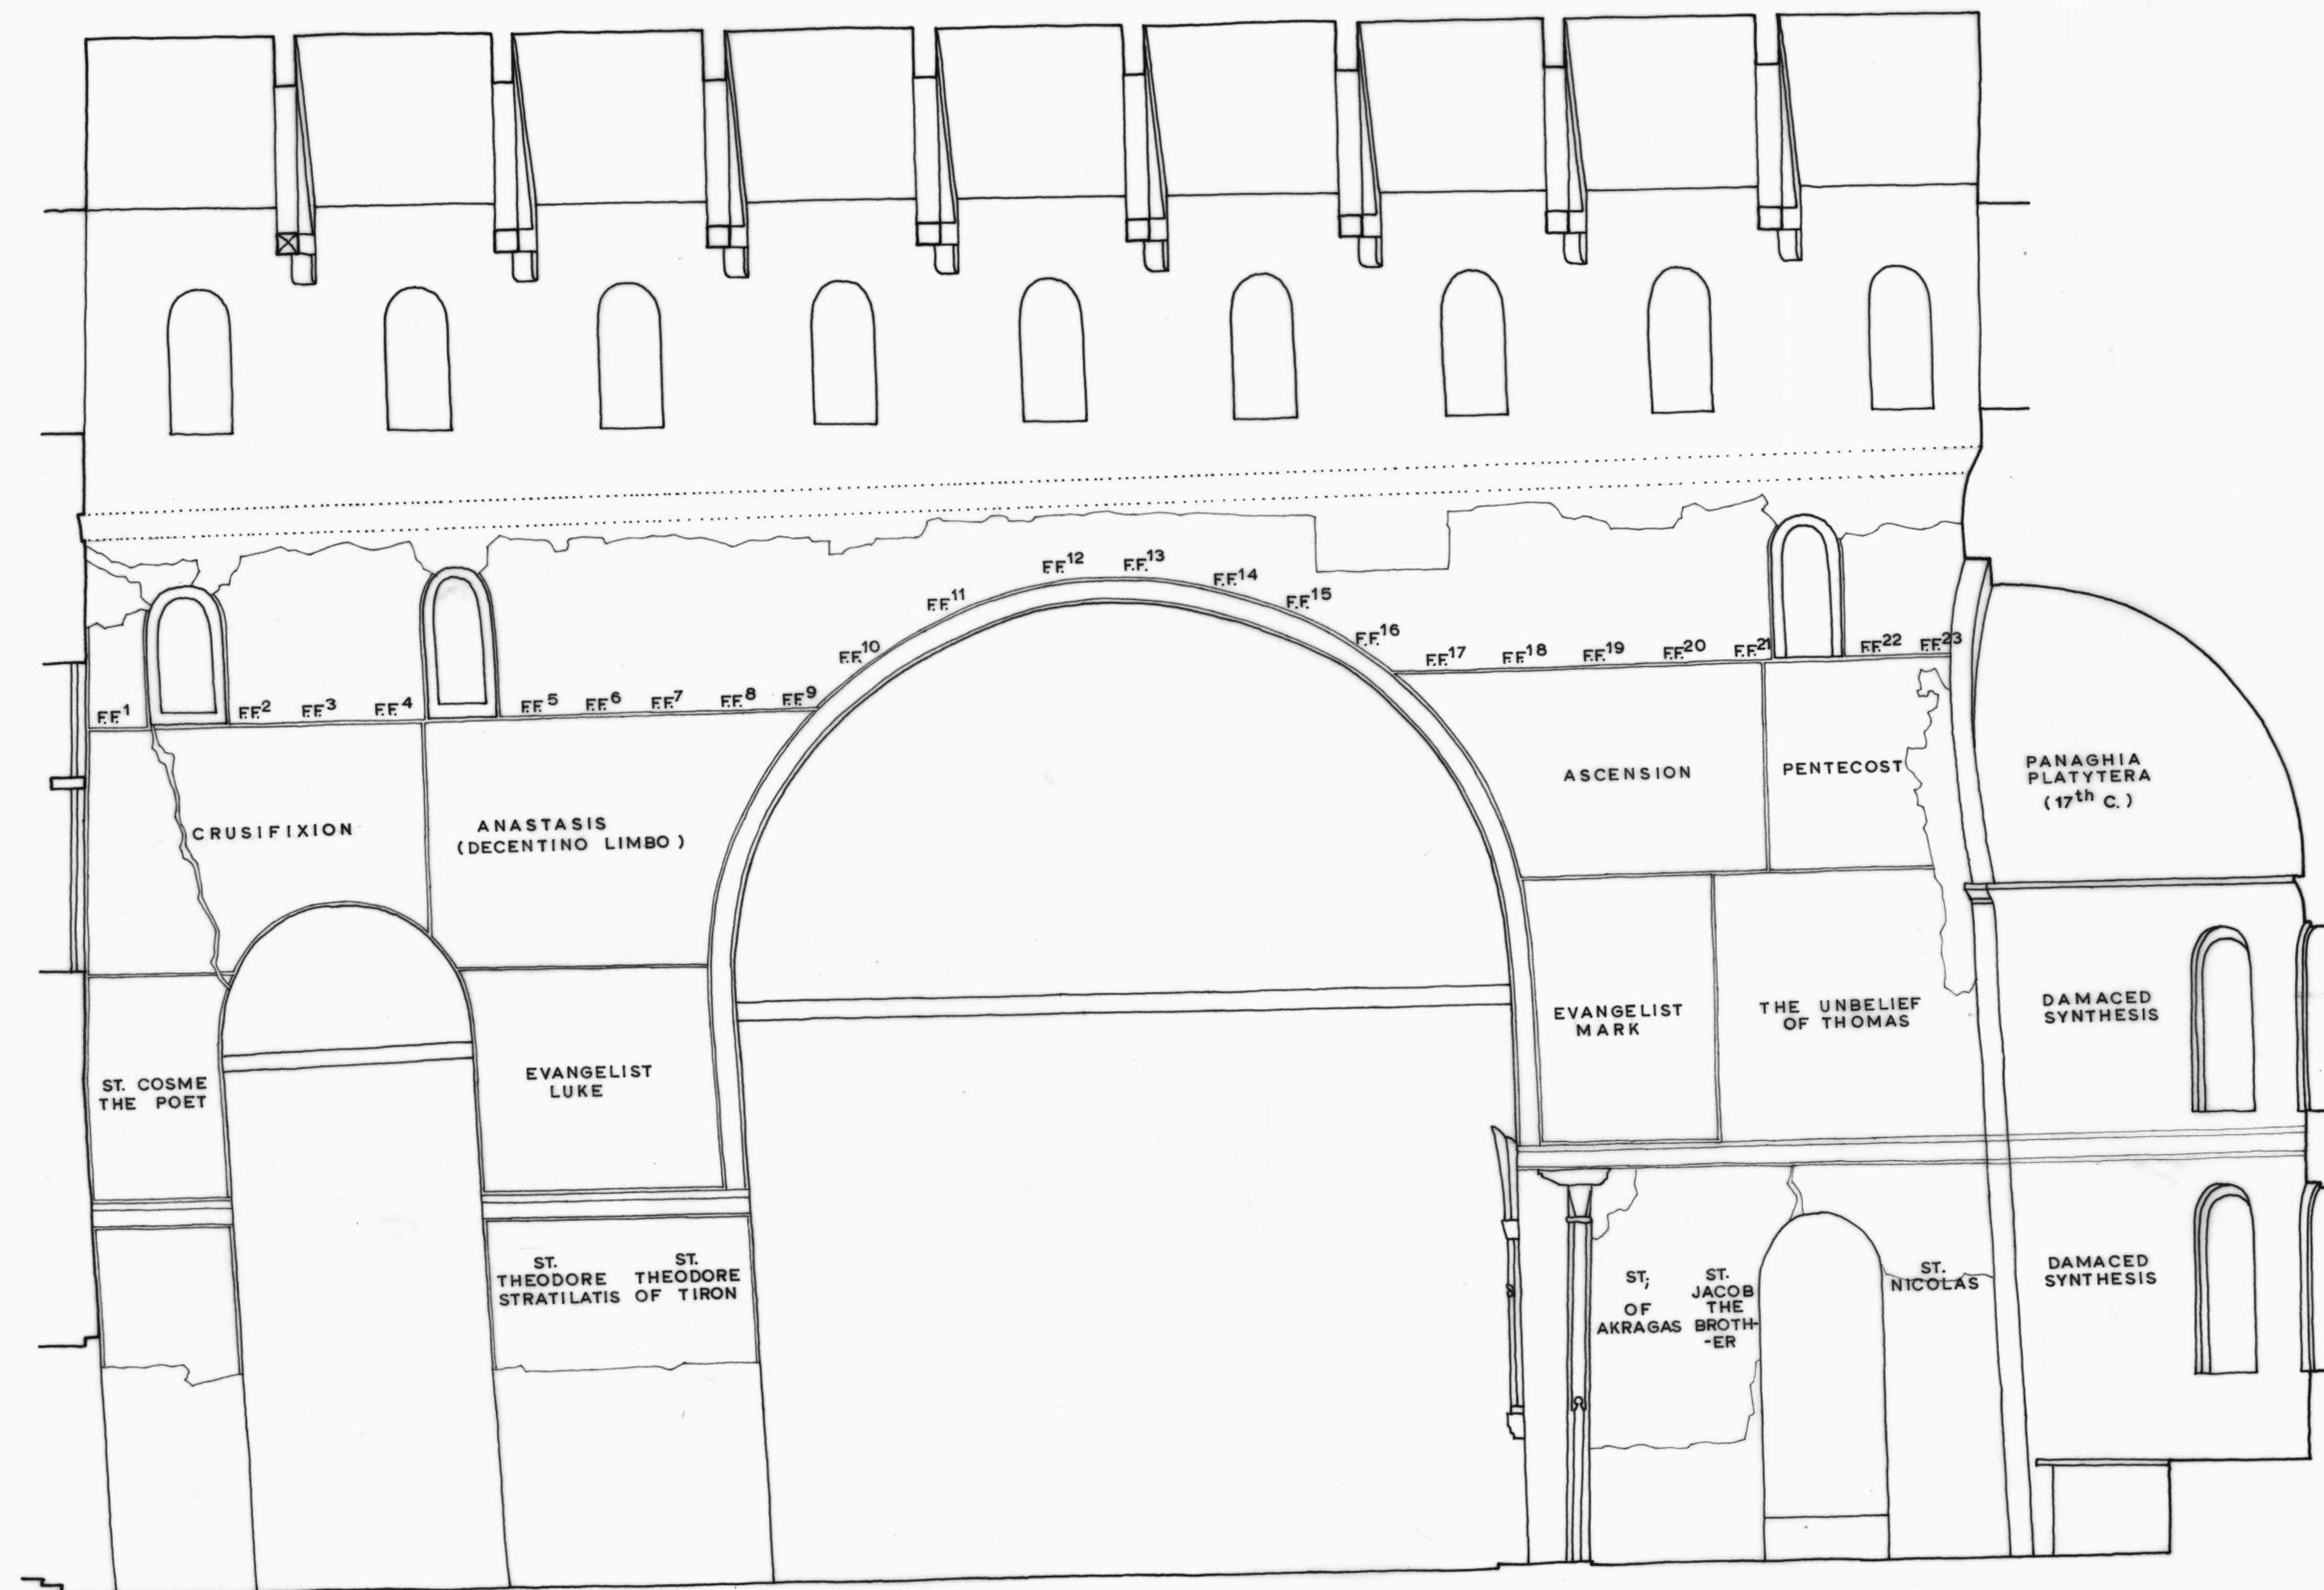

ΝΑΟΣ ΠΡΩΤΑΤΟΥ
ΚΑΤΑ ΜΗΚΟΣ ΖΩΜΗ Β1-Β1
ΜΕ ΕΠΙΣΗΜΑΝΣΗ ΤΩΝ ΕΙΚΟΝΟΓΡΑΦΙΚΩΝ ΘΕΜΑΤΩΝ
ΚΛ. 1:50
Η. ΝΙΚΟΛΑΟΥ, 1972

ΑΚΑΔΗΜΙΑ



ΑΘΗΝΩΝ