


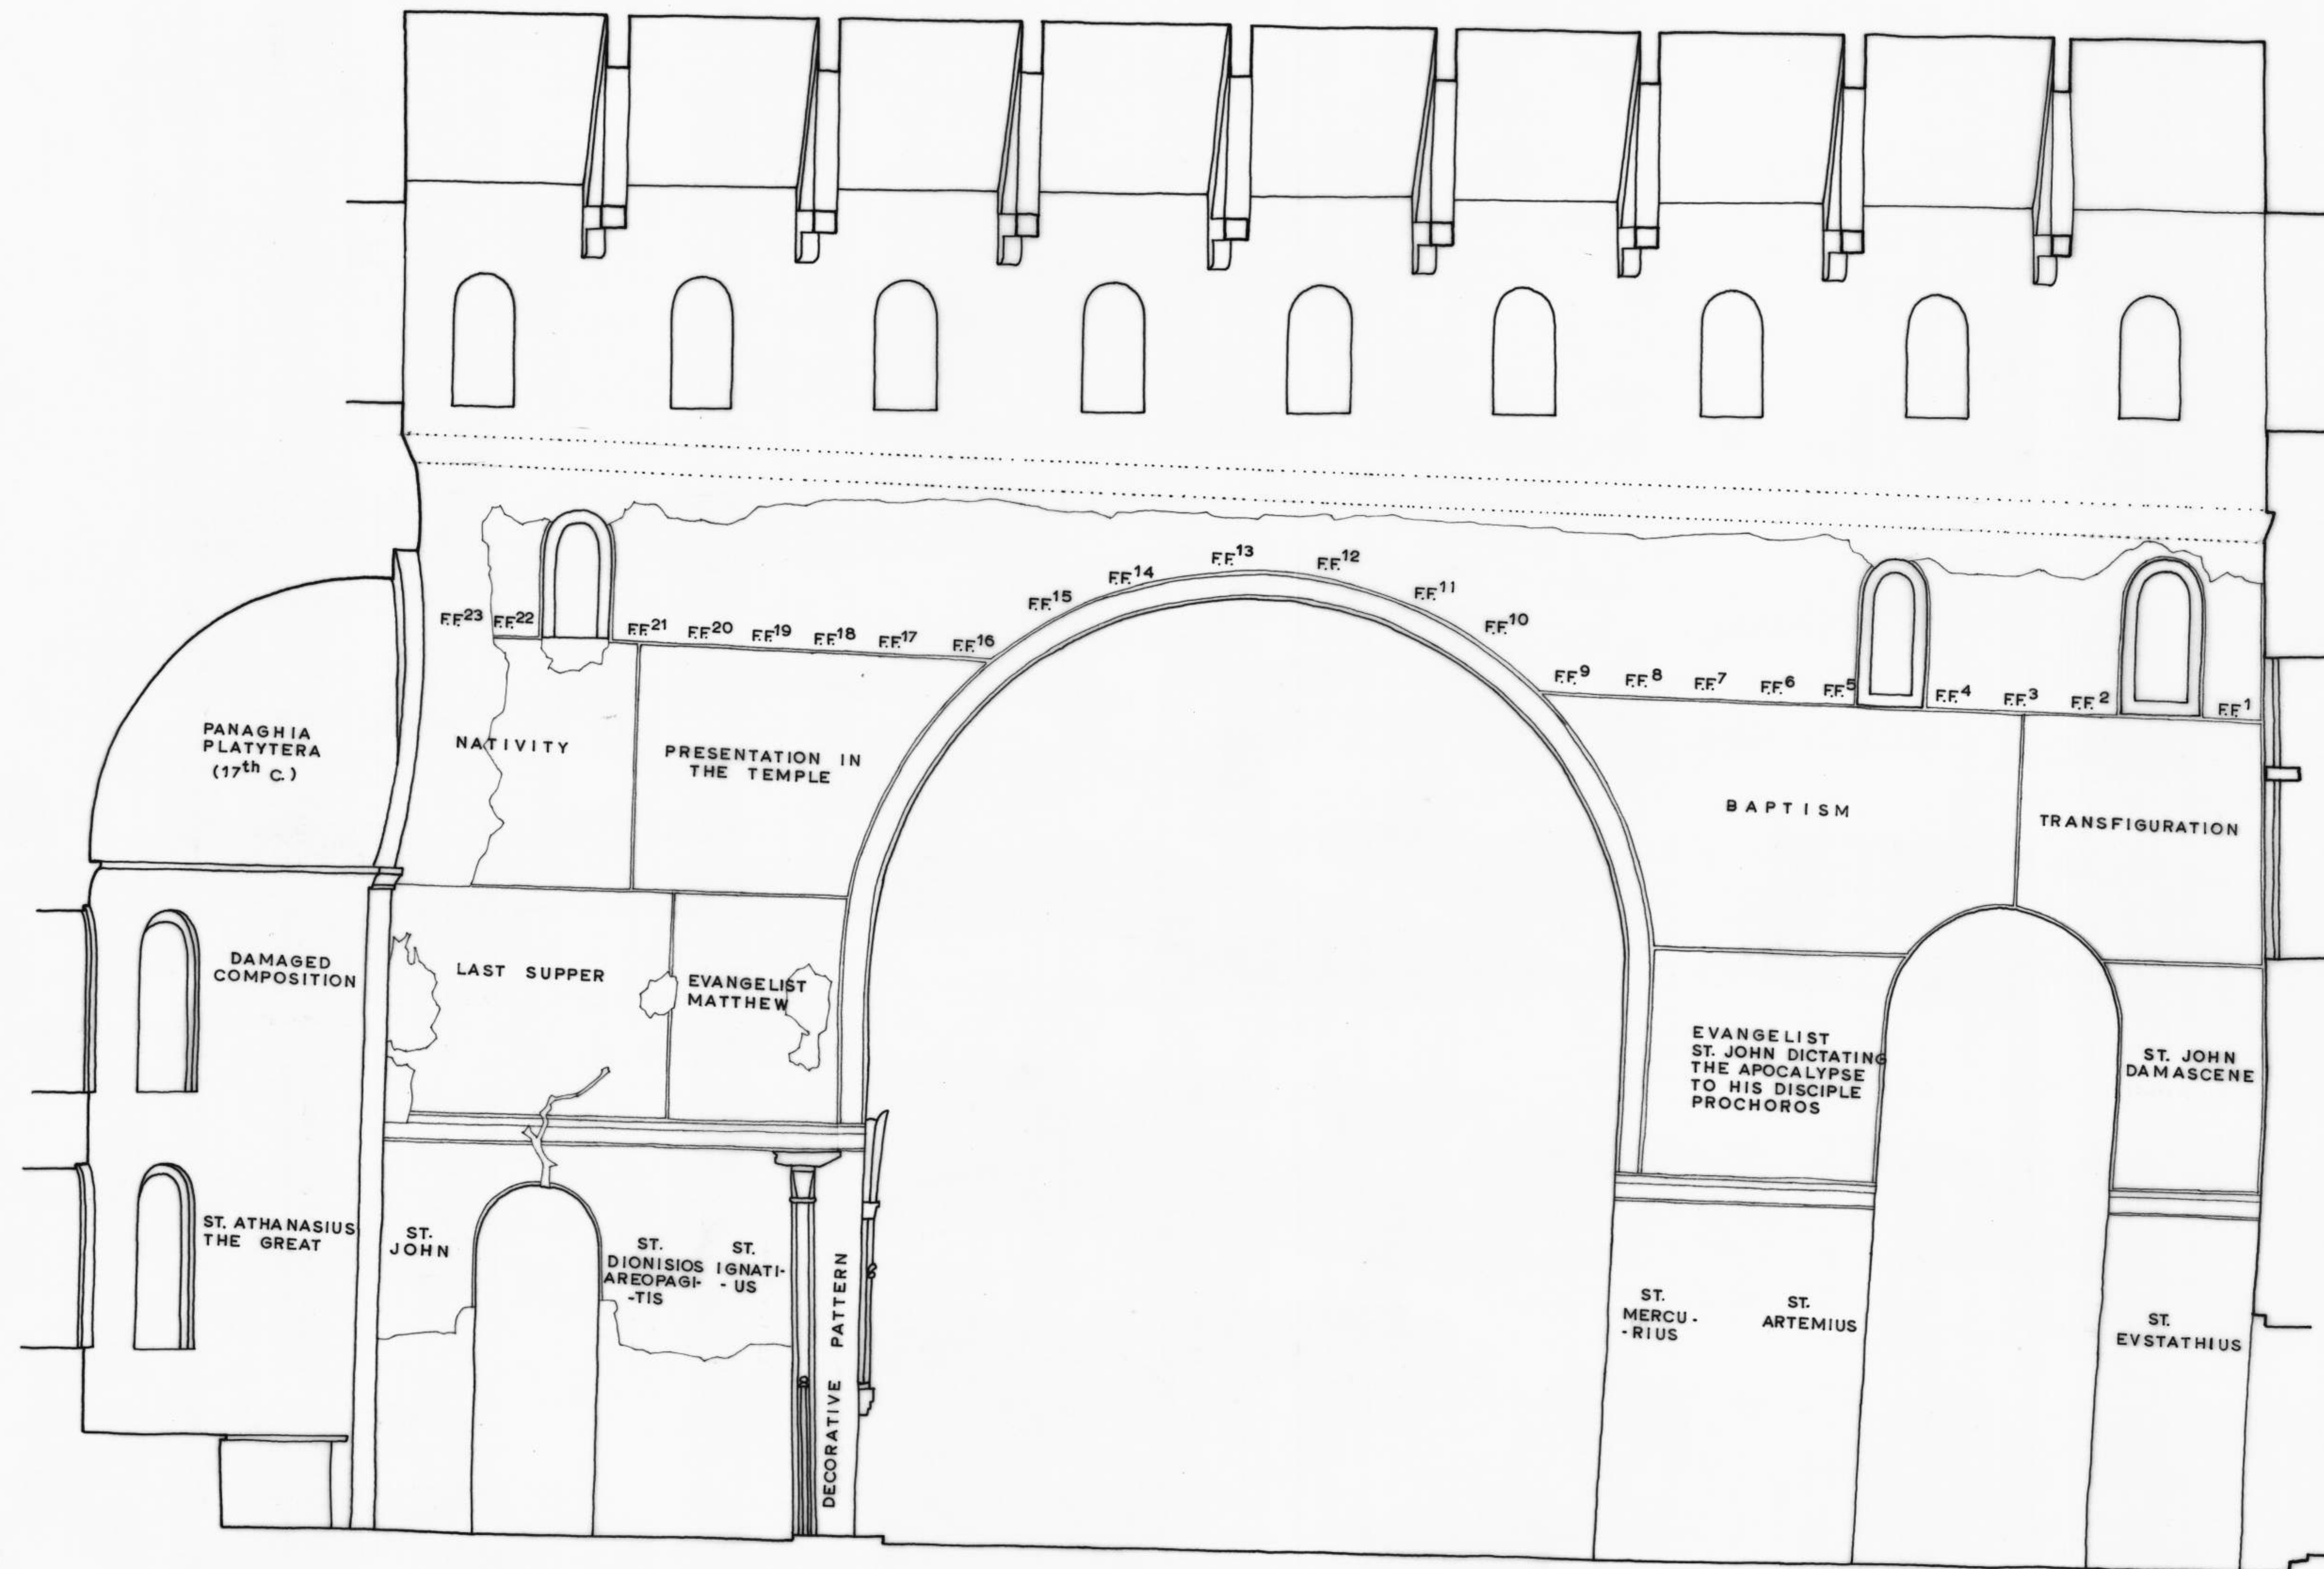

ΝΑΟΣ ΠΡΕΤΑΤΟΥ
ΚΑΤΑ ΜΗΚΟΣ ΤΟΜΗ Ν1-Ν2
ΜΕ ΕΠΙΣΗΜΑΝΣΗ ΤΩΝ ΕΙΚΟΝΟΤΡΑΦΙΚΩΝ ΘΕΜΑΤΩΝ
ΚΑ. 1:50
Ν. ΝΙΚΟΛΑΟΥ, 1972

ΑΚΑΔΗΜΙΑ



ΑΘΗΝΩΝ