


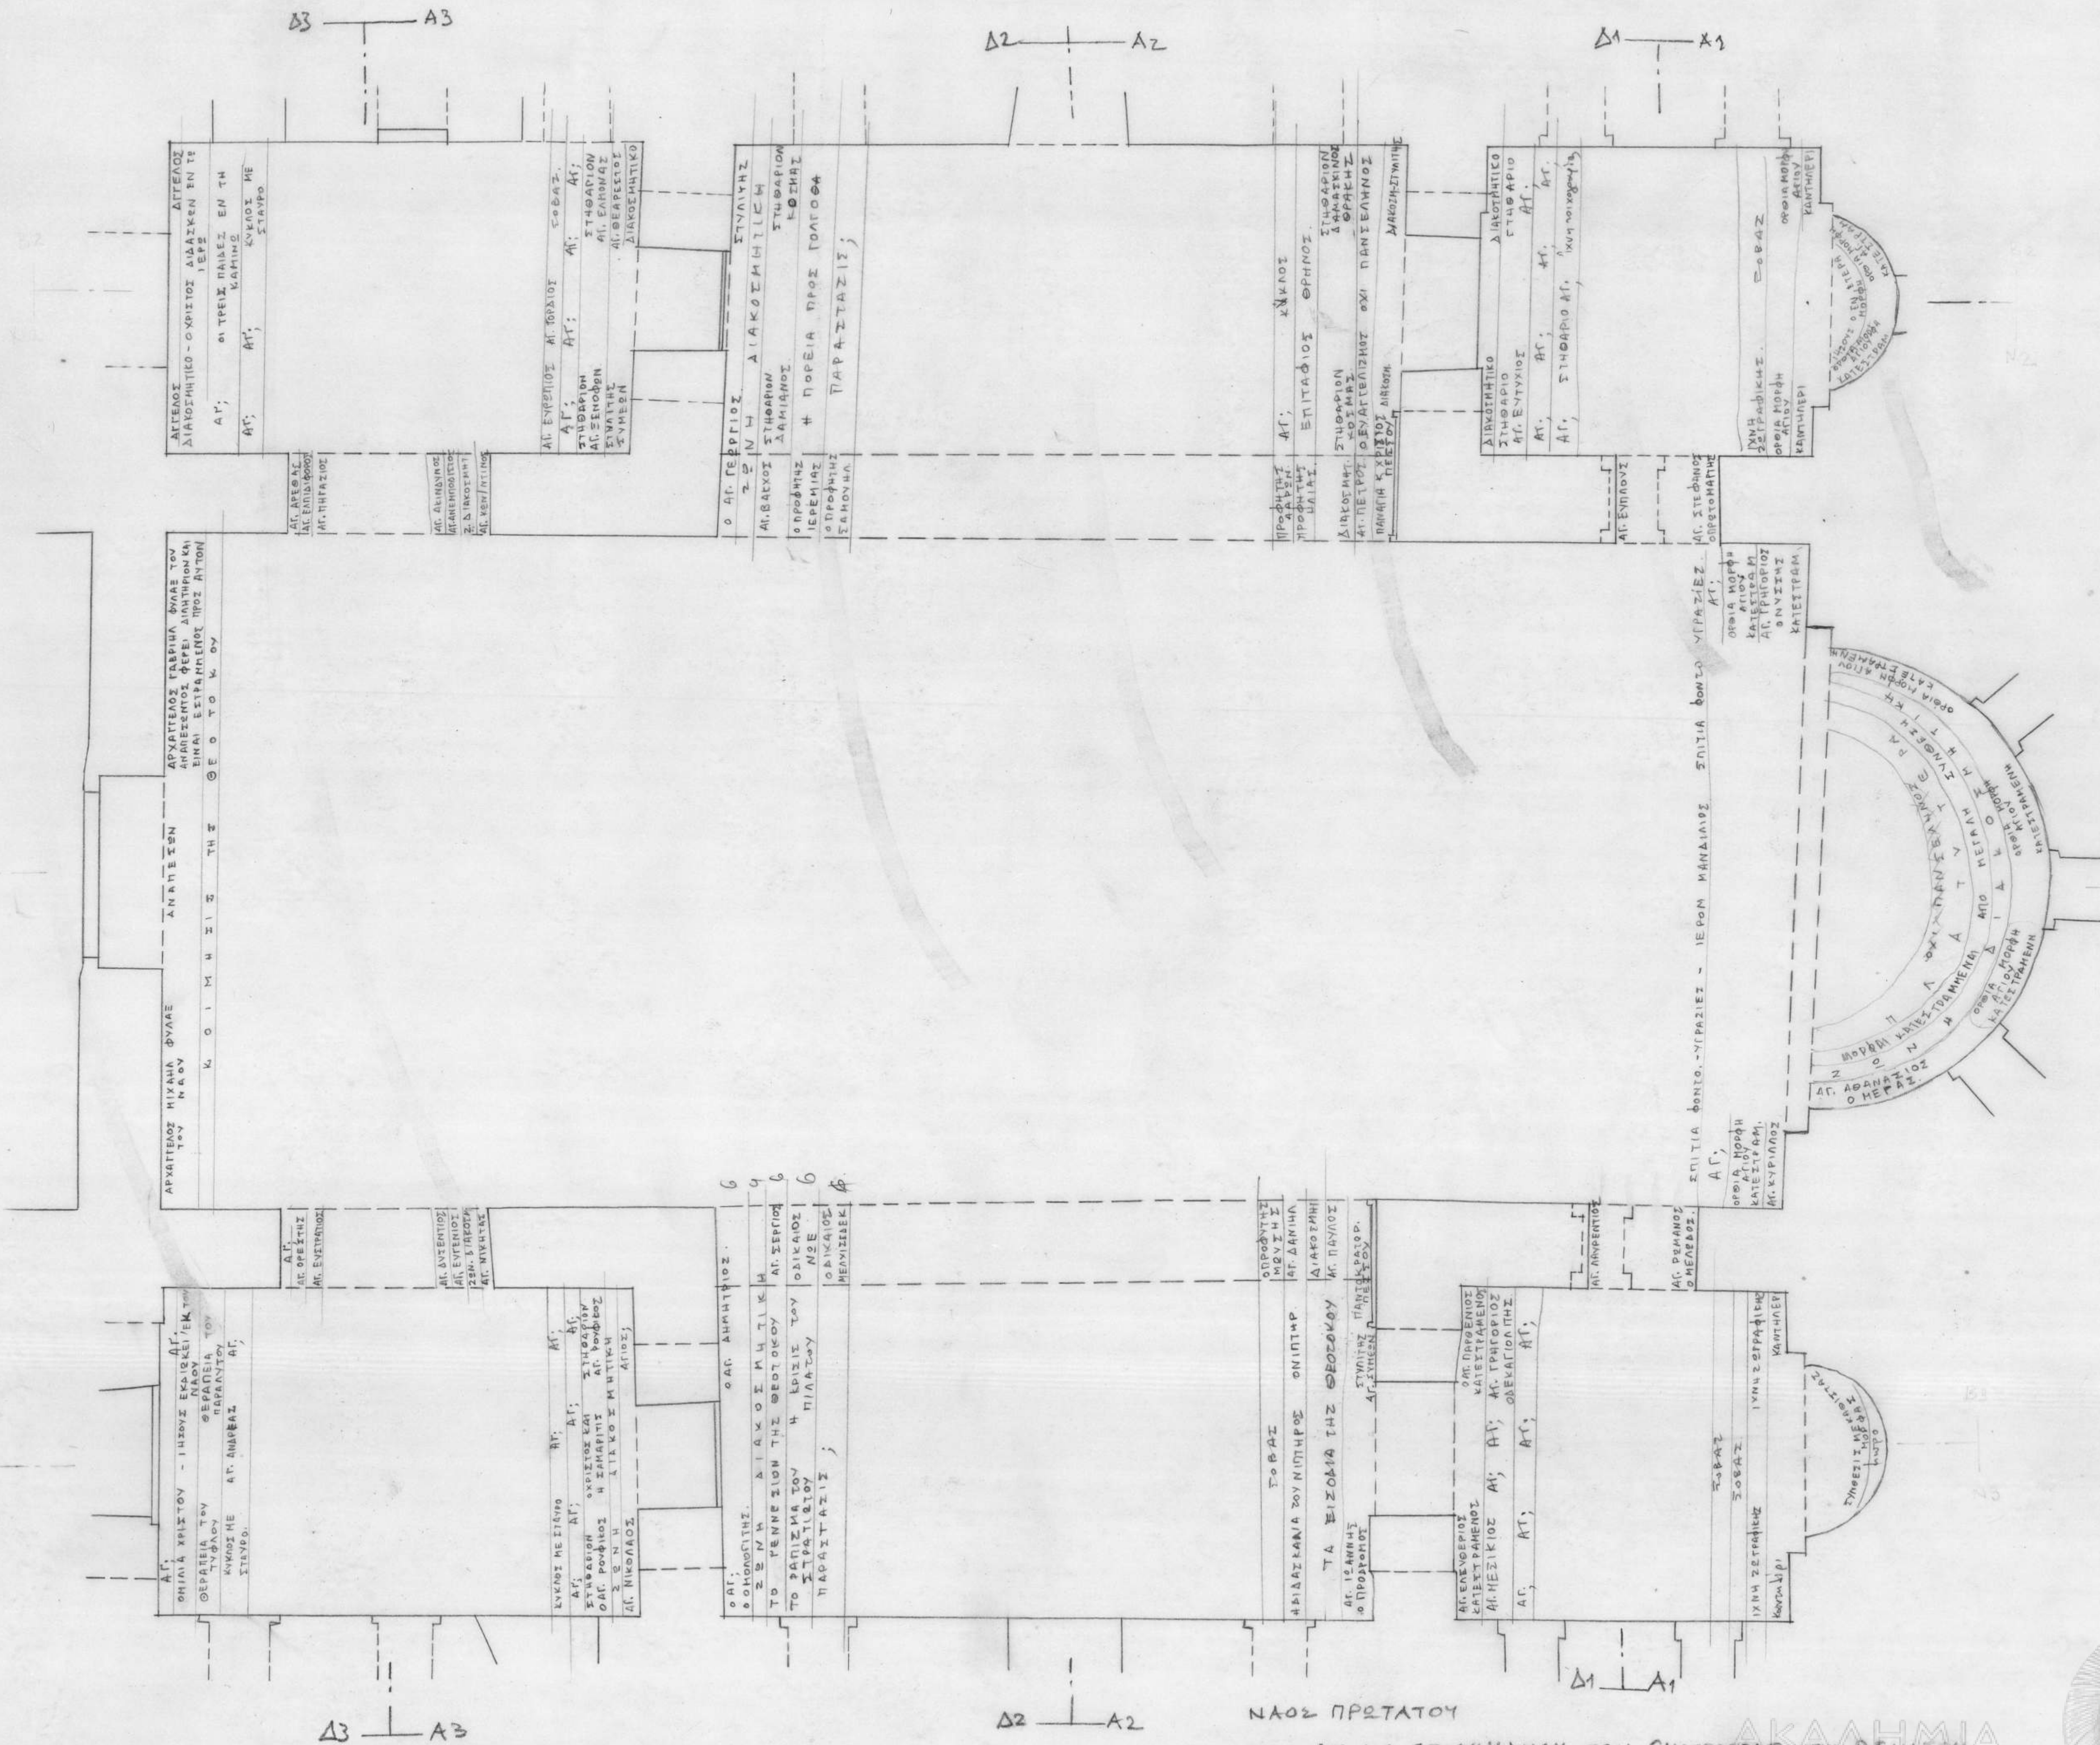

ΝΑΟΣ ΠΡΩΤΑΤΟΥ
ΚΑΤΟΨΗ ΜΕ ΕΠΙΣΗΜΑΝΣΗ ΤΩΝ ΕΙΚΟΓΟΓΡΑΦΙΚΩΝ ΘΕΜΑΤΩΝ
ΤΩΝ ΑΝΑΤΟΛΙΚΩΝ ΚΑΙ ΔΥΤΙΚΩΝ ΤΟΙΧΩΝ
ΚΑ. 1: 50
ΝΙΚ. ΝΙΚΟΛΑΟΥ, 1972
ΚΕΒΜΤ-Α.Ο.-Π.Μ.-18



ΑΘΗΝΩΝ