


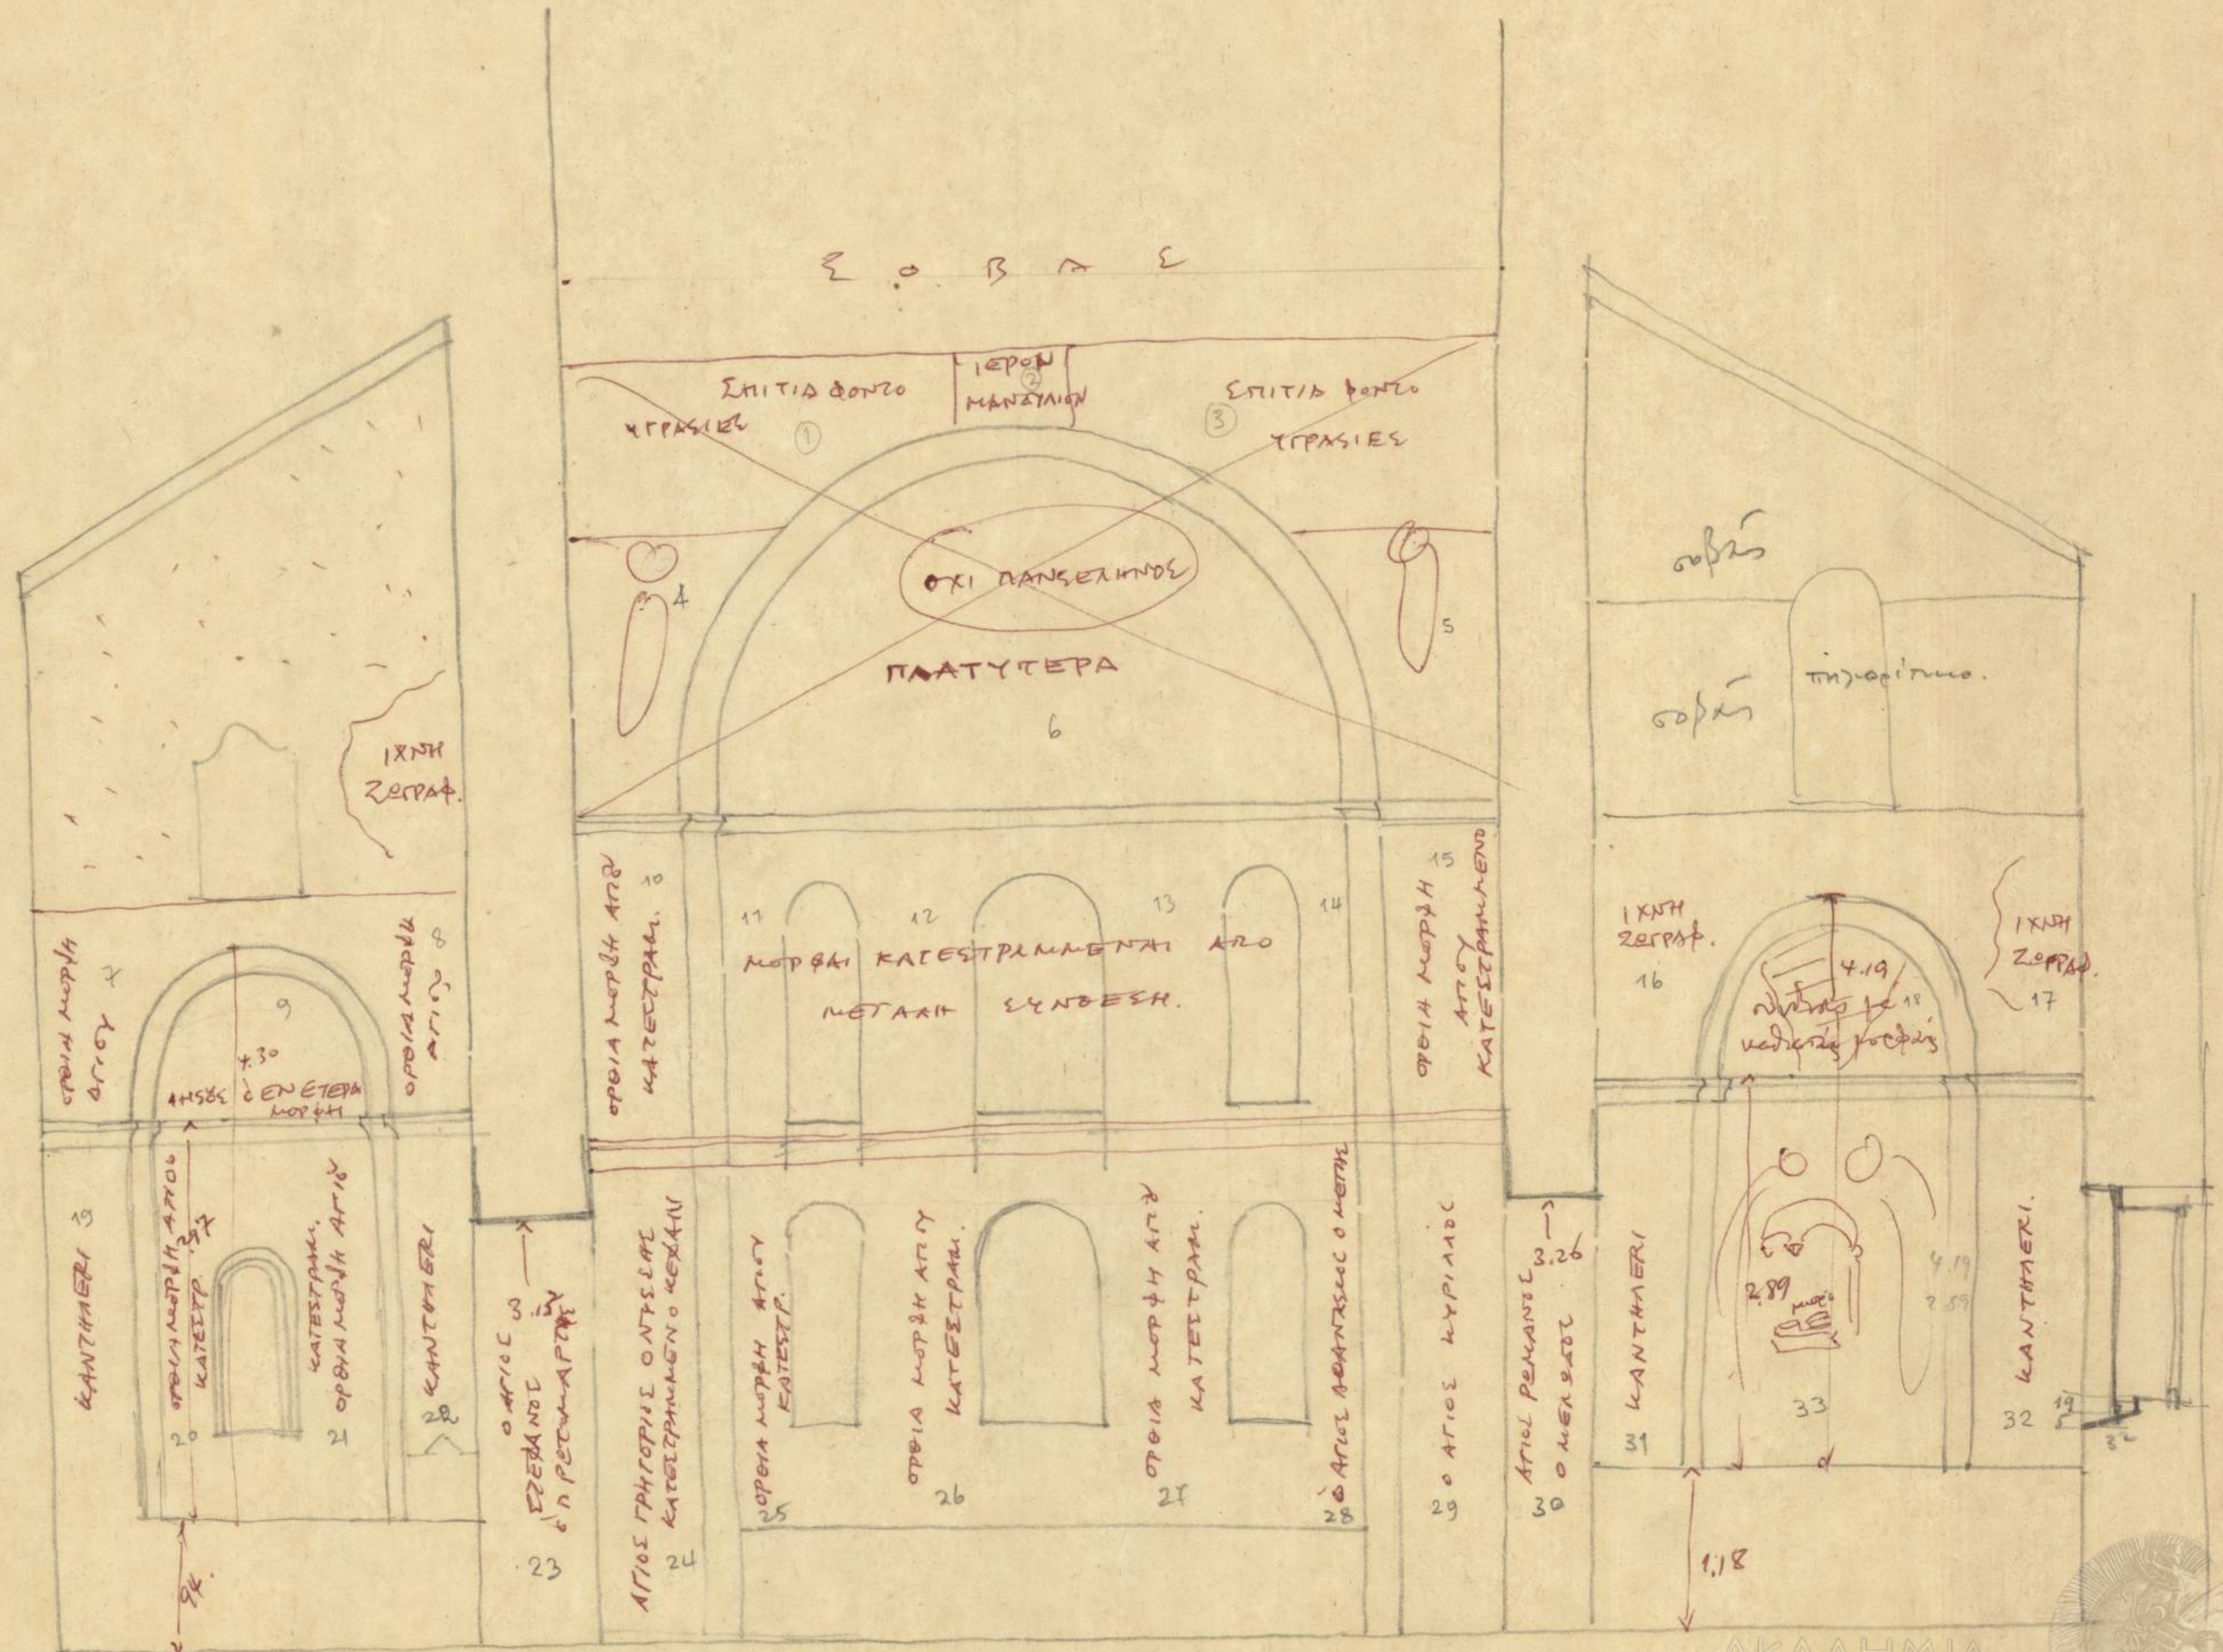

ΕΤΚΑΡΕΙΑ ΤΟΜΗ ΕΙΣ ΤΑ ΙΕΡΑ ΒΛΕΠΟΥΣΑ ΠΡΟΣ ΑΝΑΤΟΛΗ
Α1-Α1, Π. ΜΥΛΩΝΑΣ, 1971

КЕВМТ-А.О.-П.М.-21-20

3

34
2
228
E/WAP 214