


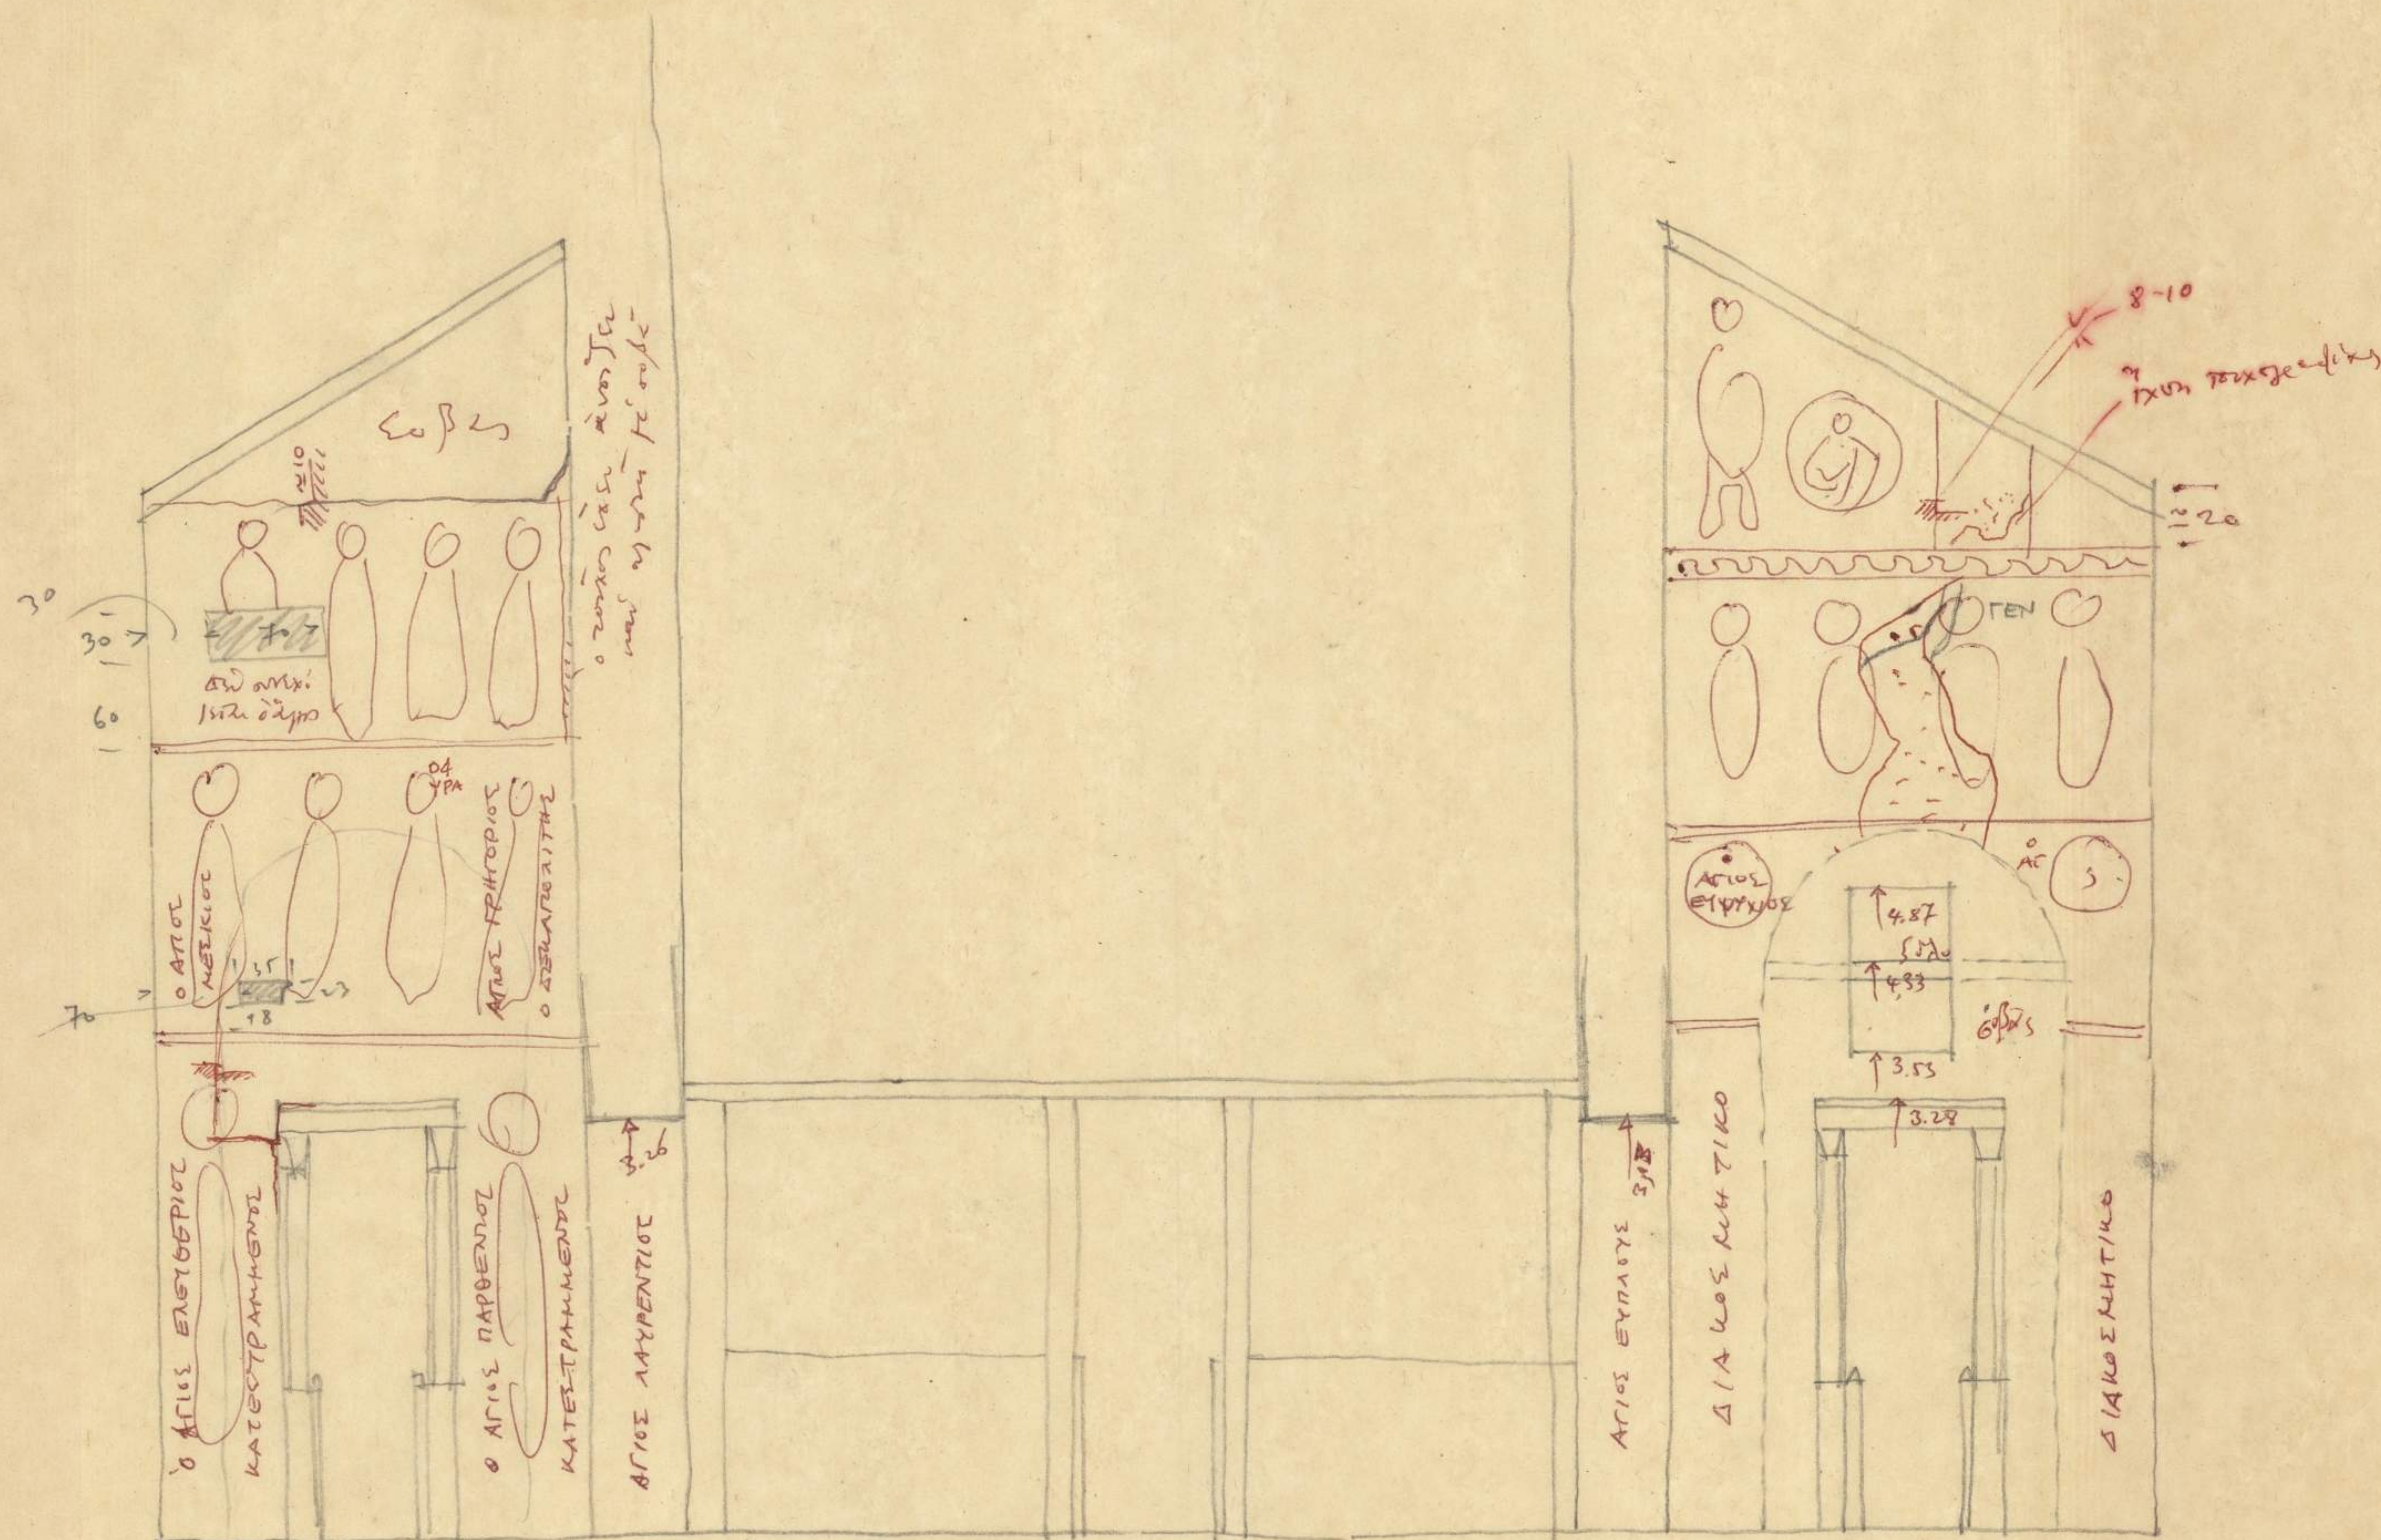

ΕΤΚΑΡΕΛΑ ΤΟΜΗ ΕΙΣ ΤΑ ΙΕΡΑ ΒΛΕΠΟΥΣΑ ΠΡΟΣ ΣΥΣΚΑΣ  
Δ1-Δ1, Π. ΜΥΛΩΝΑΣ, 1971