


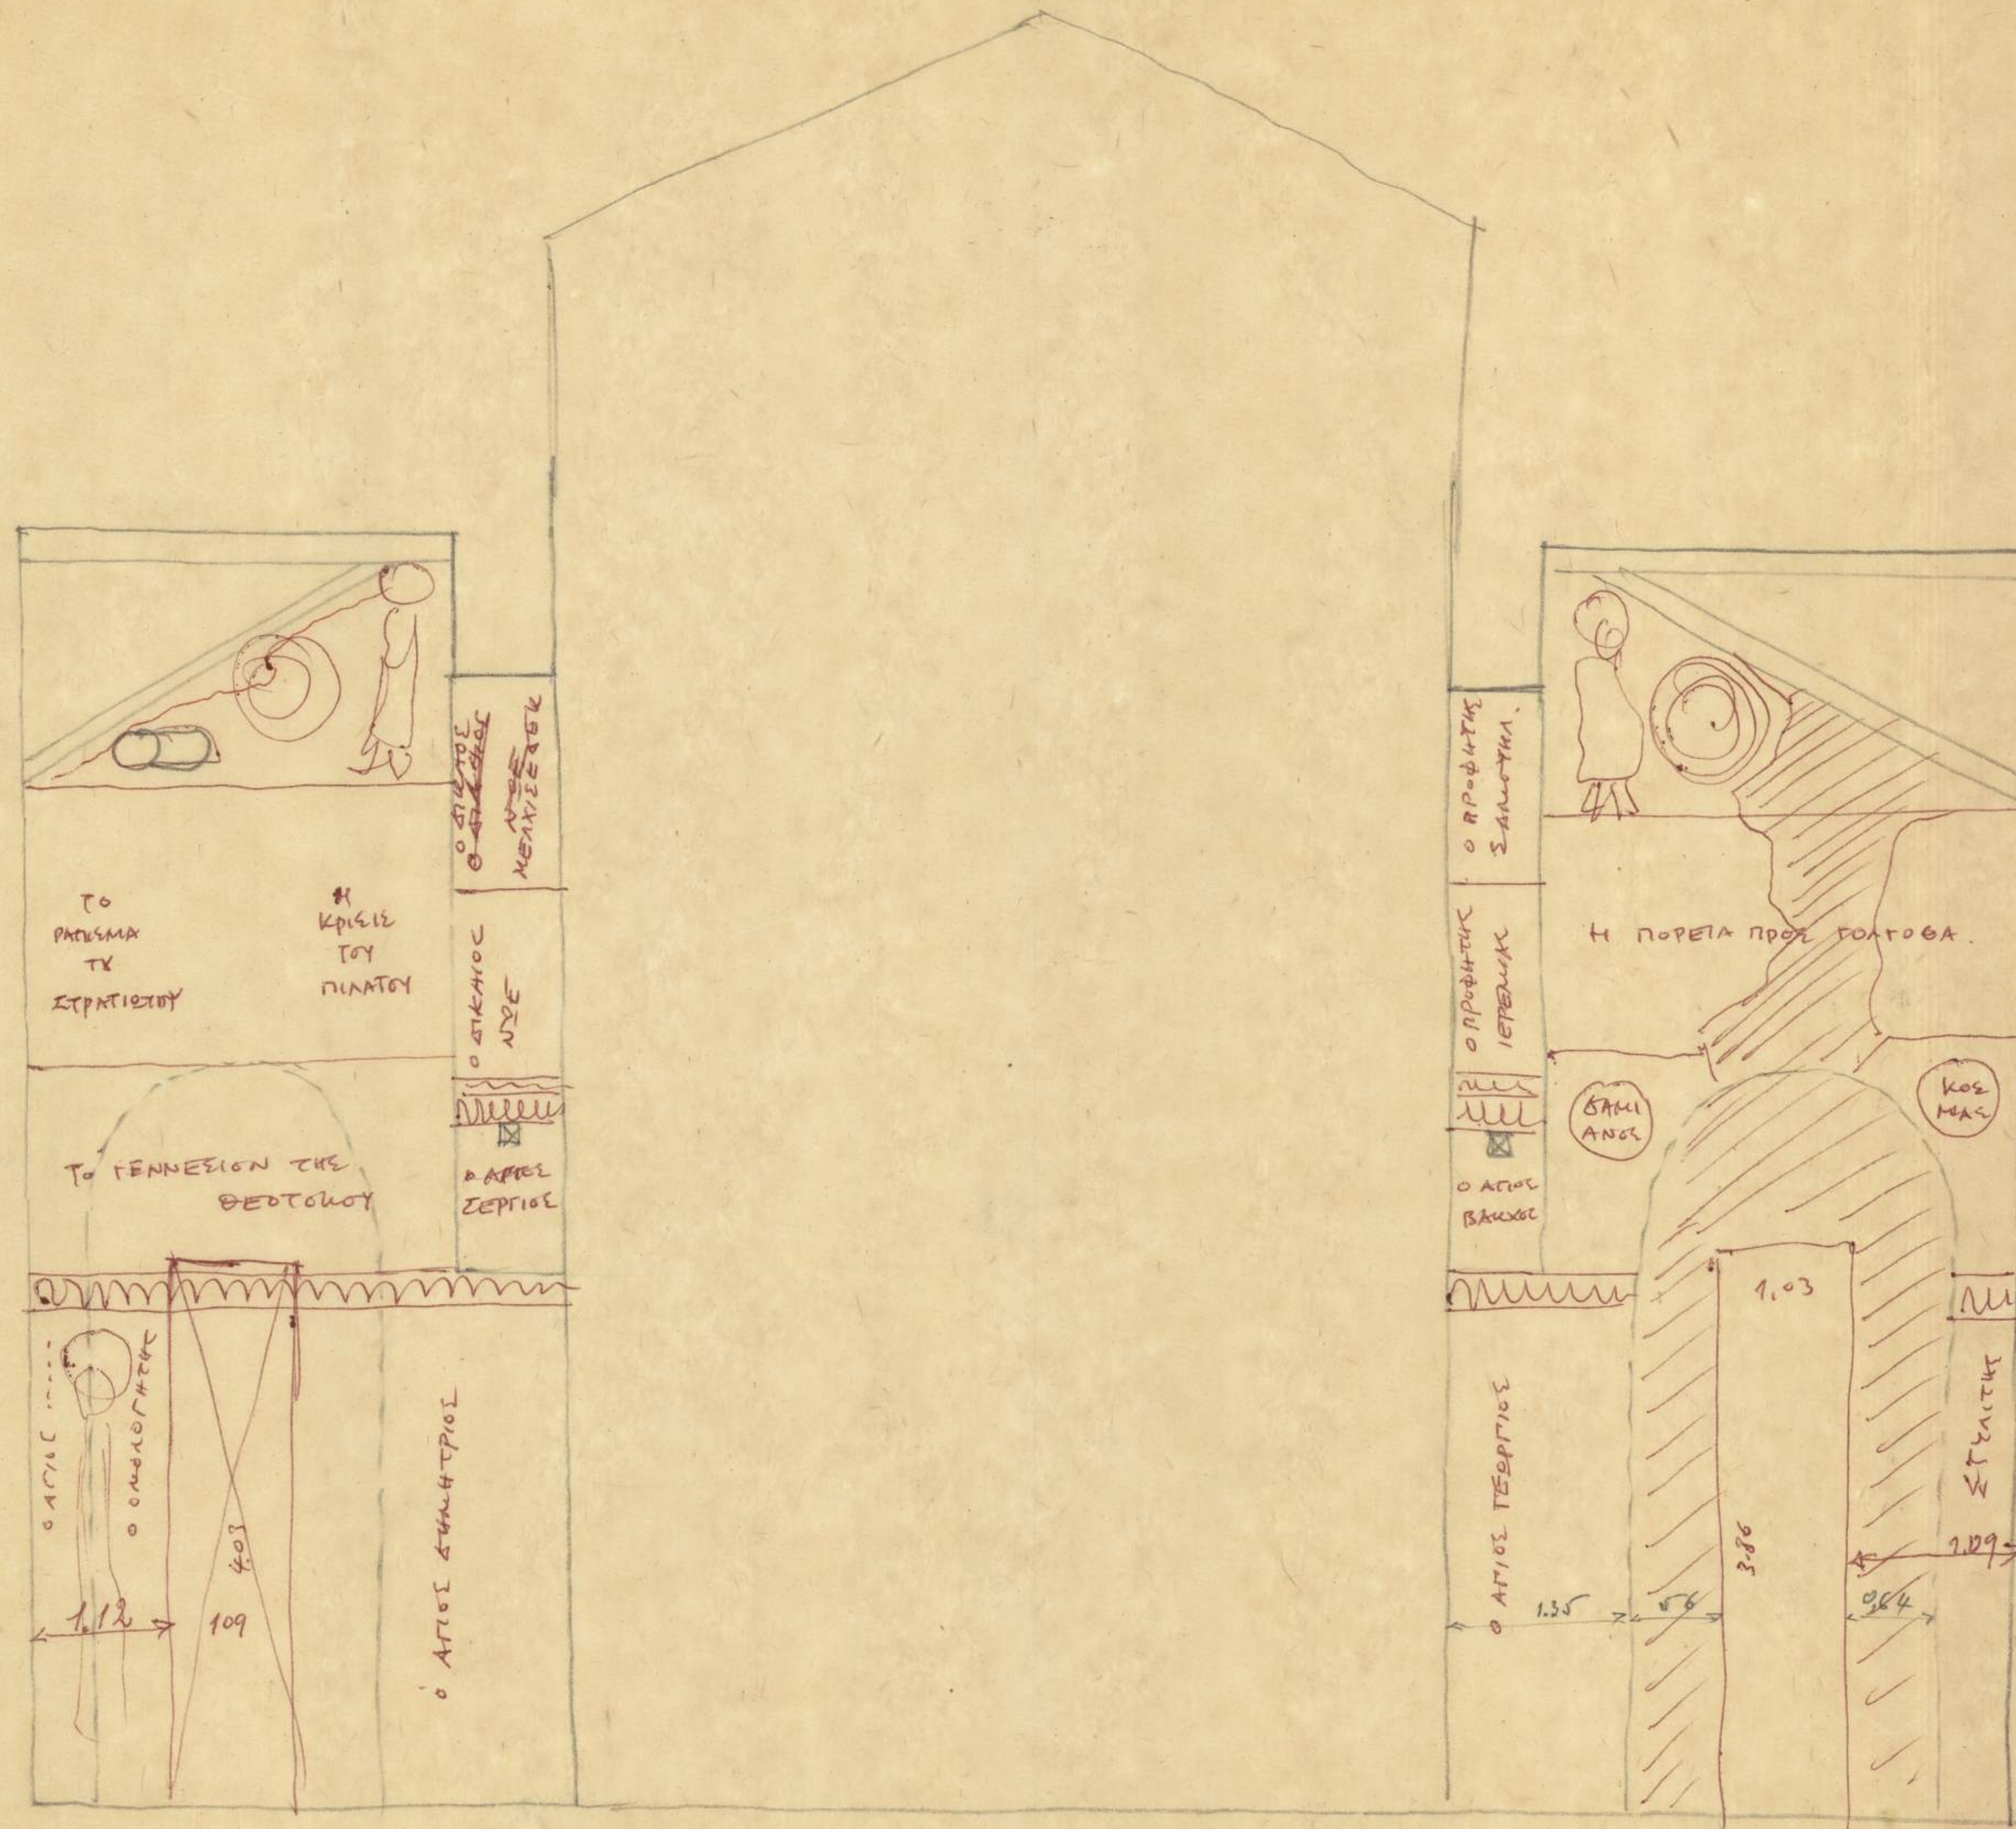

ΕΤΚΑΡΕΙΑ ΤΟΚΗ ΕΙΣ ΤΟΥΣ ΧΩΡΟΥΣ ΒΛΕΠΟΥΣΑ ΠΡΟΣ ΤΟ ΠΑΝΘΕΜΑ
 Δ2-Δ2
 Π. ΜΥΛΟΝΑΣ, 1971

