


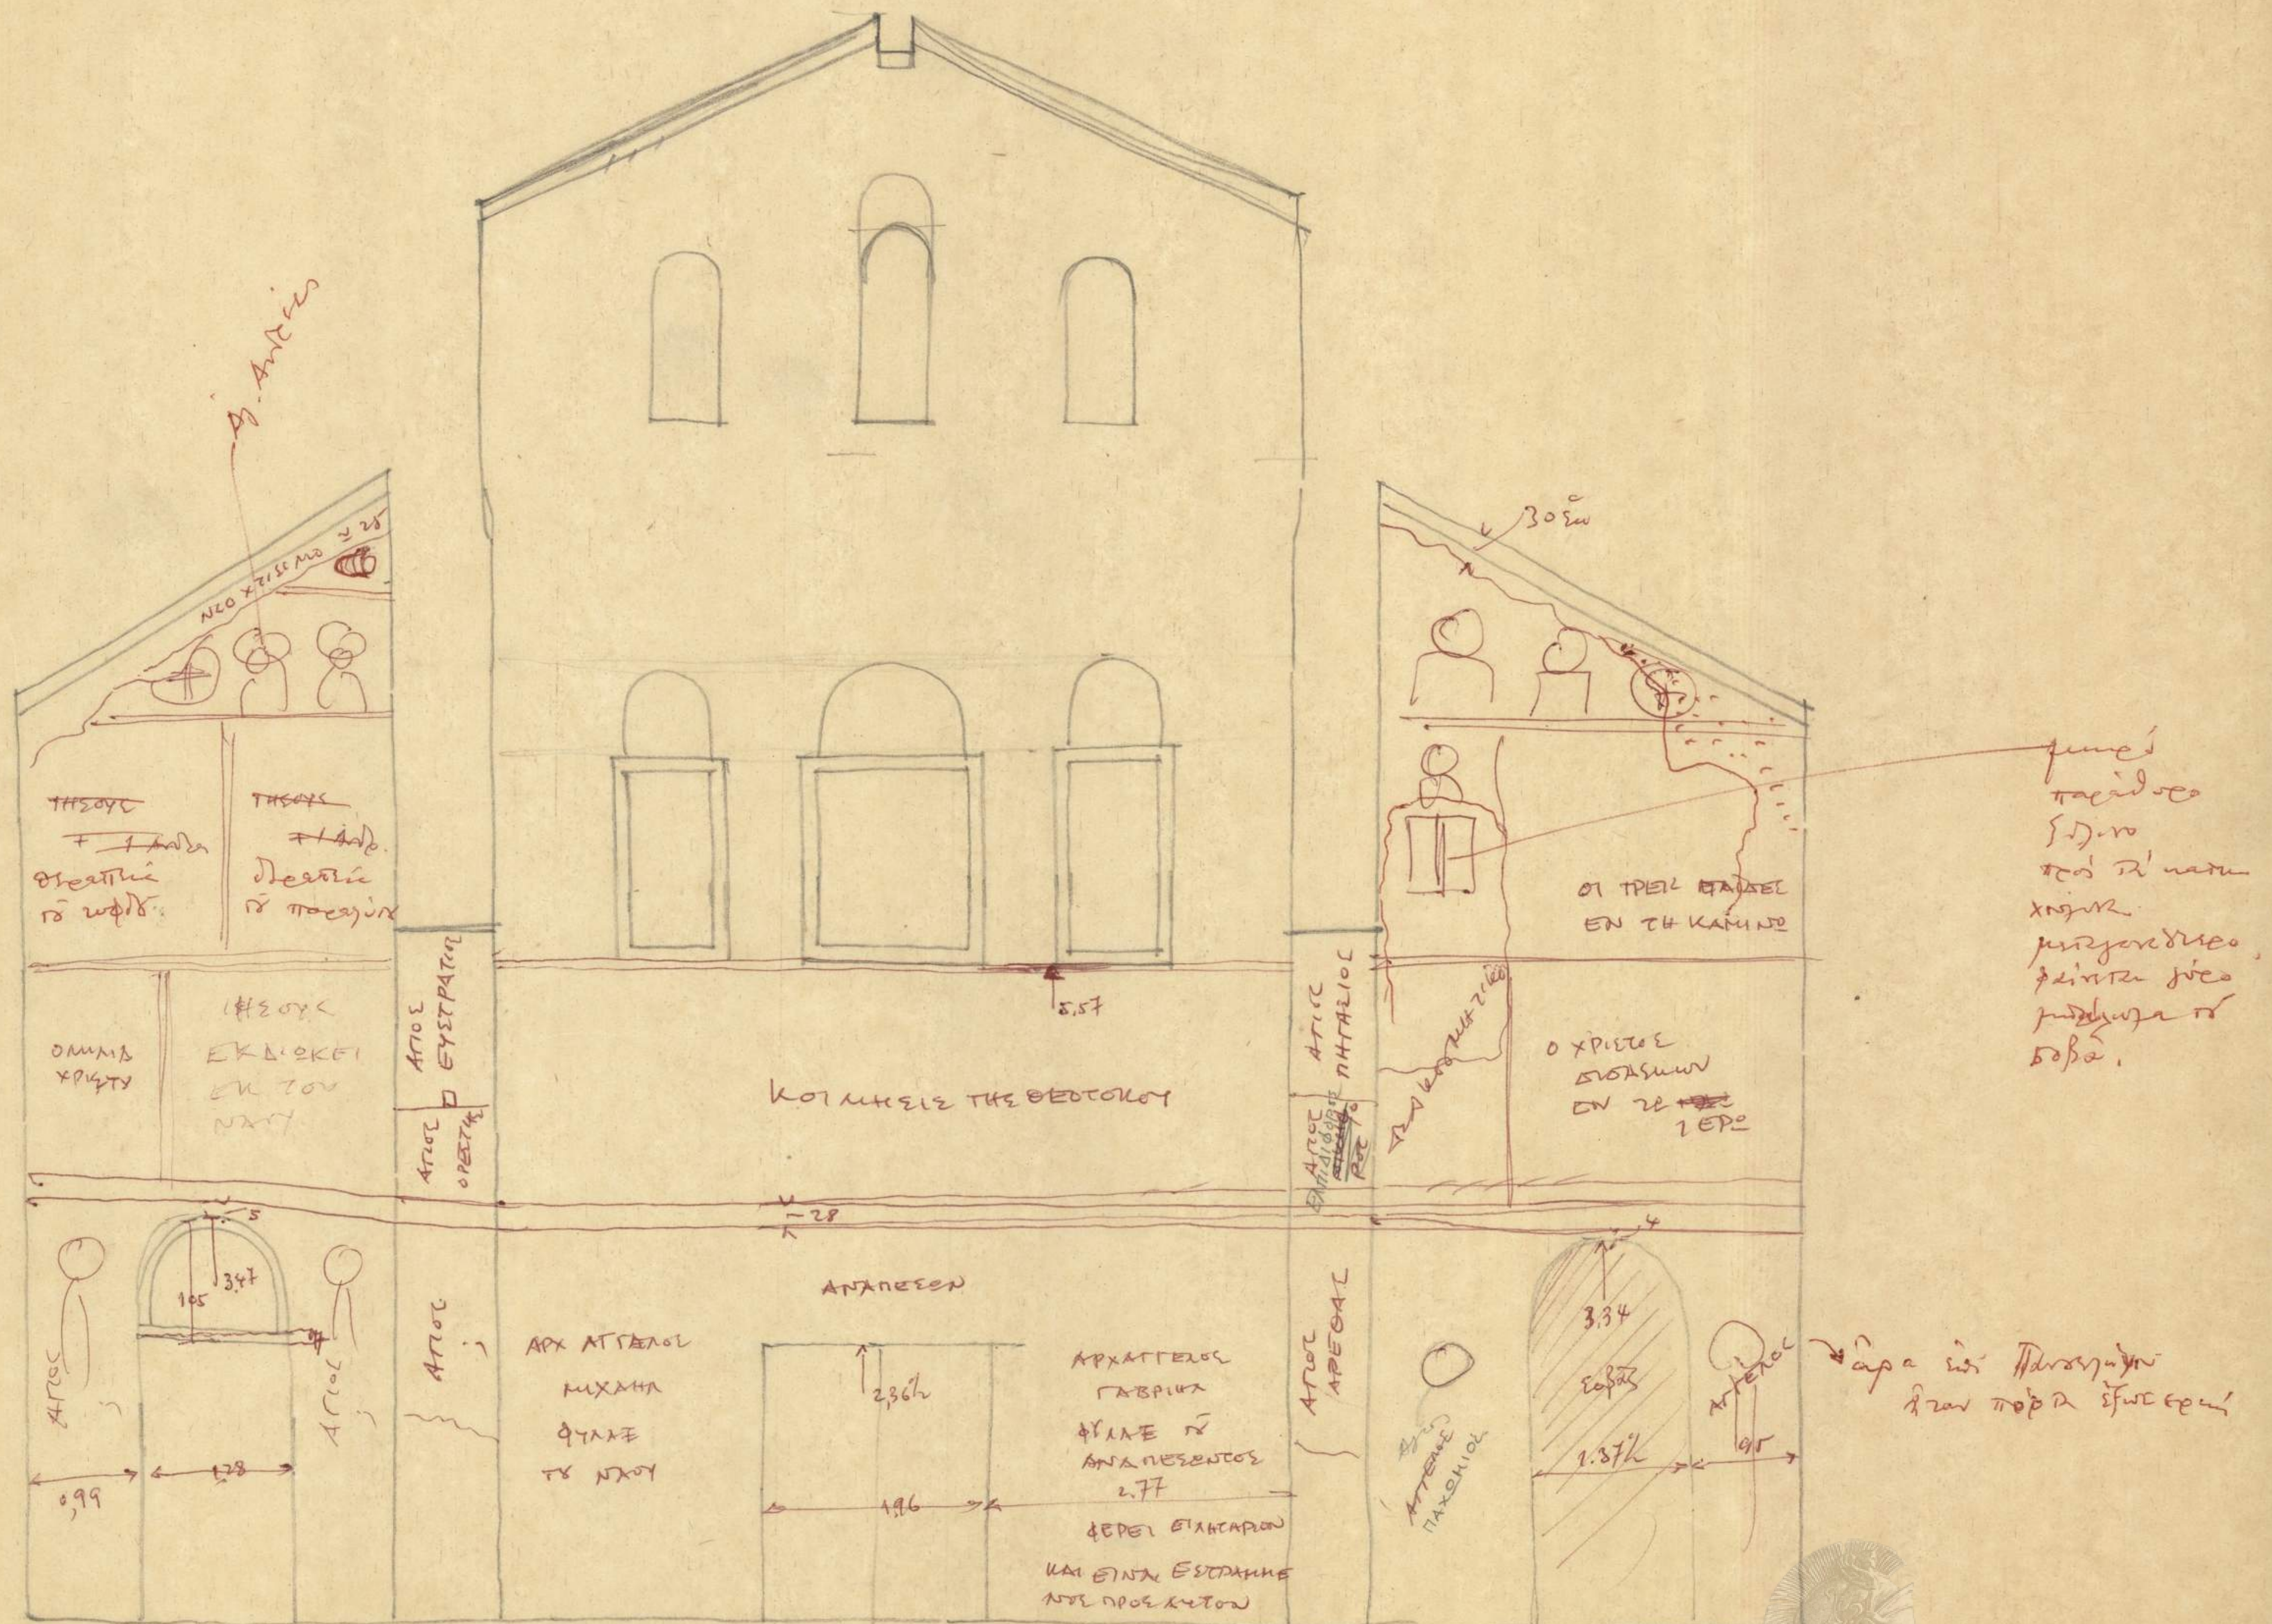

ΕΓΚΑΡΕΙΑ ΤΟΜΗ ΕΙΣ ΤΑ ΔΙΑΜΕΡΙΣΜΑΤΑ Γ.Β.Α., ΒΛΕΠΟΥΣΑ ΠΡΟΣ ΔΥΣΜΑΣ
Δ3-Δ3, Π.ΜΥΛΩΝΑΣ, 1971

