


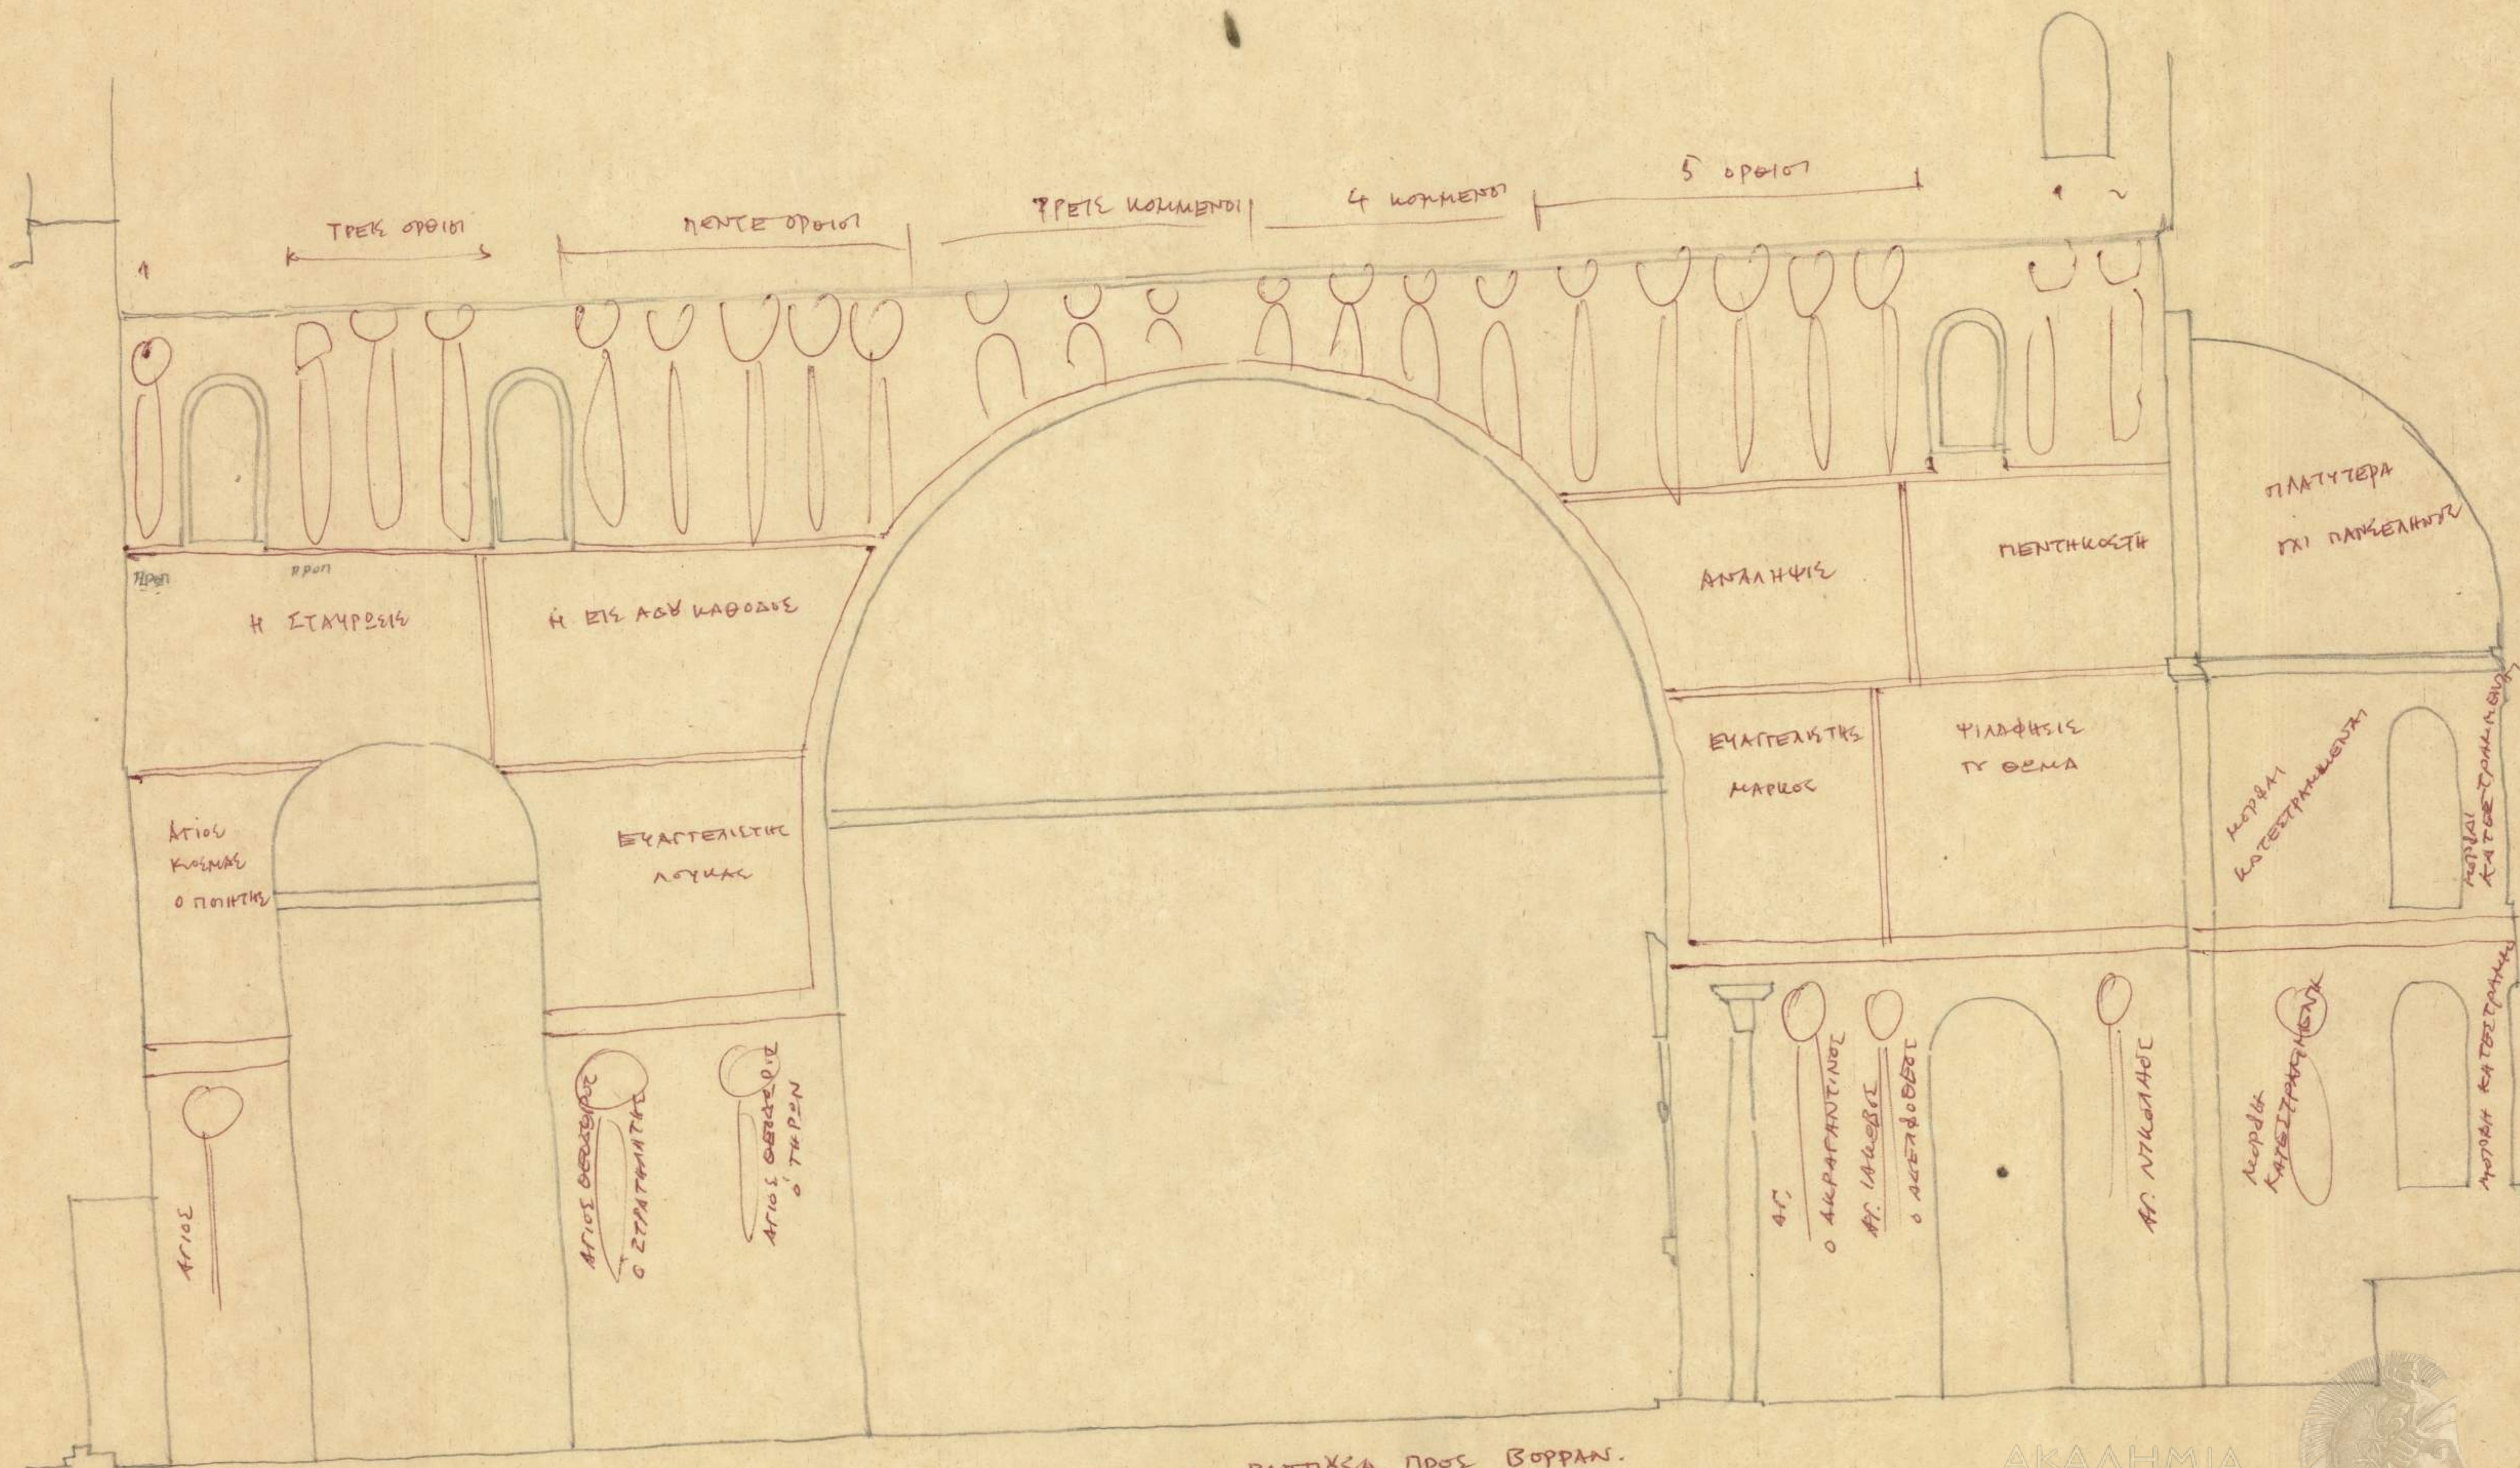

ΤΟΜΗ ΚΑΤΑ ΜΗΚΟΣ ΒΛΕΠΟΥΣΑ ΠΡΟΣ ΒΟΡΡΑΝ.
Β1-Β1, Π. ΜΥΛΩΝΑΣ, 1971

ΑΚΑΔΗΜΙΑ



ΑΘΗΝΩΝ