


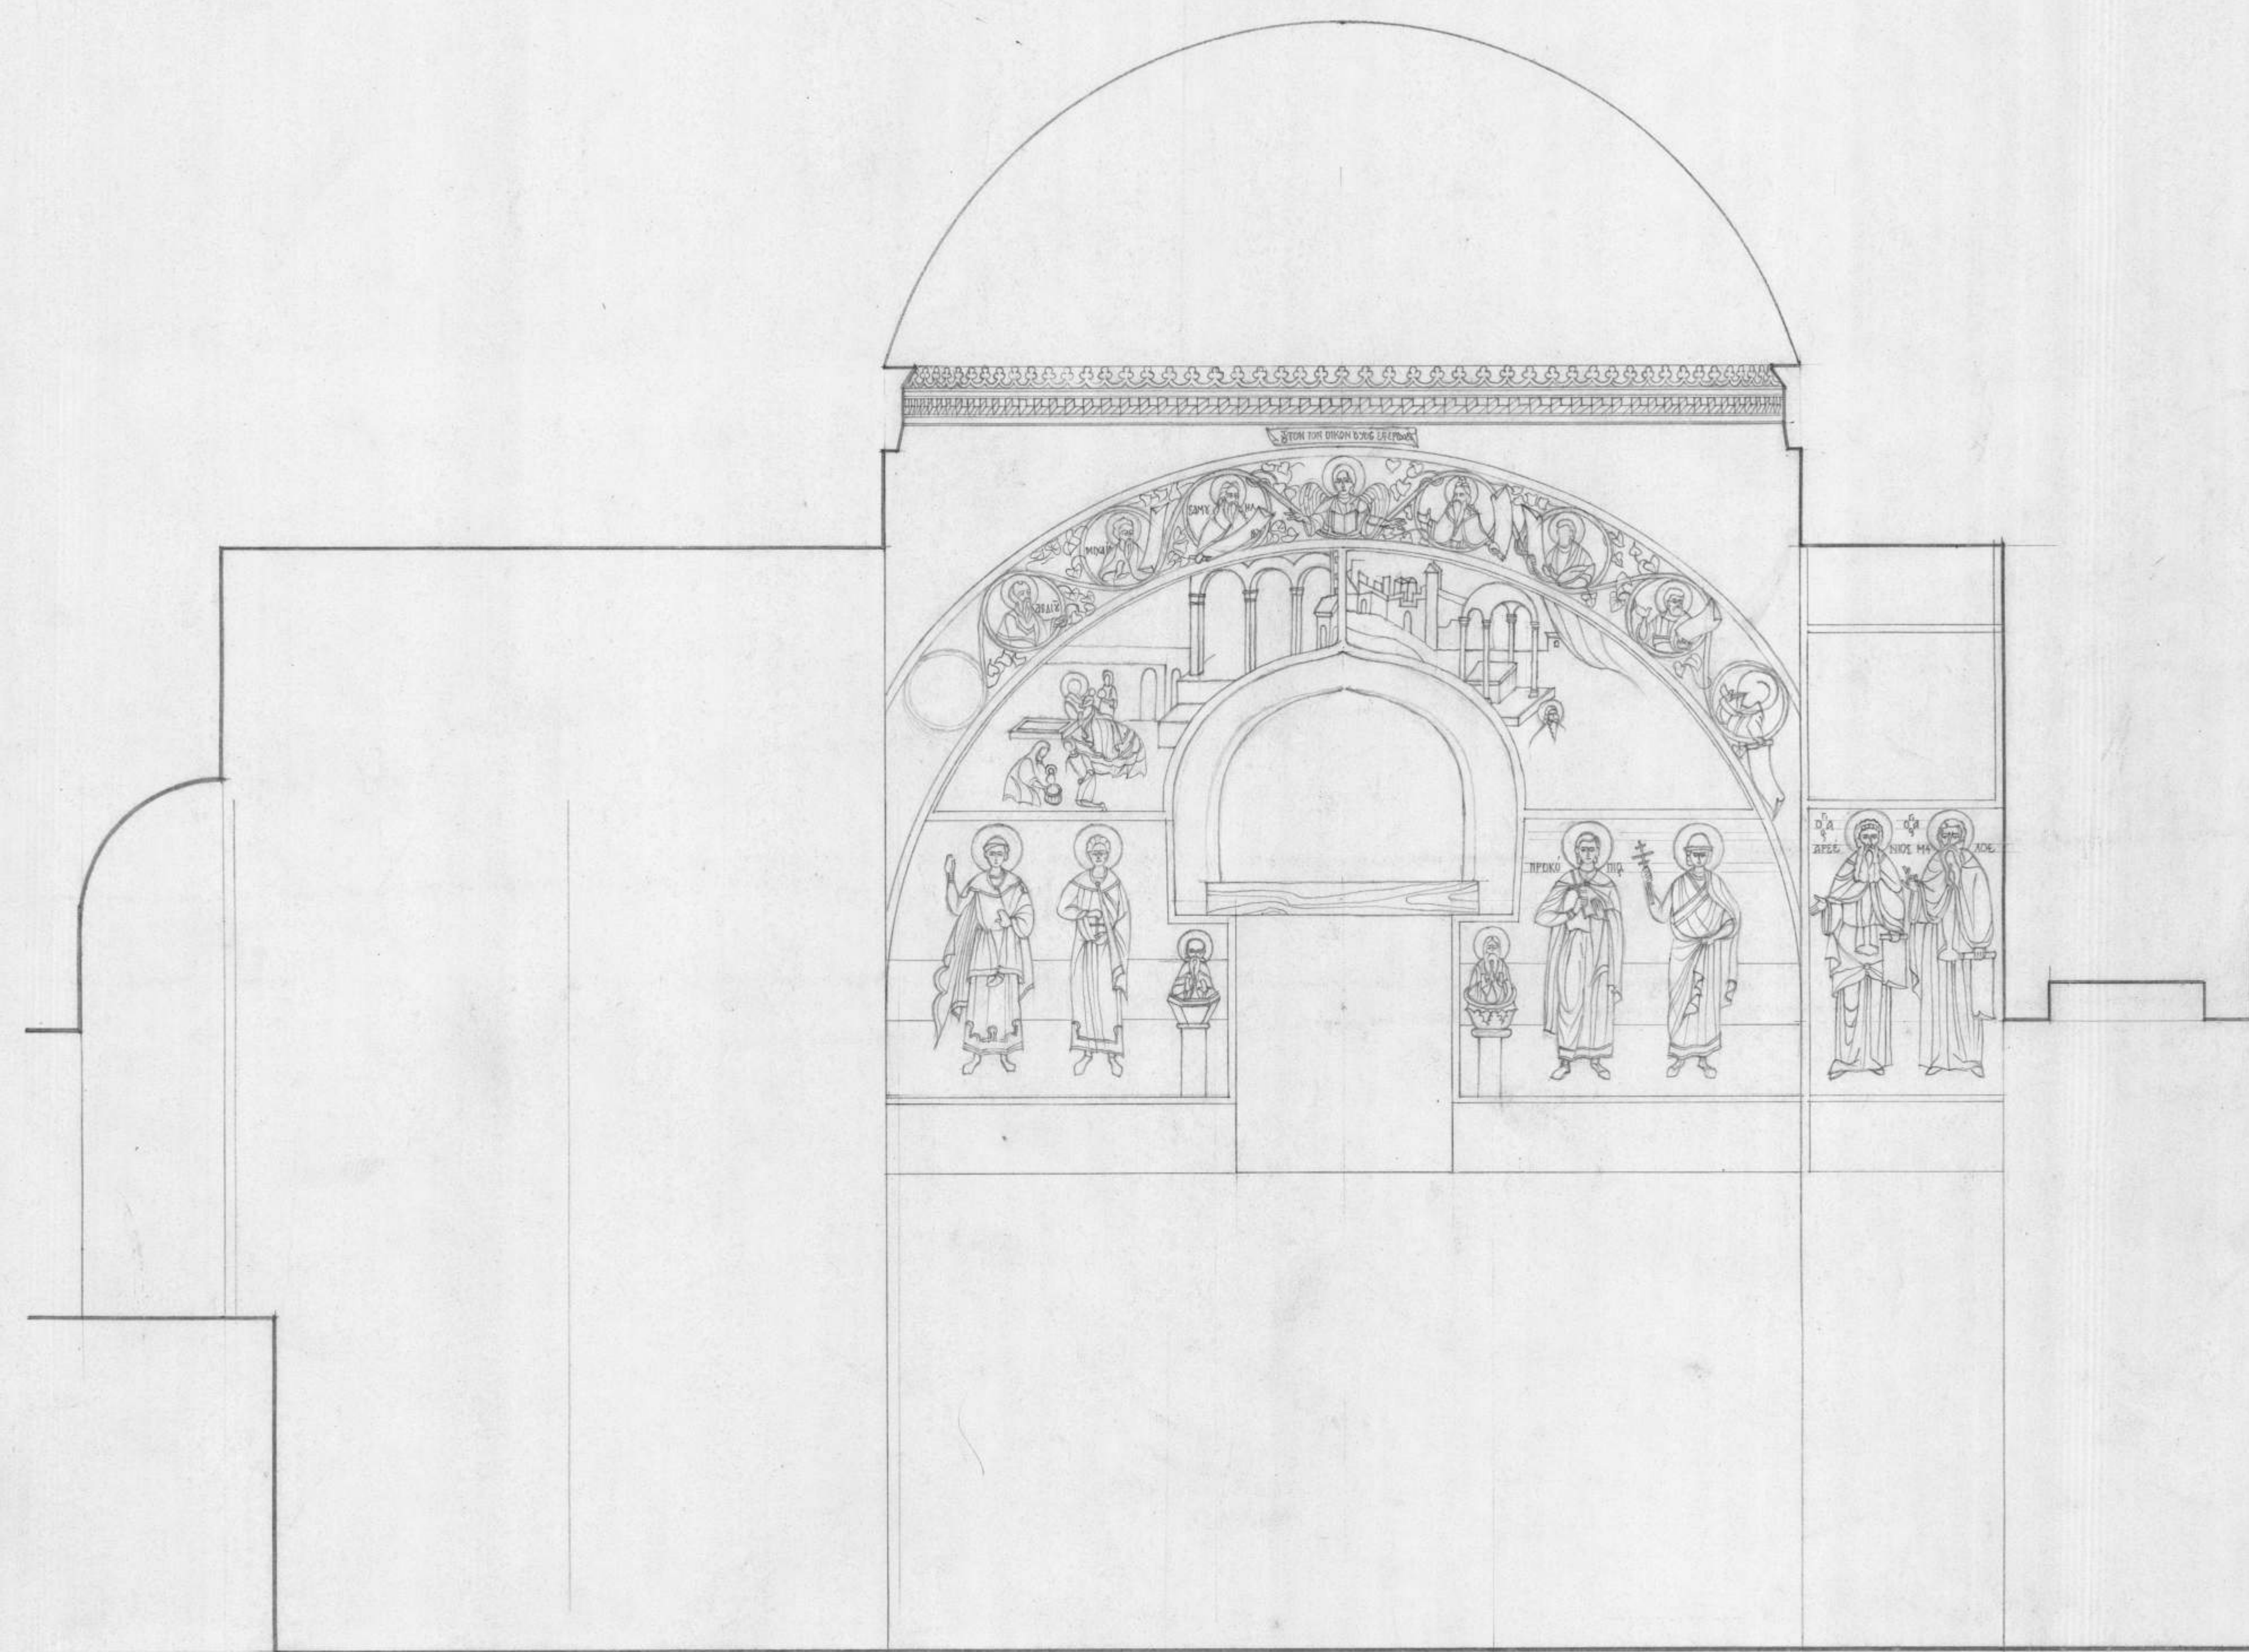

ΚΕΛΛΙΟΝ ΔΙΟΝΥΣΙΟΥ ΦΟΥΡΝΑ
ΤΟΜΗ Β-Β

ΚΕΛΛΙΟΝ ΔΙΟΝΥΣΙΟΥ ΤΟΥ ΕΚ ΦΟΥΡΝΑ
ΣΤΙΣ ΚΑΡΥΕΣ
ΤΟΜΗ Β-Β
ΚΛ. 1:20
ΝΙΚΟΣ ΝΙΚΟΛΑΟΥ
ΜΑΡΤΙΟΣ 1972

ΚΕΒΗΤ-Α.Ο.-Π.Η.Δ. 23-06



ΑΘΗΝΑΝ