


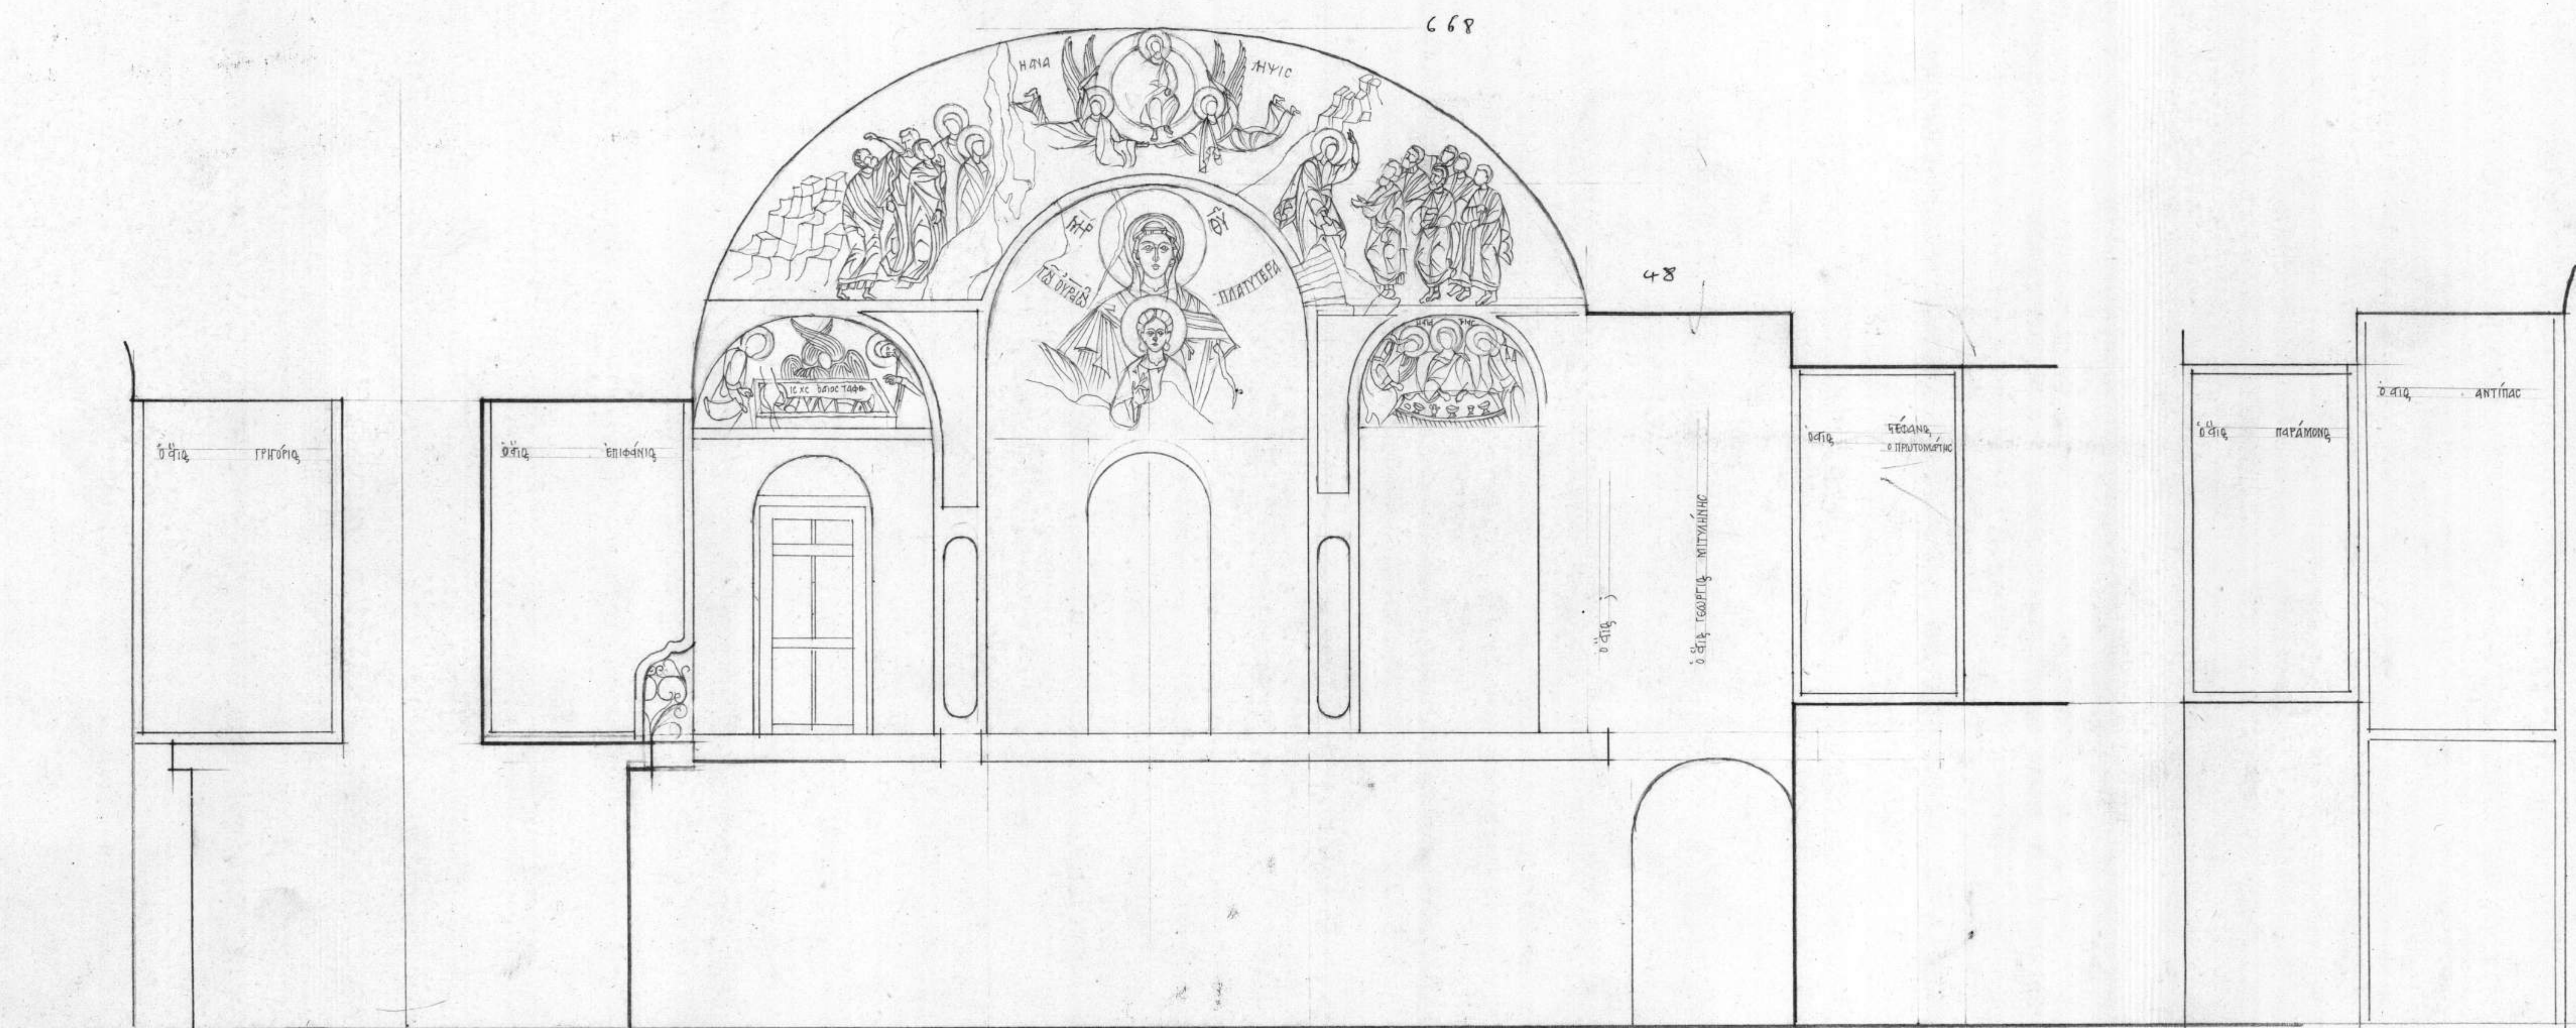

ΕΡΕΥΝΑ ΤΟΥ ΕΛΛΗΝΙΚΟΥ ΕΡΕΥΝΗΤΙΚΟΥ ΚΕΝΤΡΟΥ
 ΝΑΟΣ ΚΕΛΛΙΟΥ ΑΓΙΟΥ ΓΕΩΡΓΙΟΥ ΠΡΟΒΑΤΑΣ
 ΤΟΜΗ Α-Α (ΑΝΑΤΟΛΙΚΟΙ ΤΟΙΧΟΣ)
 ΚΛ. 1:20
 Ν. ΝΙΚΟΛΑΟΥ, 1971

Ερευνήθηκε & σχεδιάστηκε υπό Ν. Νικολάου



ΑΚΑΔΗΜΙΑ

ΑΘΗΝΩΝ

ΚΕΒΜΤ-Α.Ο.-Π.Η.-25-03