


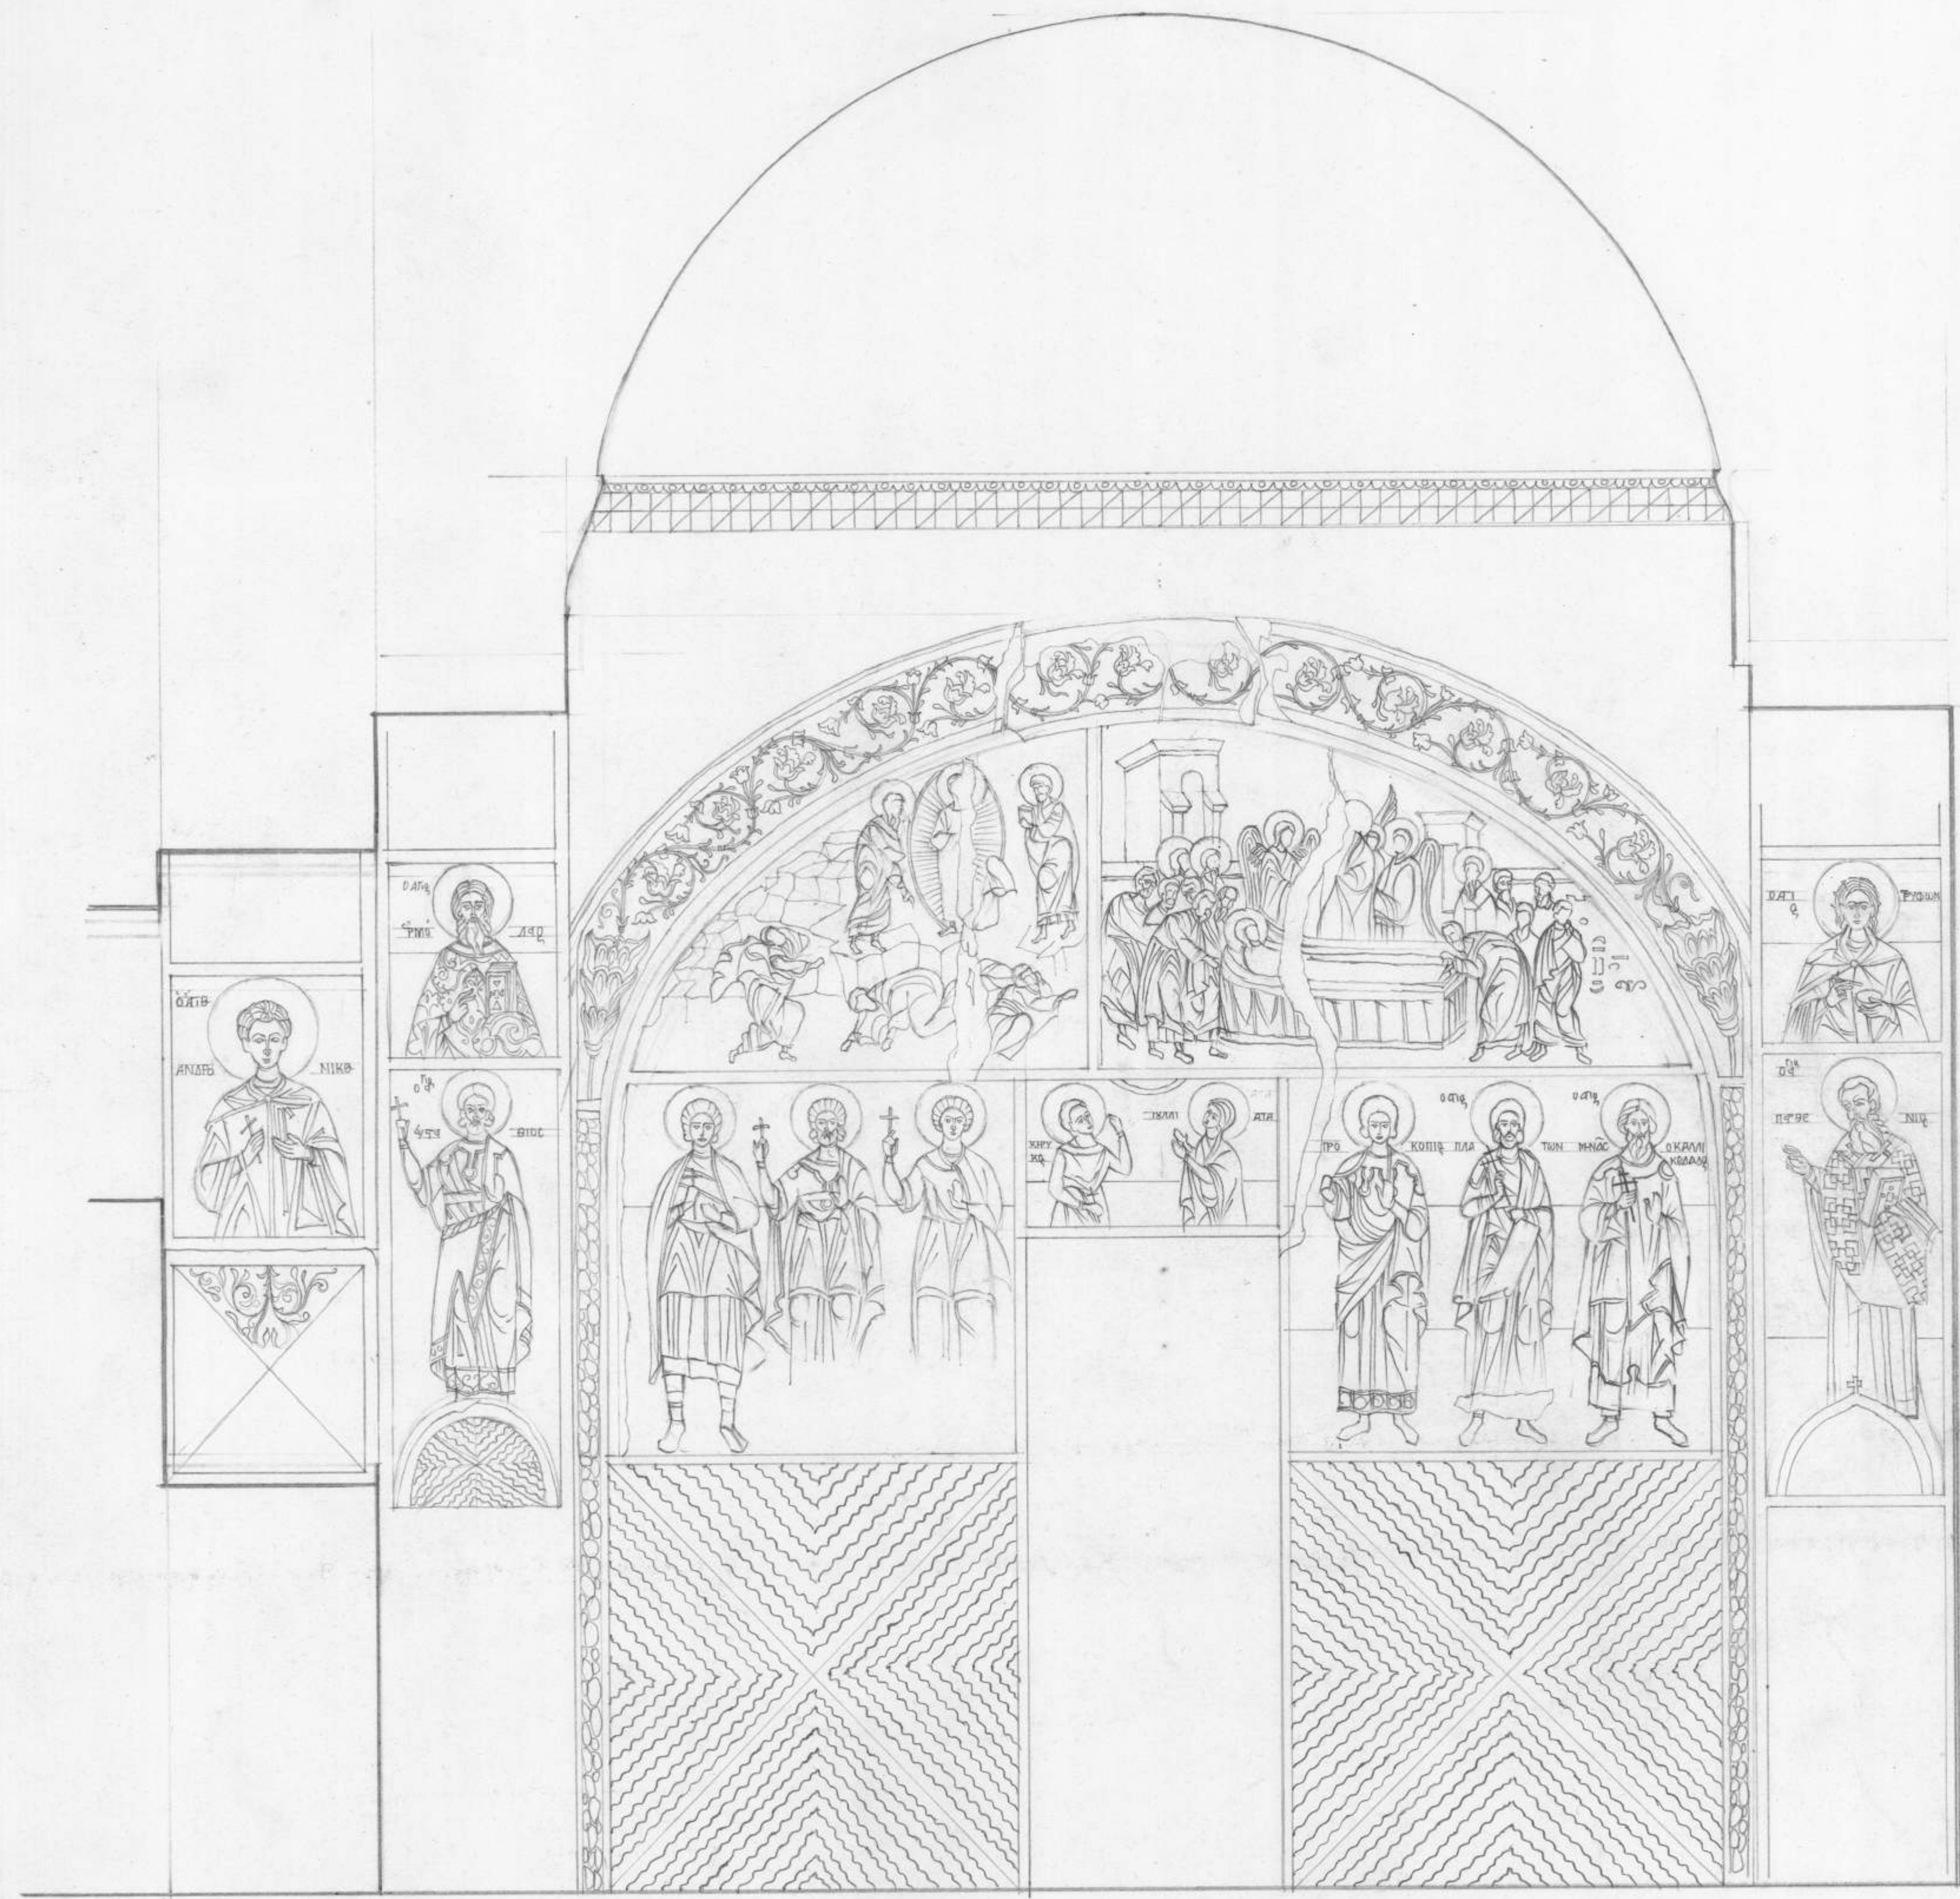

Εξέλιξη μεταγενέστερη του Ν. Νικολάου

ΝΑΟΣ ΚΕΛΛΙΟΥ ΧΓΙΟΥ ΓΕΩΡΓΙΟΥ ΠΡΟΒΑΤΑΣ
ΤΟΜΗ Γ-Γ (ΔΥΤΙΚΟΣ ΤΟΙΧΟΣ)
ΚΛ. 1: 20
ΝΙΚΟΣ ΝΙΚΟΛΑΟΥ, 1971

ΑΚΑΔΗΜΙΑ



ΑΘΗΝΩΝ

ΚΕΒΜΤ- Α.Ο. - Π.Μ. - 25 - 05