


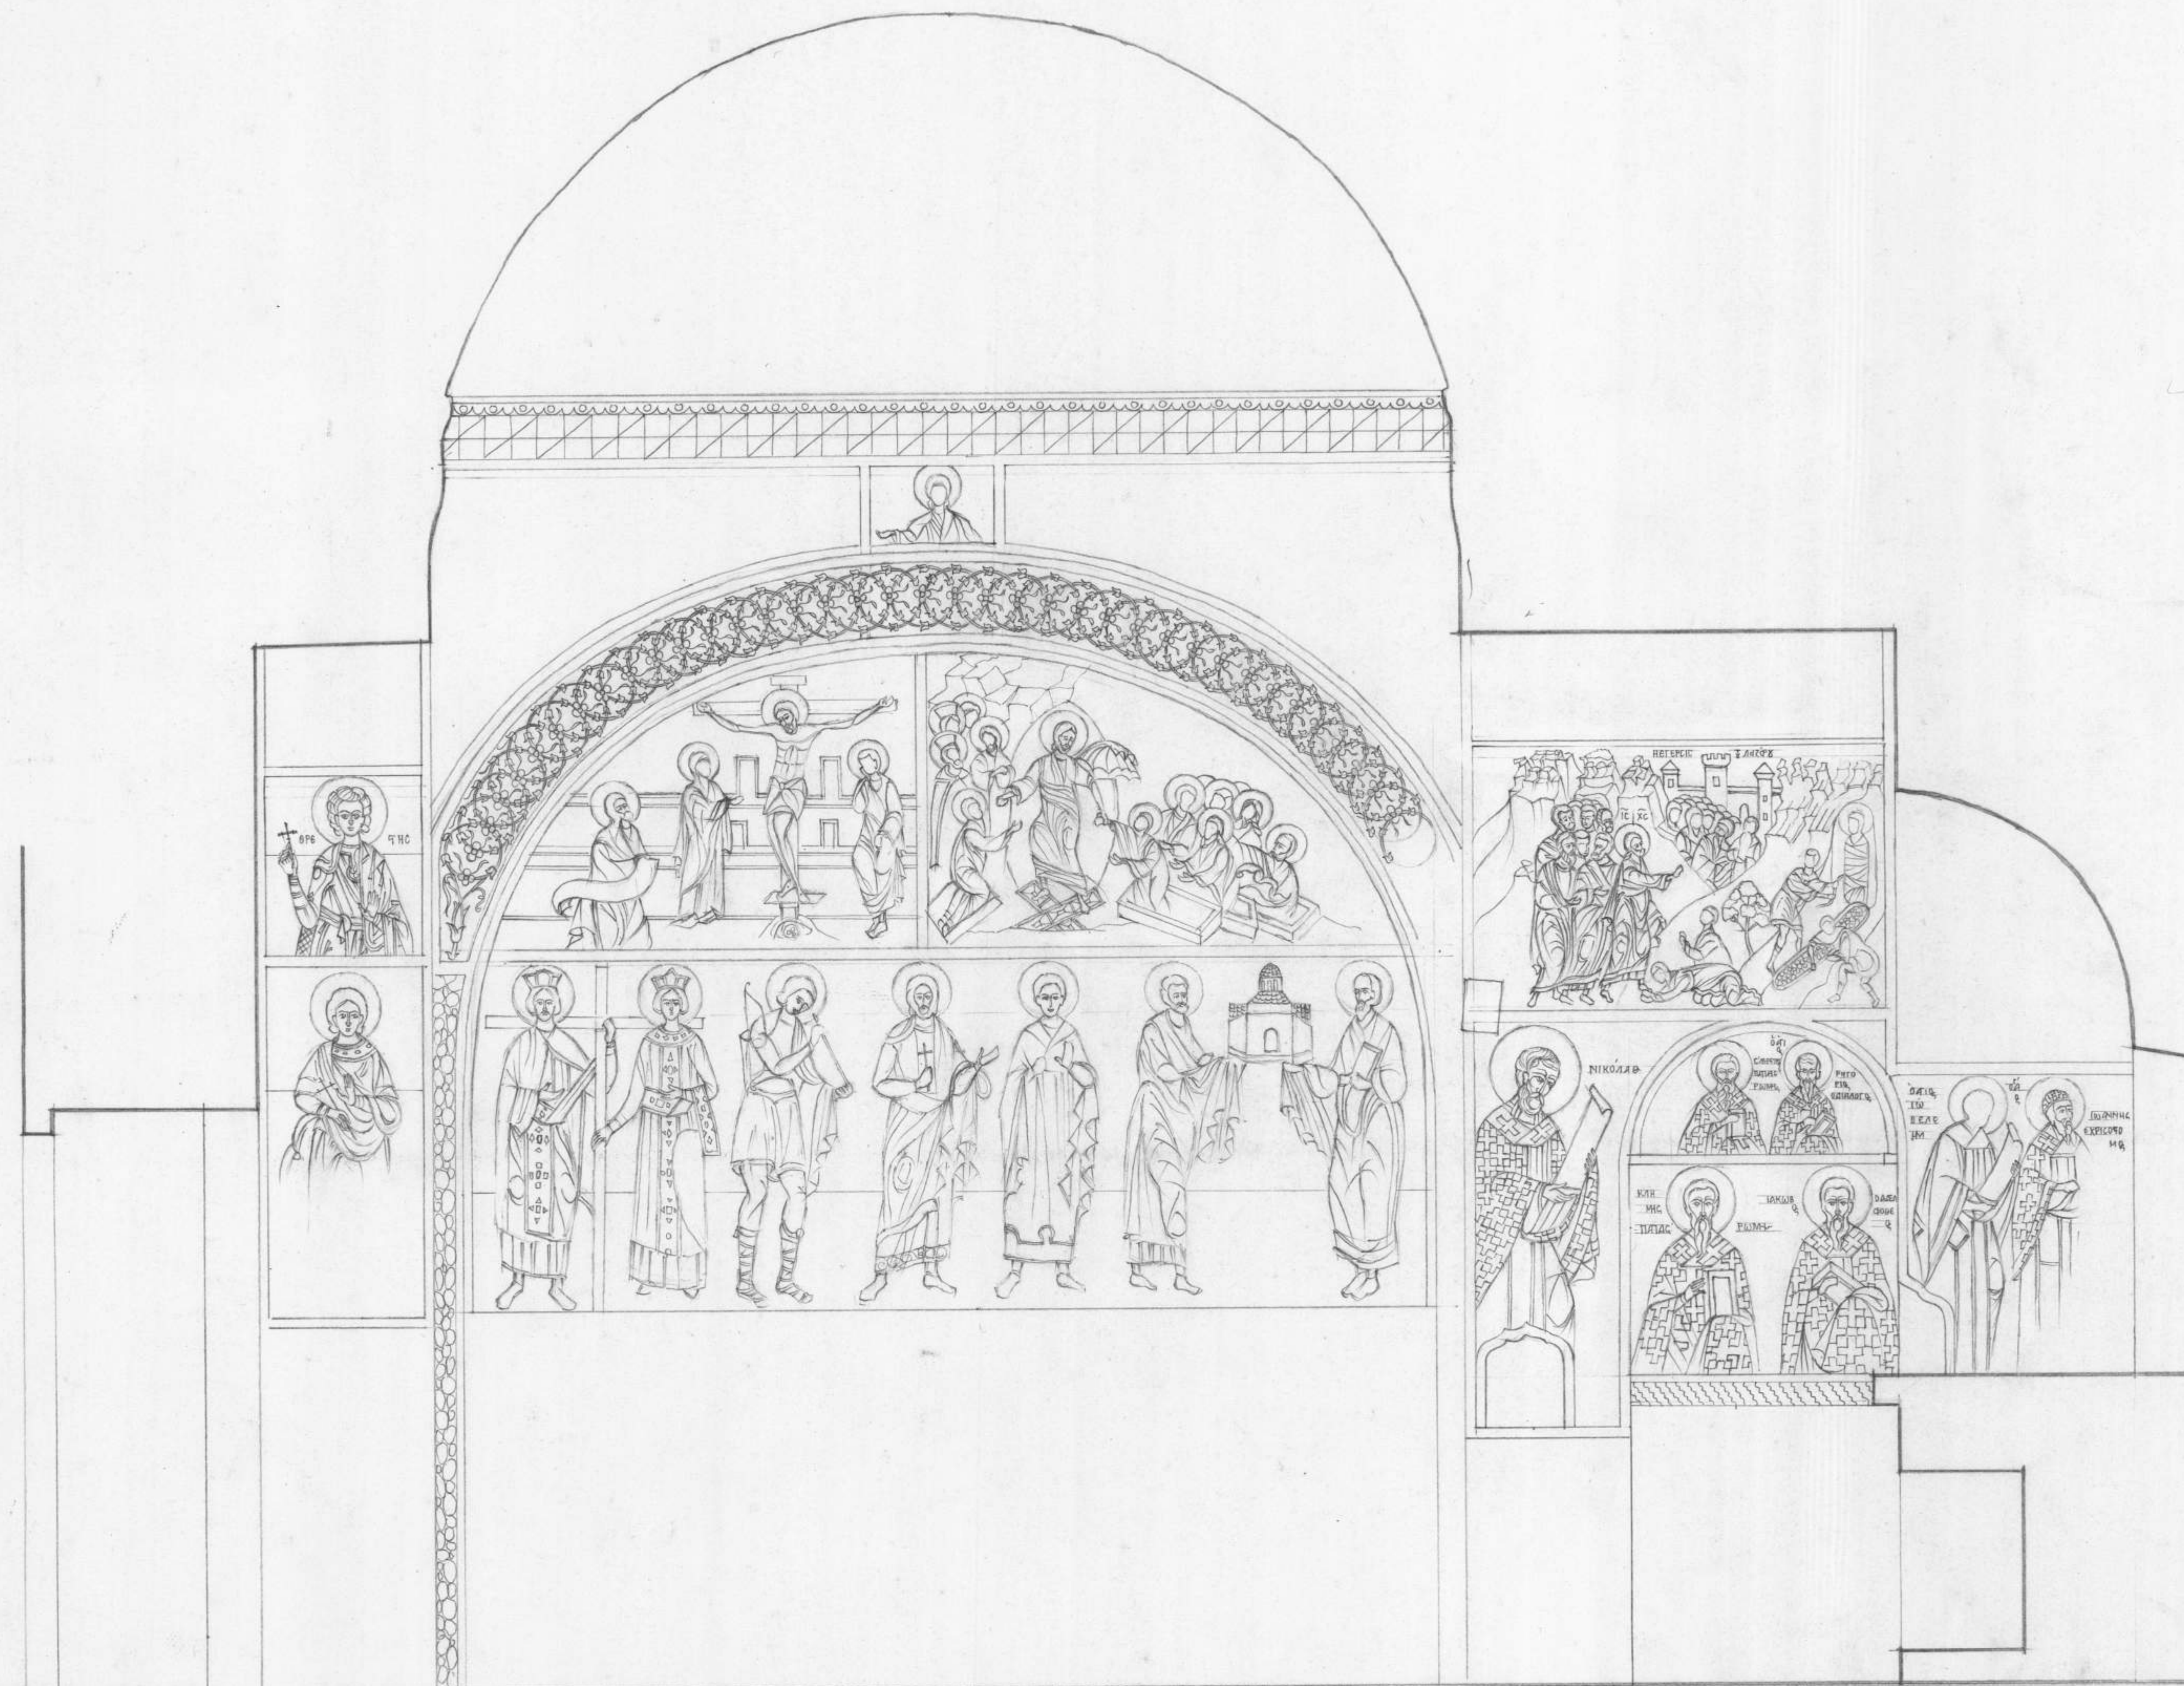

Επεξεργασμένης σχεδίασης υπό Ν. Νικολάου

ΝΑΟΣ ΚΕΛΛΙΟΥ ΑΓΙΟΥ ΓΕΩΡΓΙΟΥ ΠΡΟΒΑΤΑΣ
ΤΟΜΗ Δ-Δ (ΒΟΡΕΙΟΣ ΤΟΙΧΟΣ)
ΚΛ. 1:20
Ν. ΝΙΚΟΛΑΟΥ - 1971

ΑΚΑΔΗΜΙΑ



ΑΘΗΝΩΝ

ΚΕΒΗΤ - Α.Ο. - Π.Η. - 25 - 06