


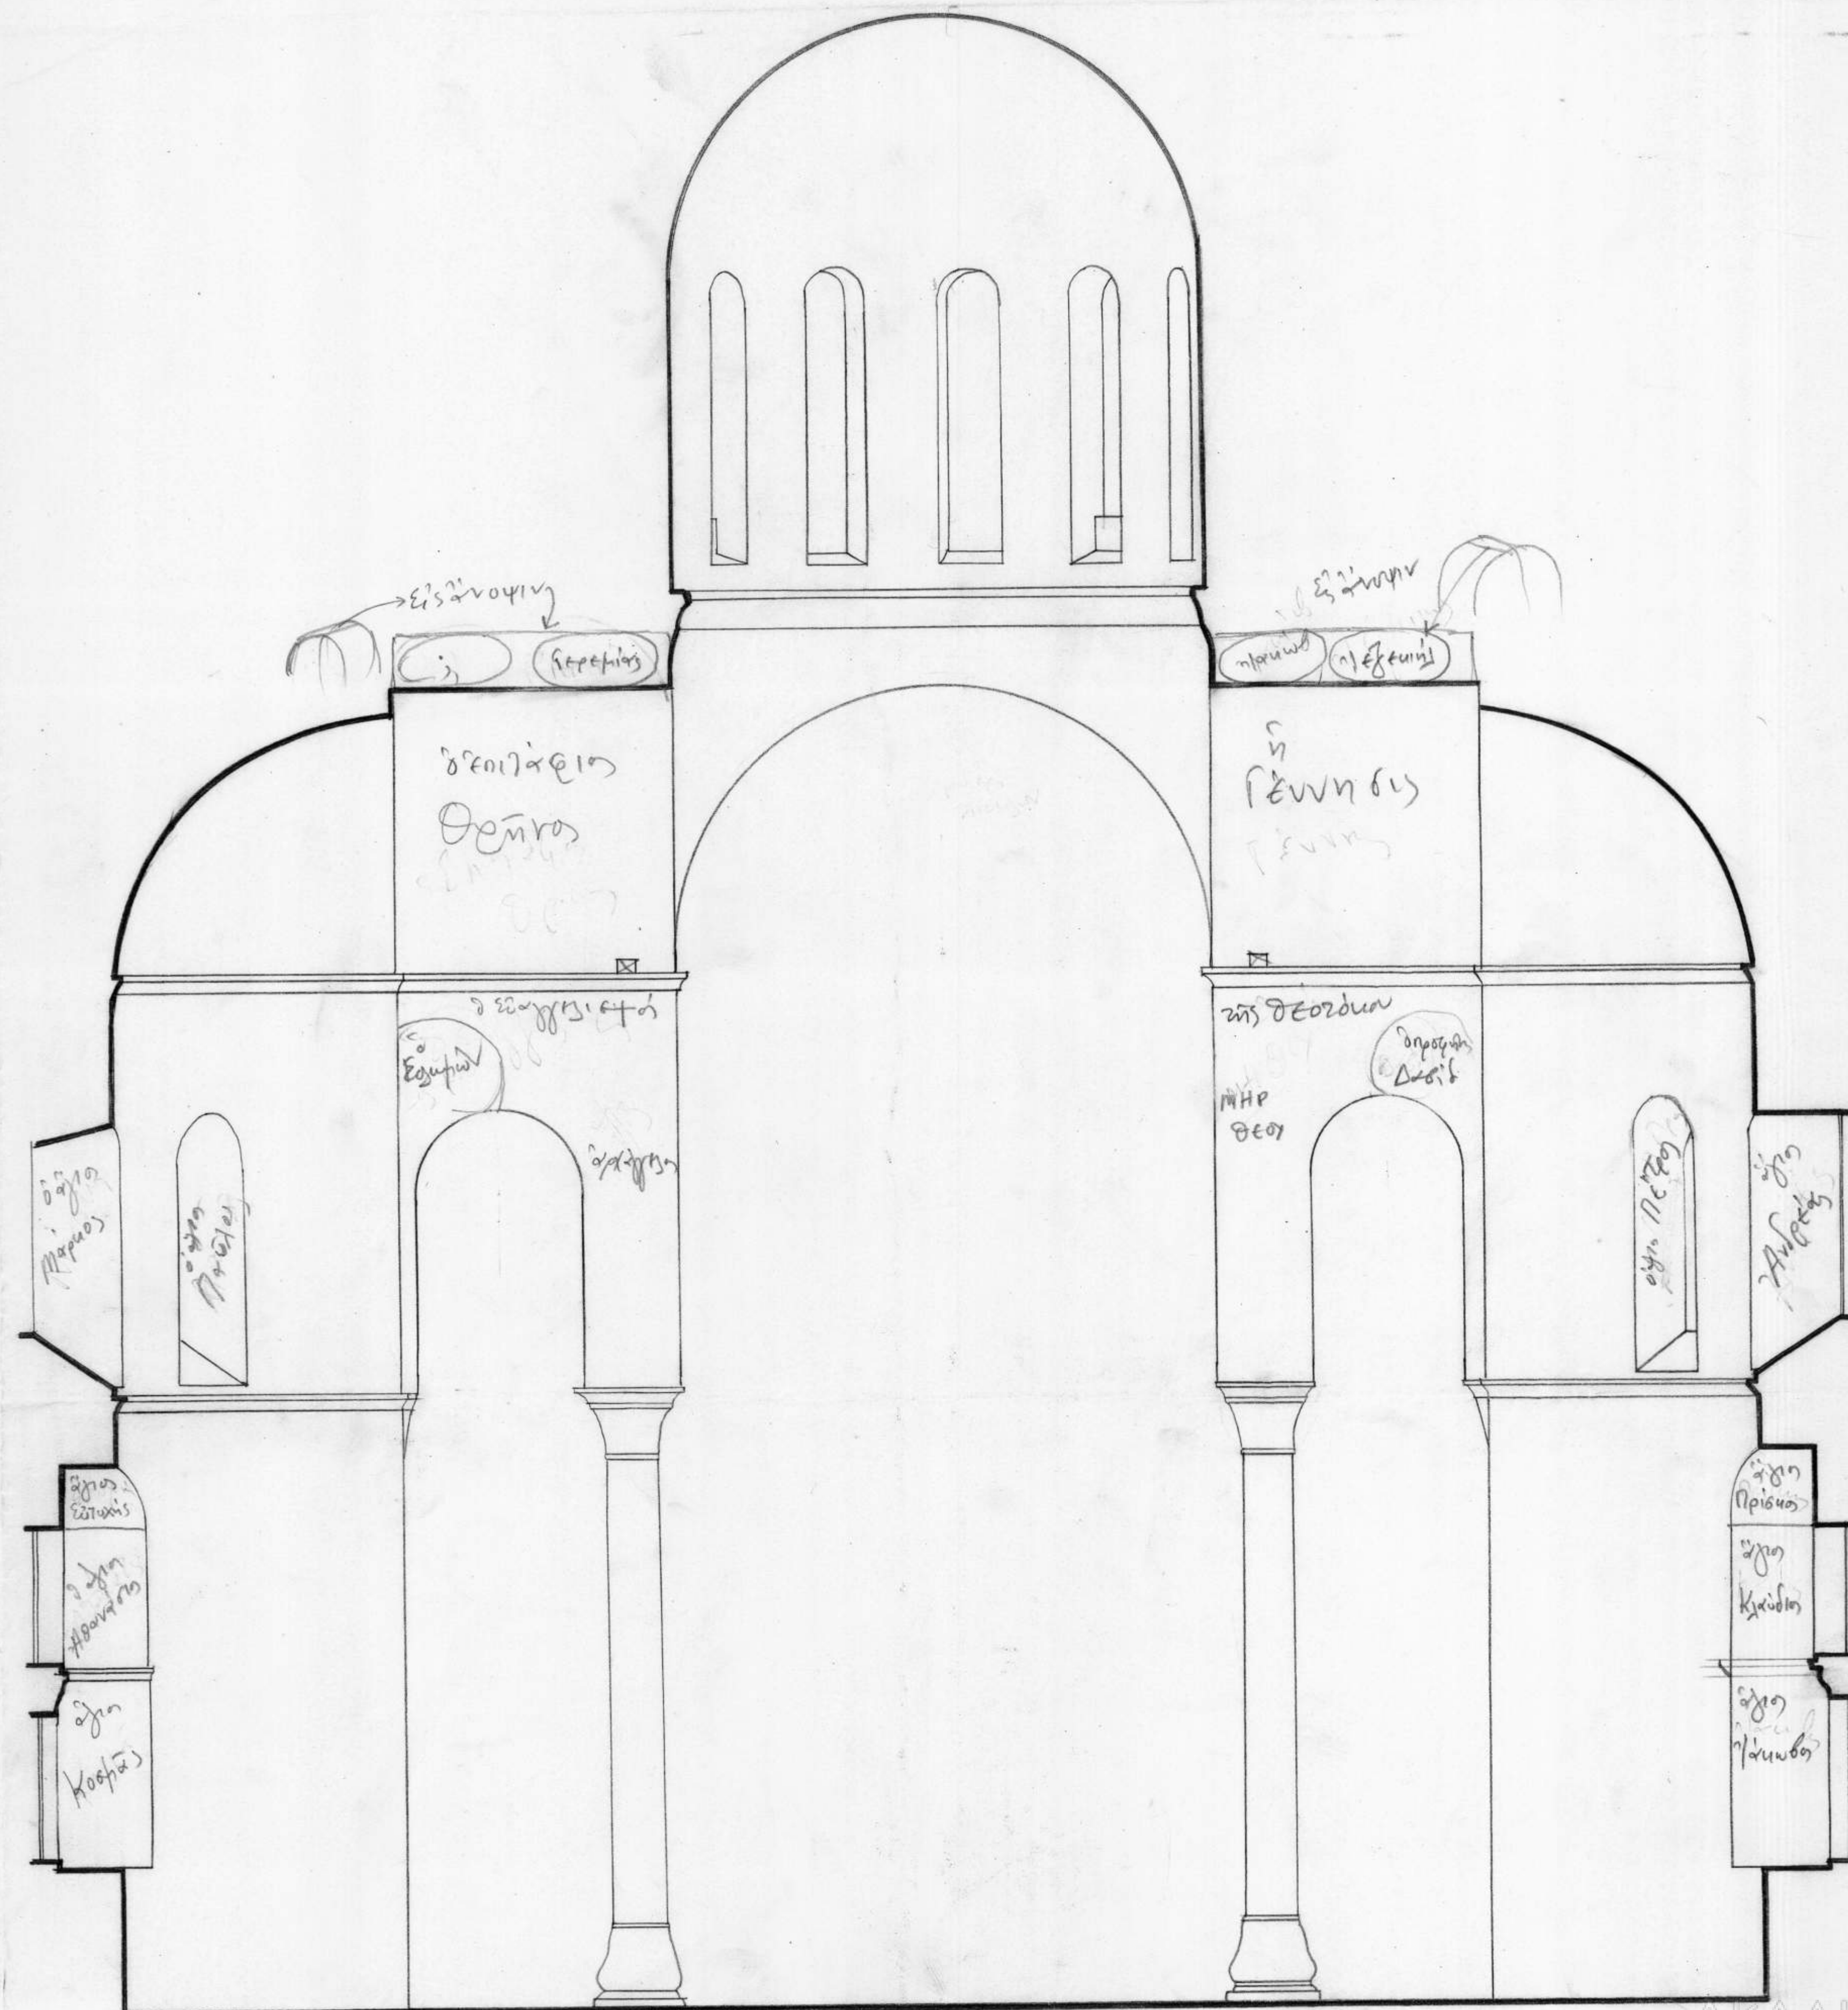

ΚΑΘΟΛΙΚΟ ΕΞΟΙΚΗΤΗΕΝΟΥ
ΤΟΜΗ Α1-Α1
ΚΛ. 1:50

КЕВМТ-А.О.-П.Н.-18.07