


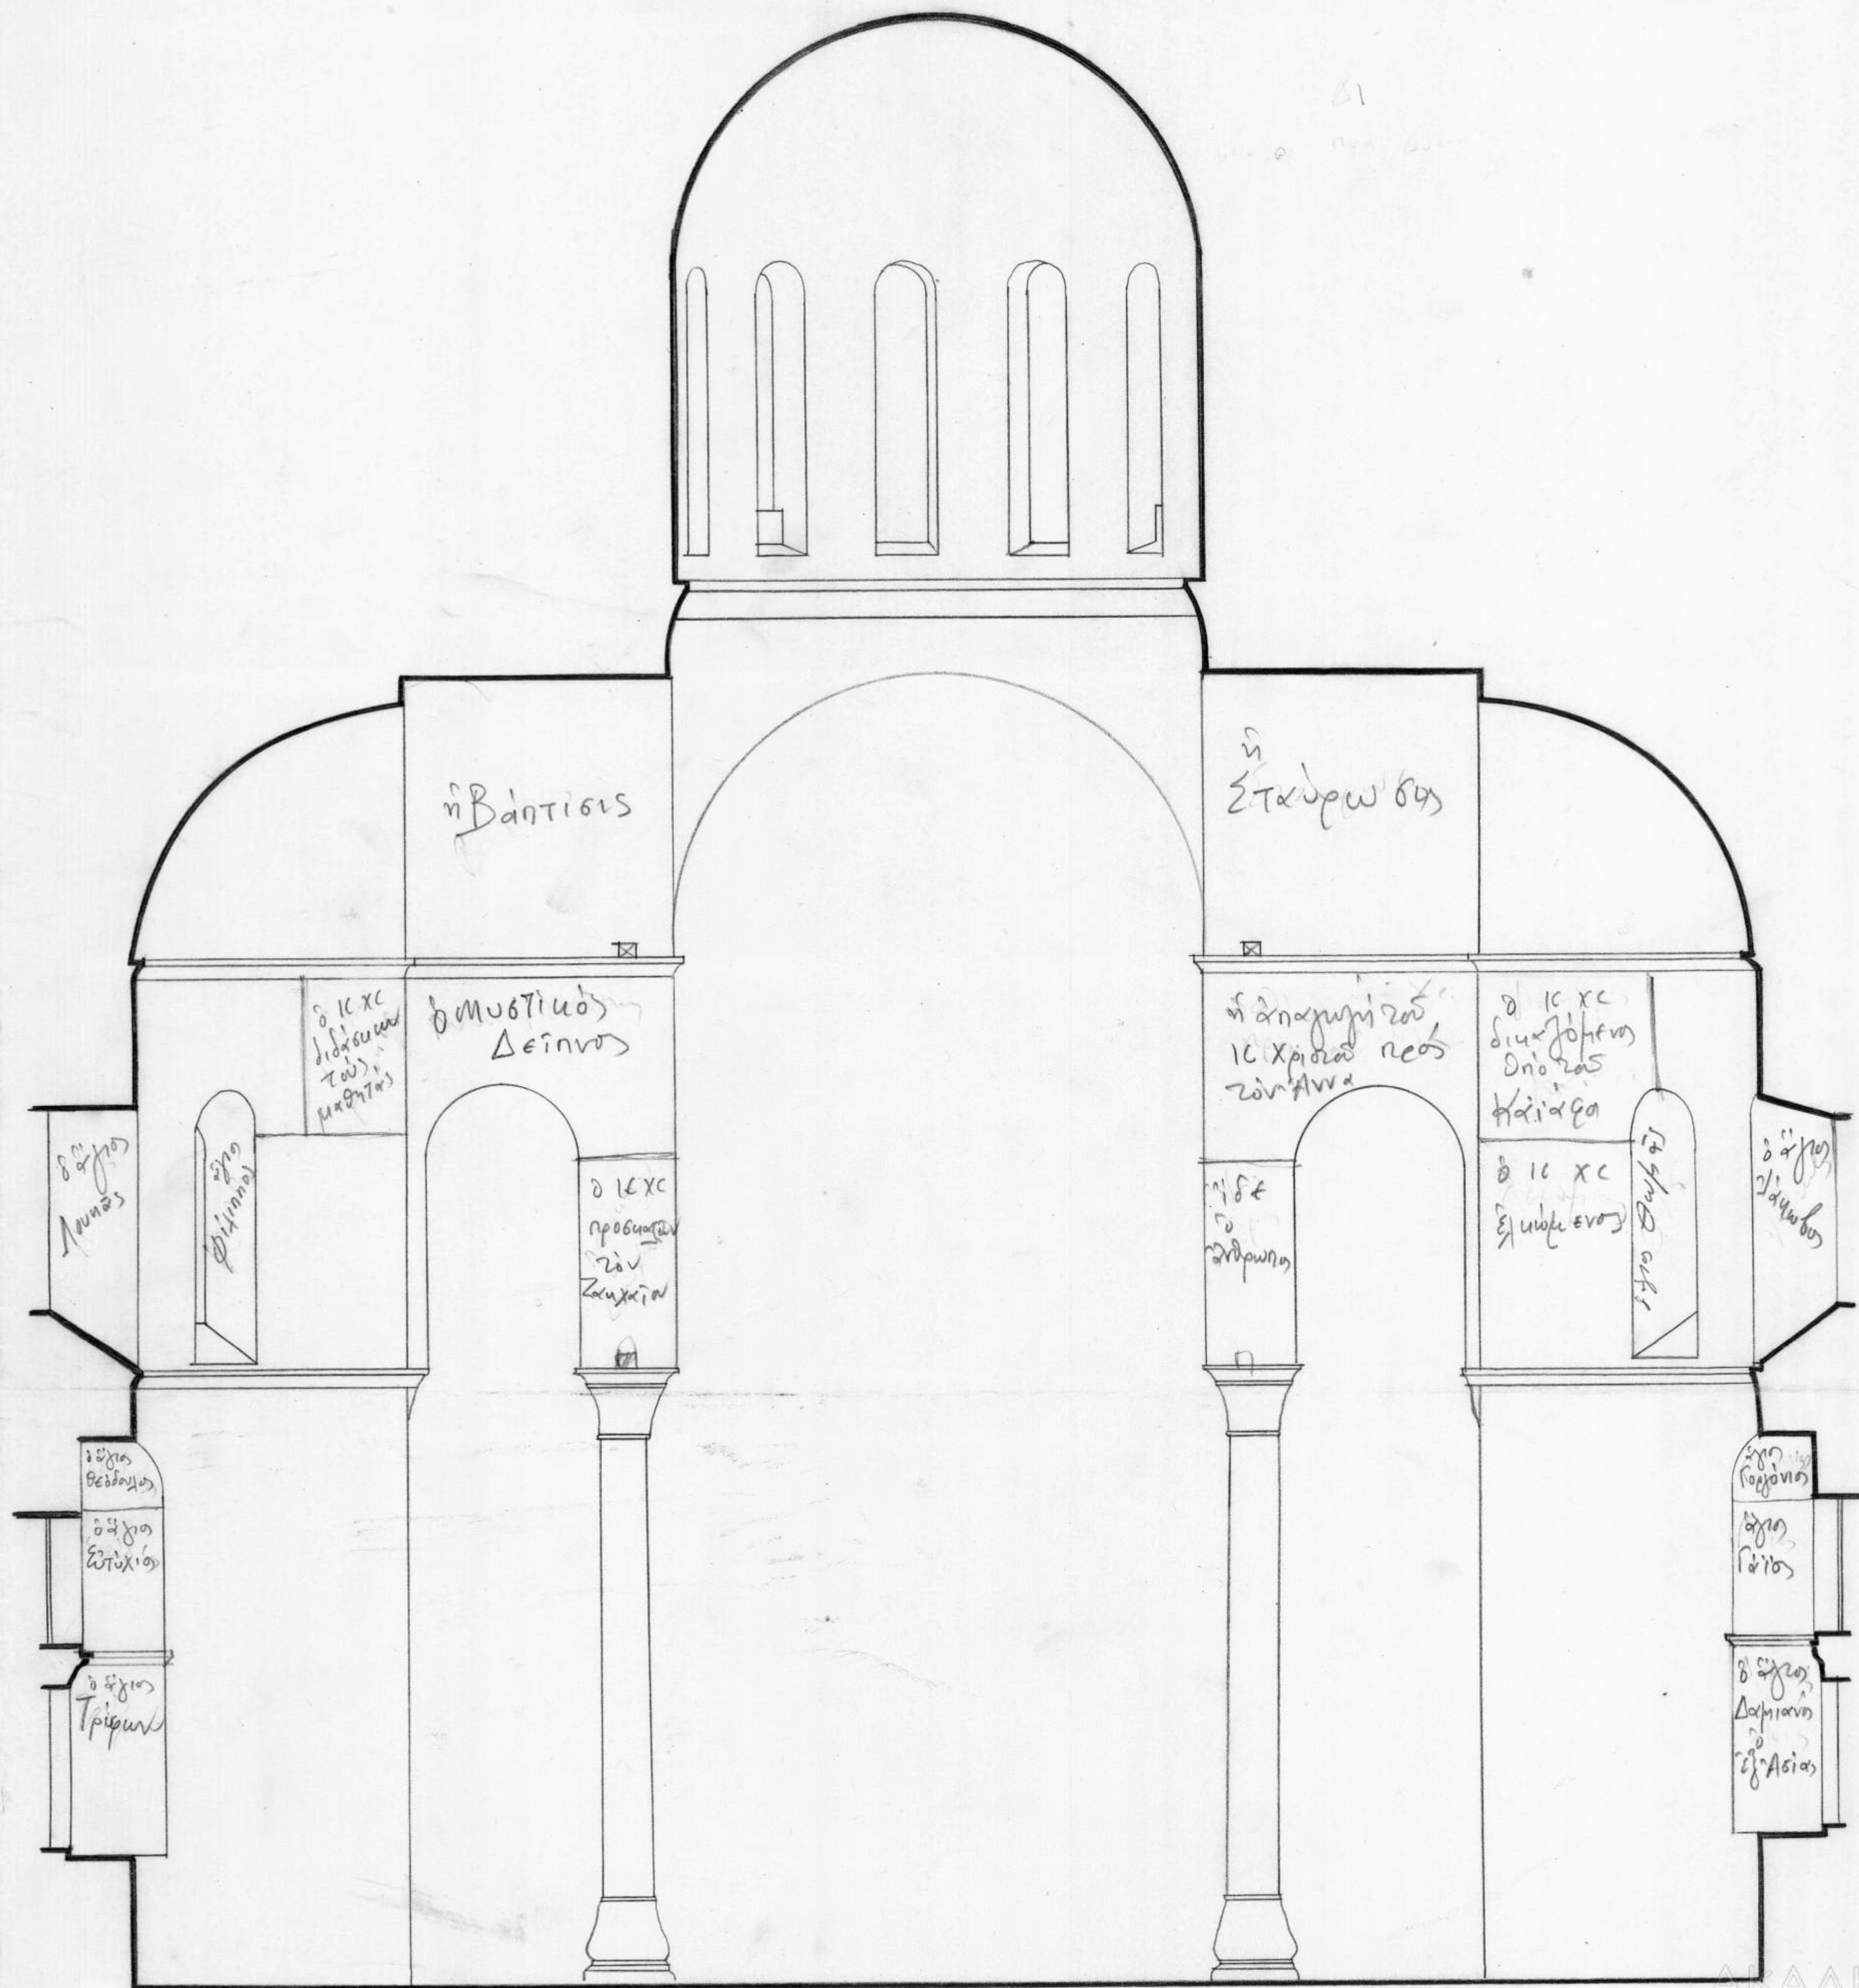

ΚΑΘΟΛΙΚΟ ΕΞΦΙΓΜΕΝΟΥ
ΤΟΜΗ Δ1-Δ1
ΚΛ. 1:50