


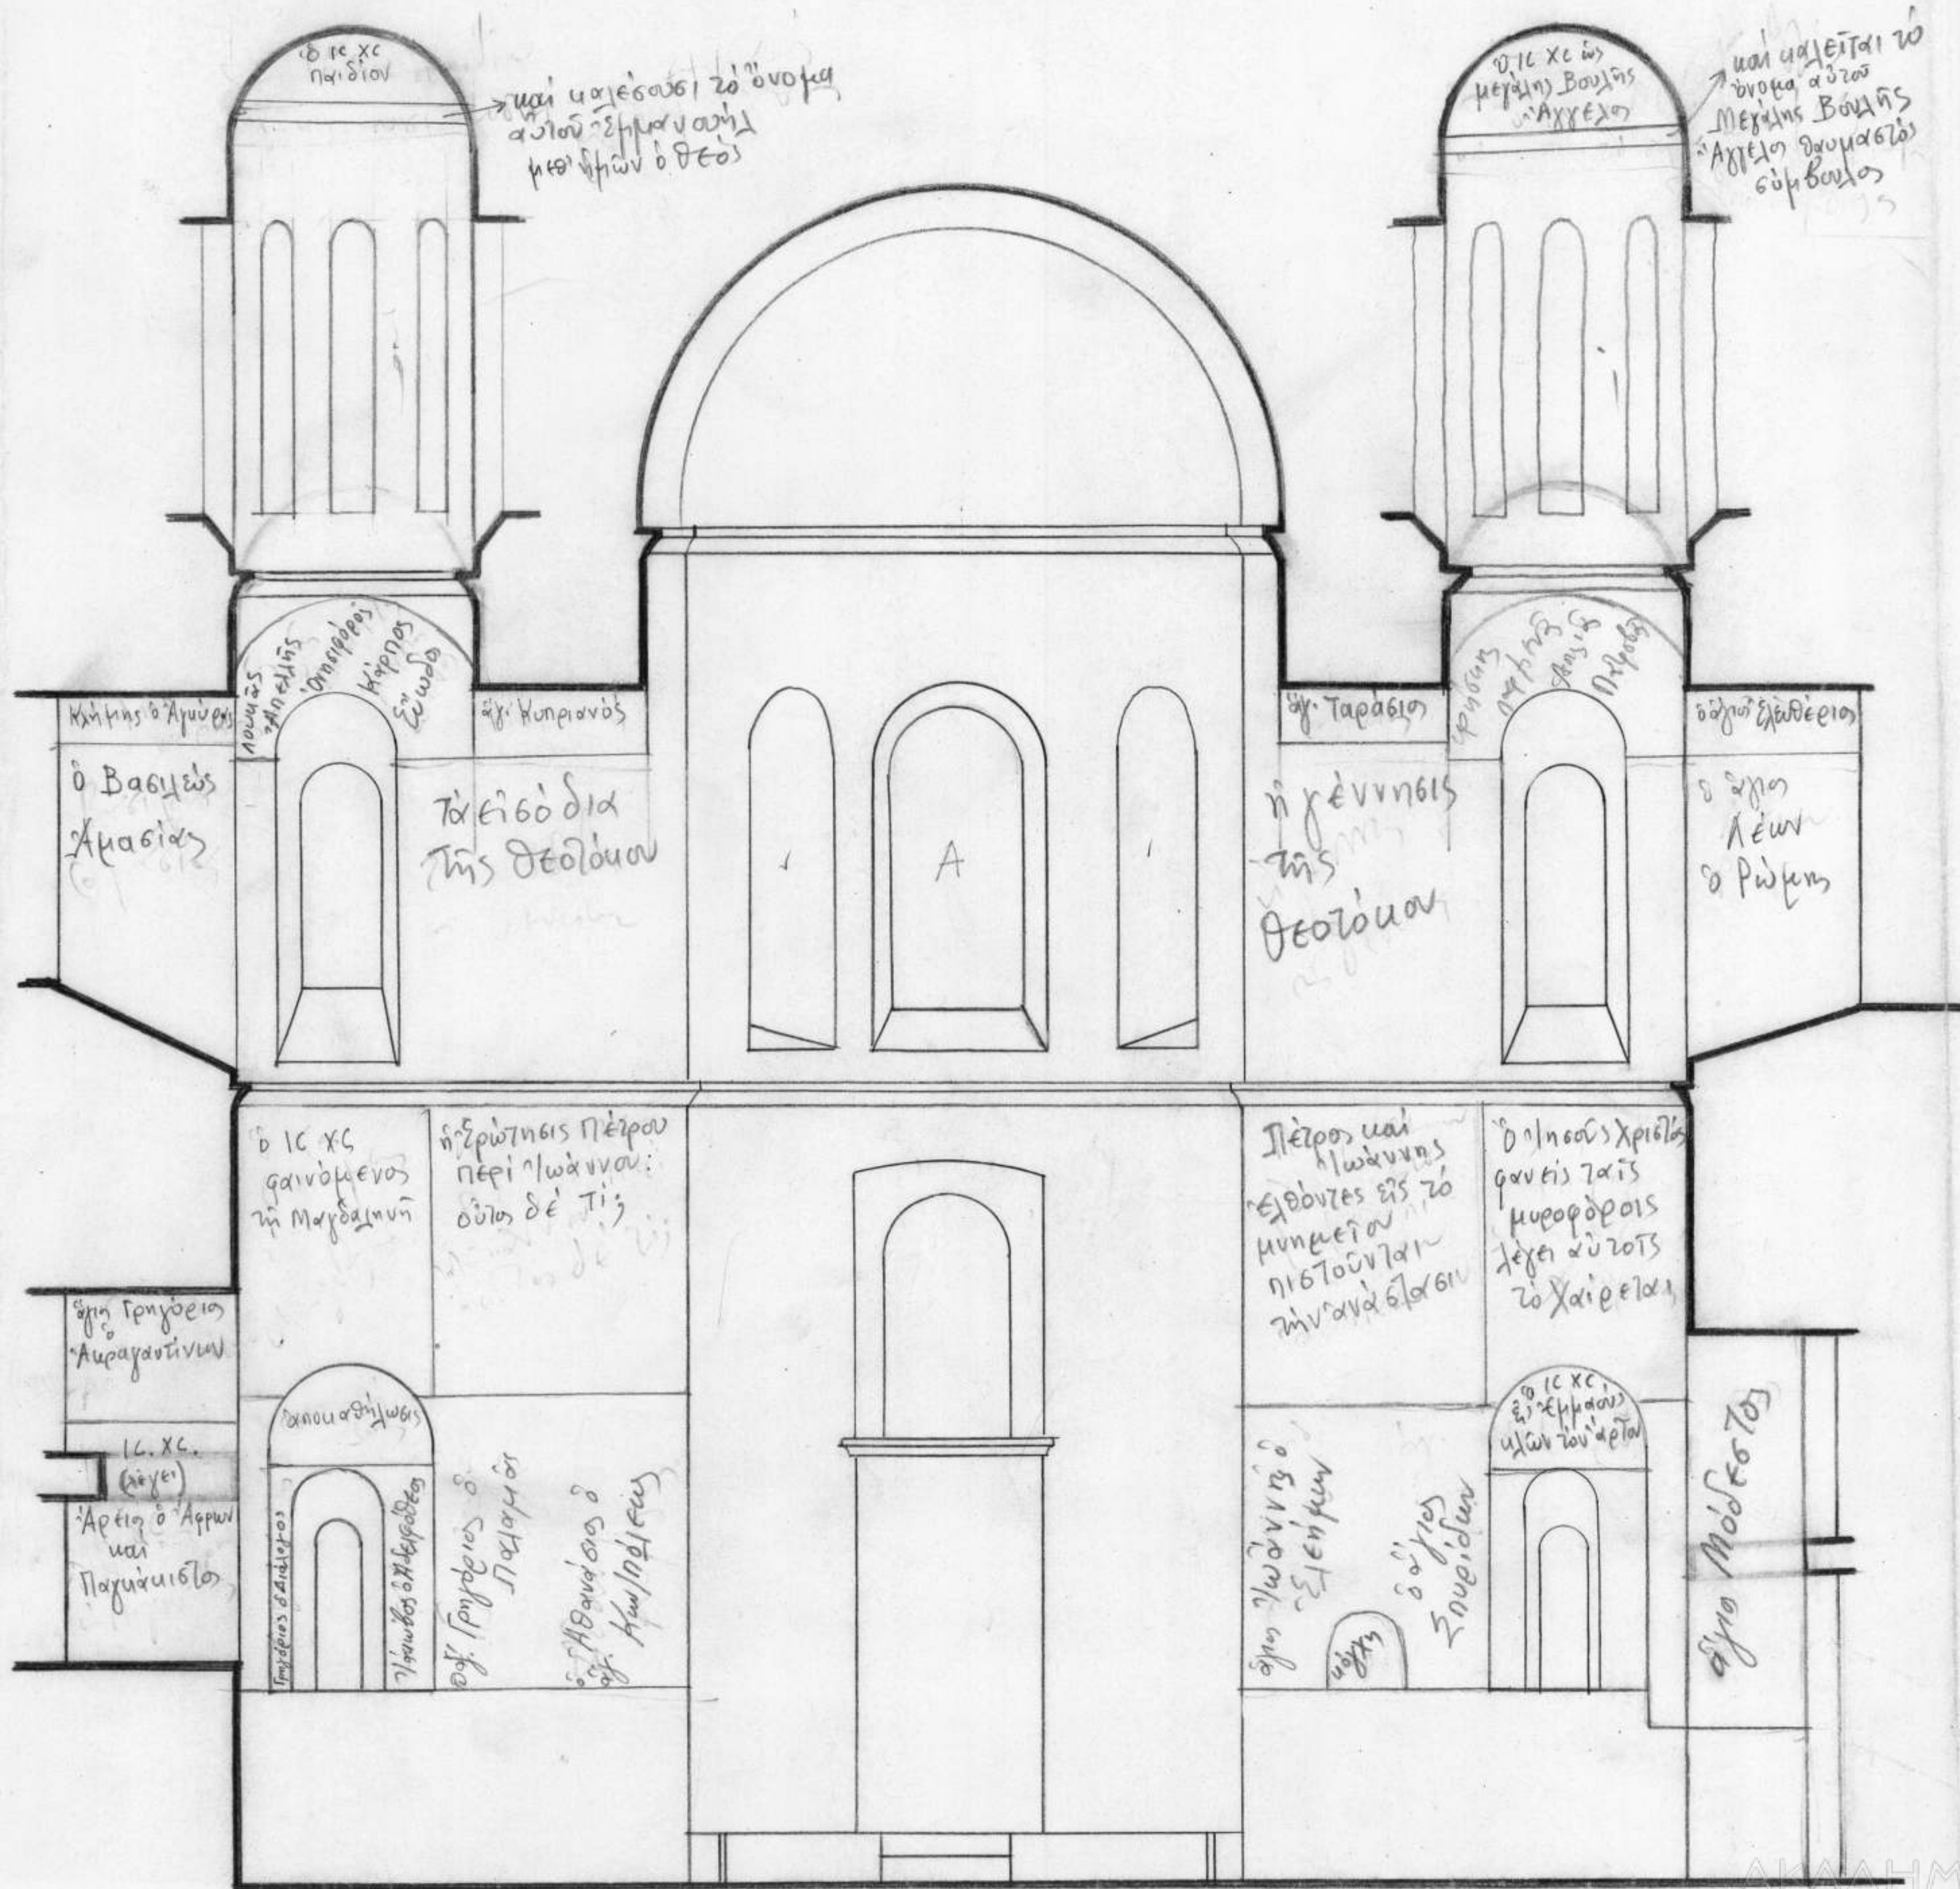

ΚΑΘΟΛΙΚΟ ΕΖΦΙΓΗΕΝΟΥ
ΤΟΜΗ Α3-Α3
ΚΛ. 1:50

КЕВНТ - А.О. - П.М. - 18 - 11