


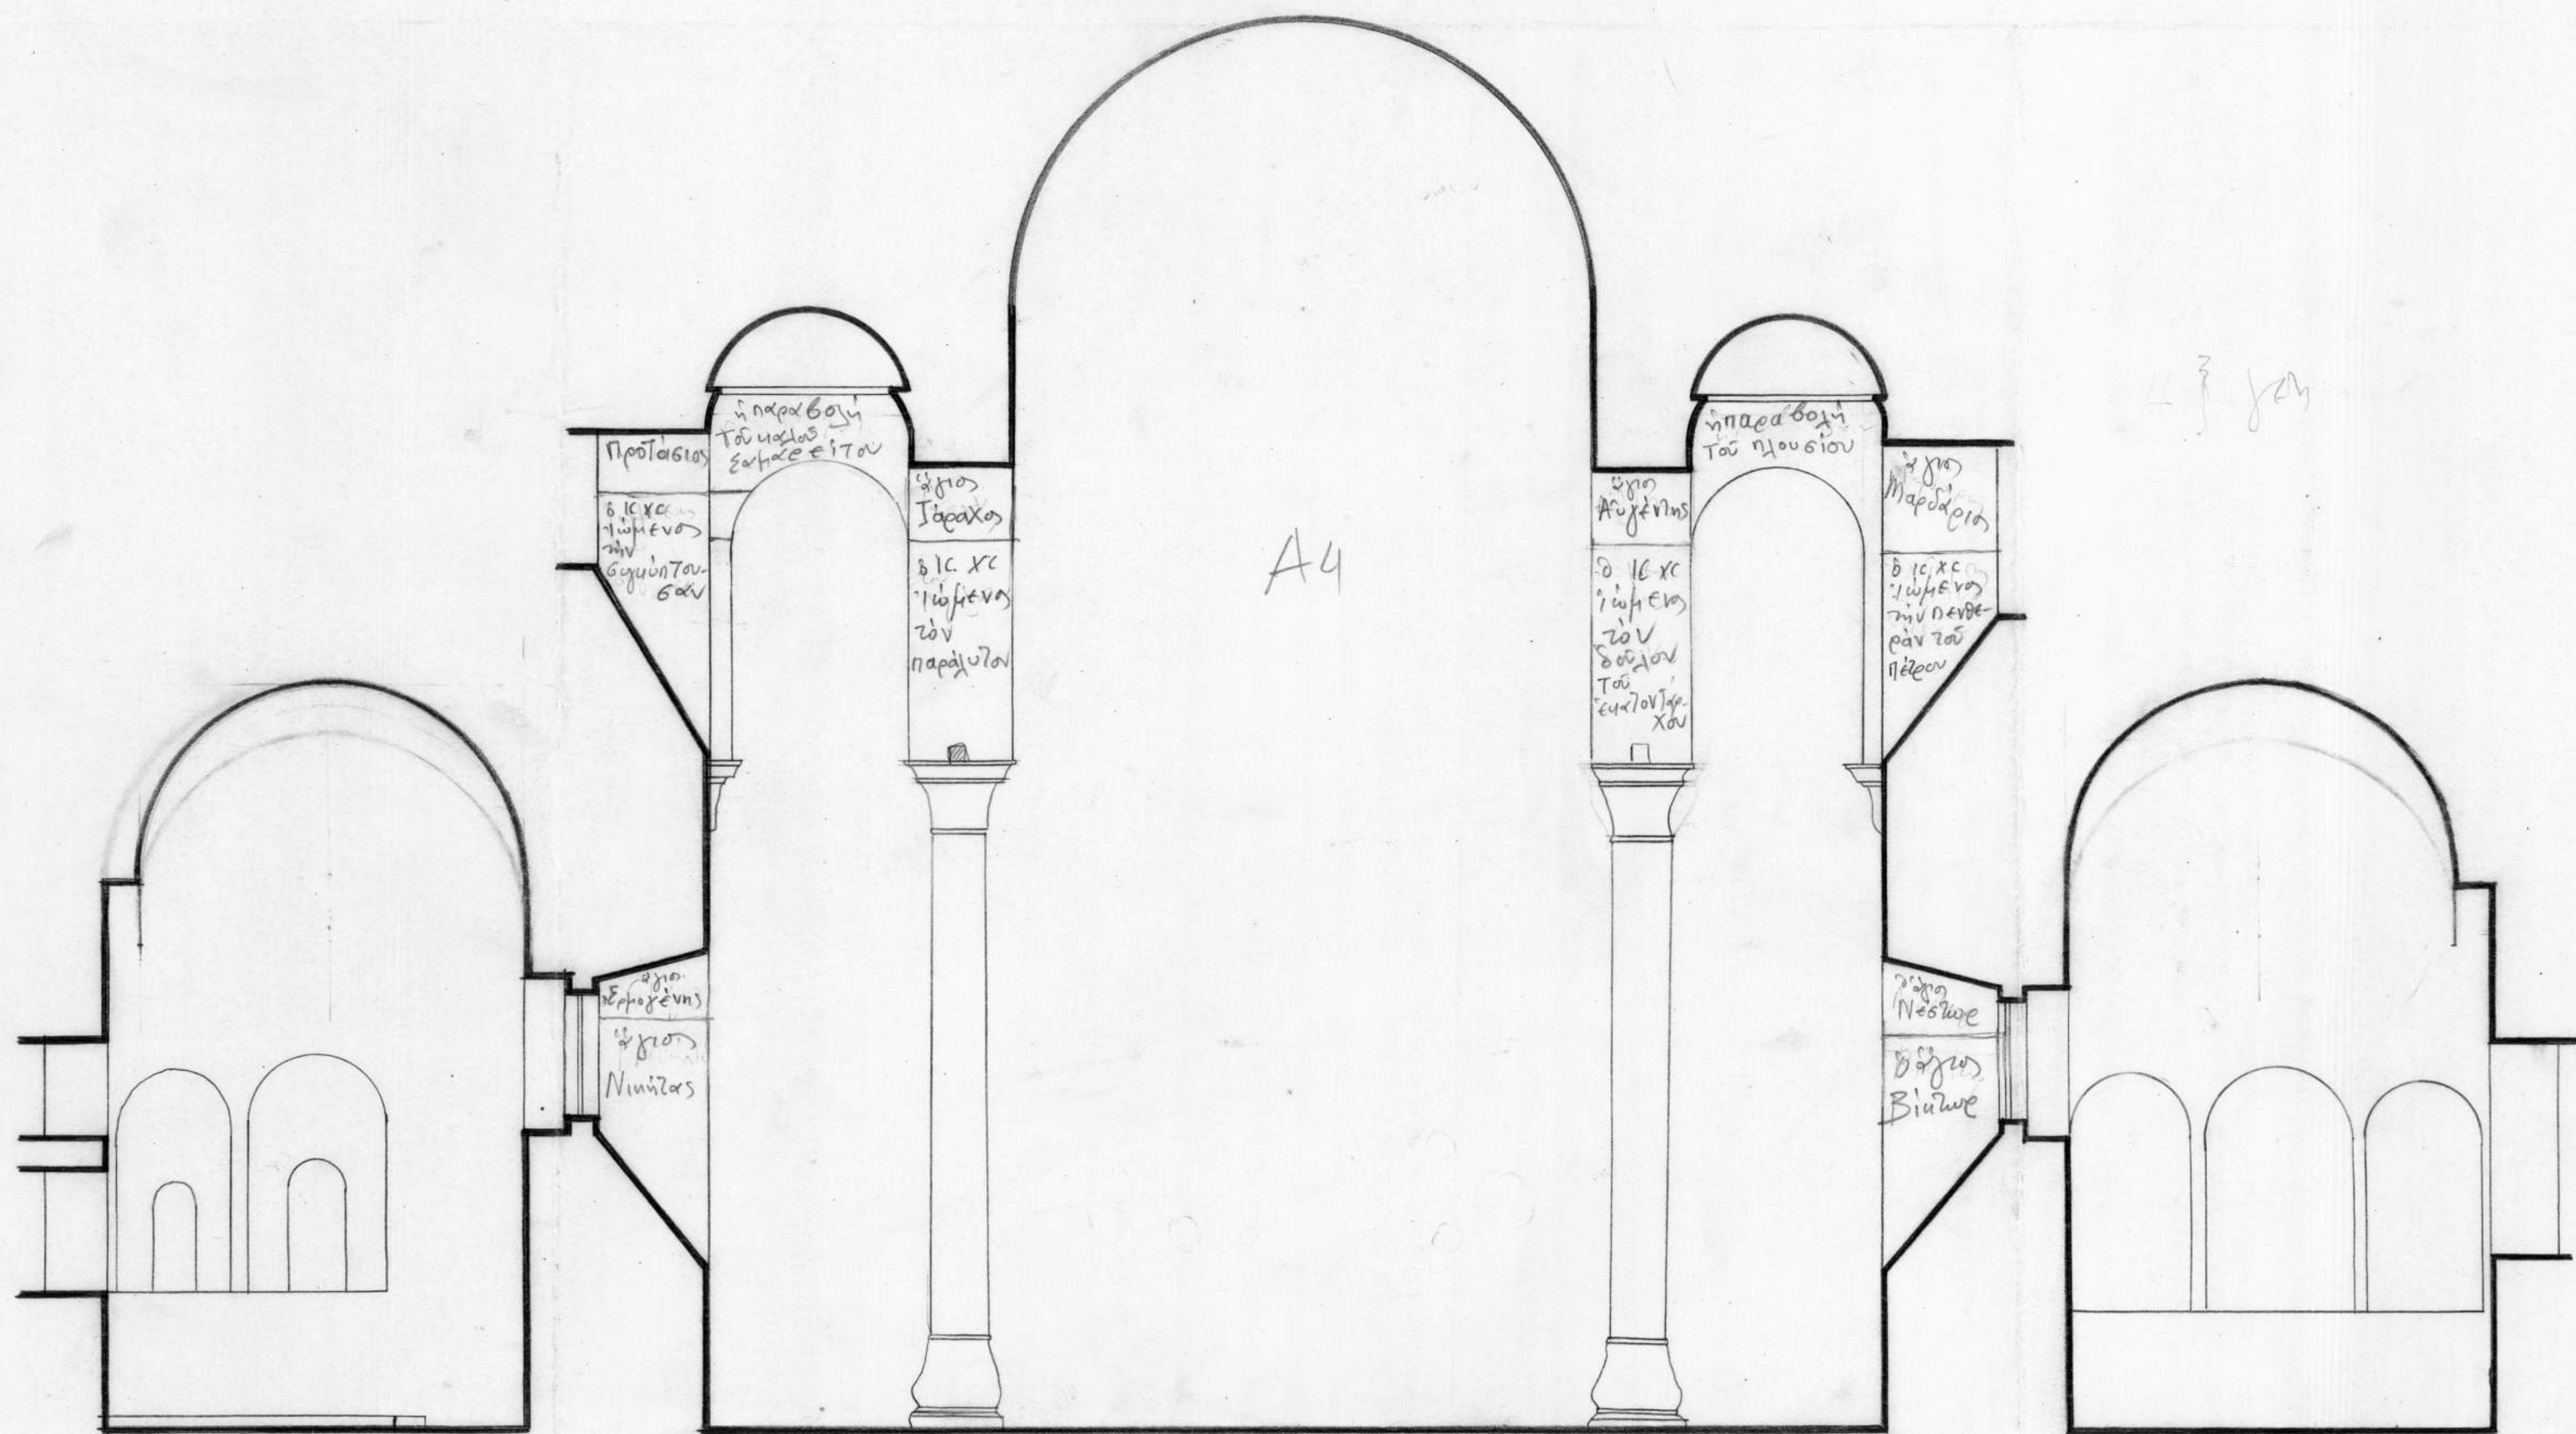

ΚΑΘΟΛΙΚΟ ΕΣΦΙΓΜΕΝΟΥ
ΤΟΜΗ Α4-Α4
ΚΛ. 1:50

ΑΚΑΔΗΜΙΑ
ΚΕΦΗΤ-Α.Θ.-Π.Η.-18-13



ΑΘΗΝΩΝ