


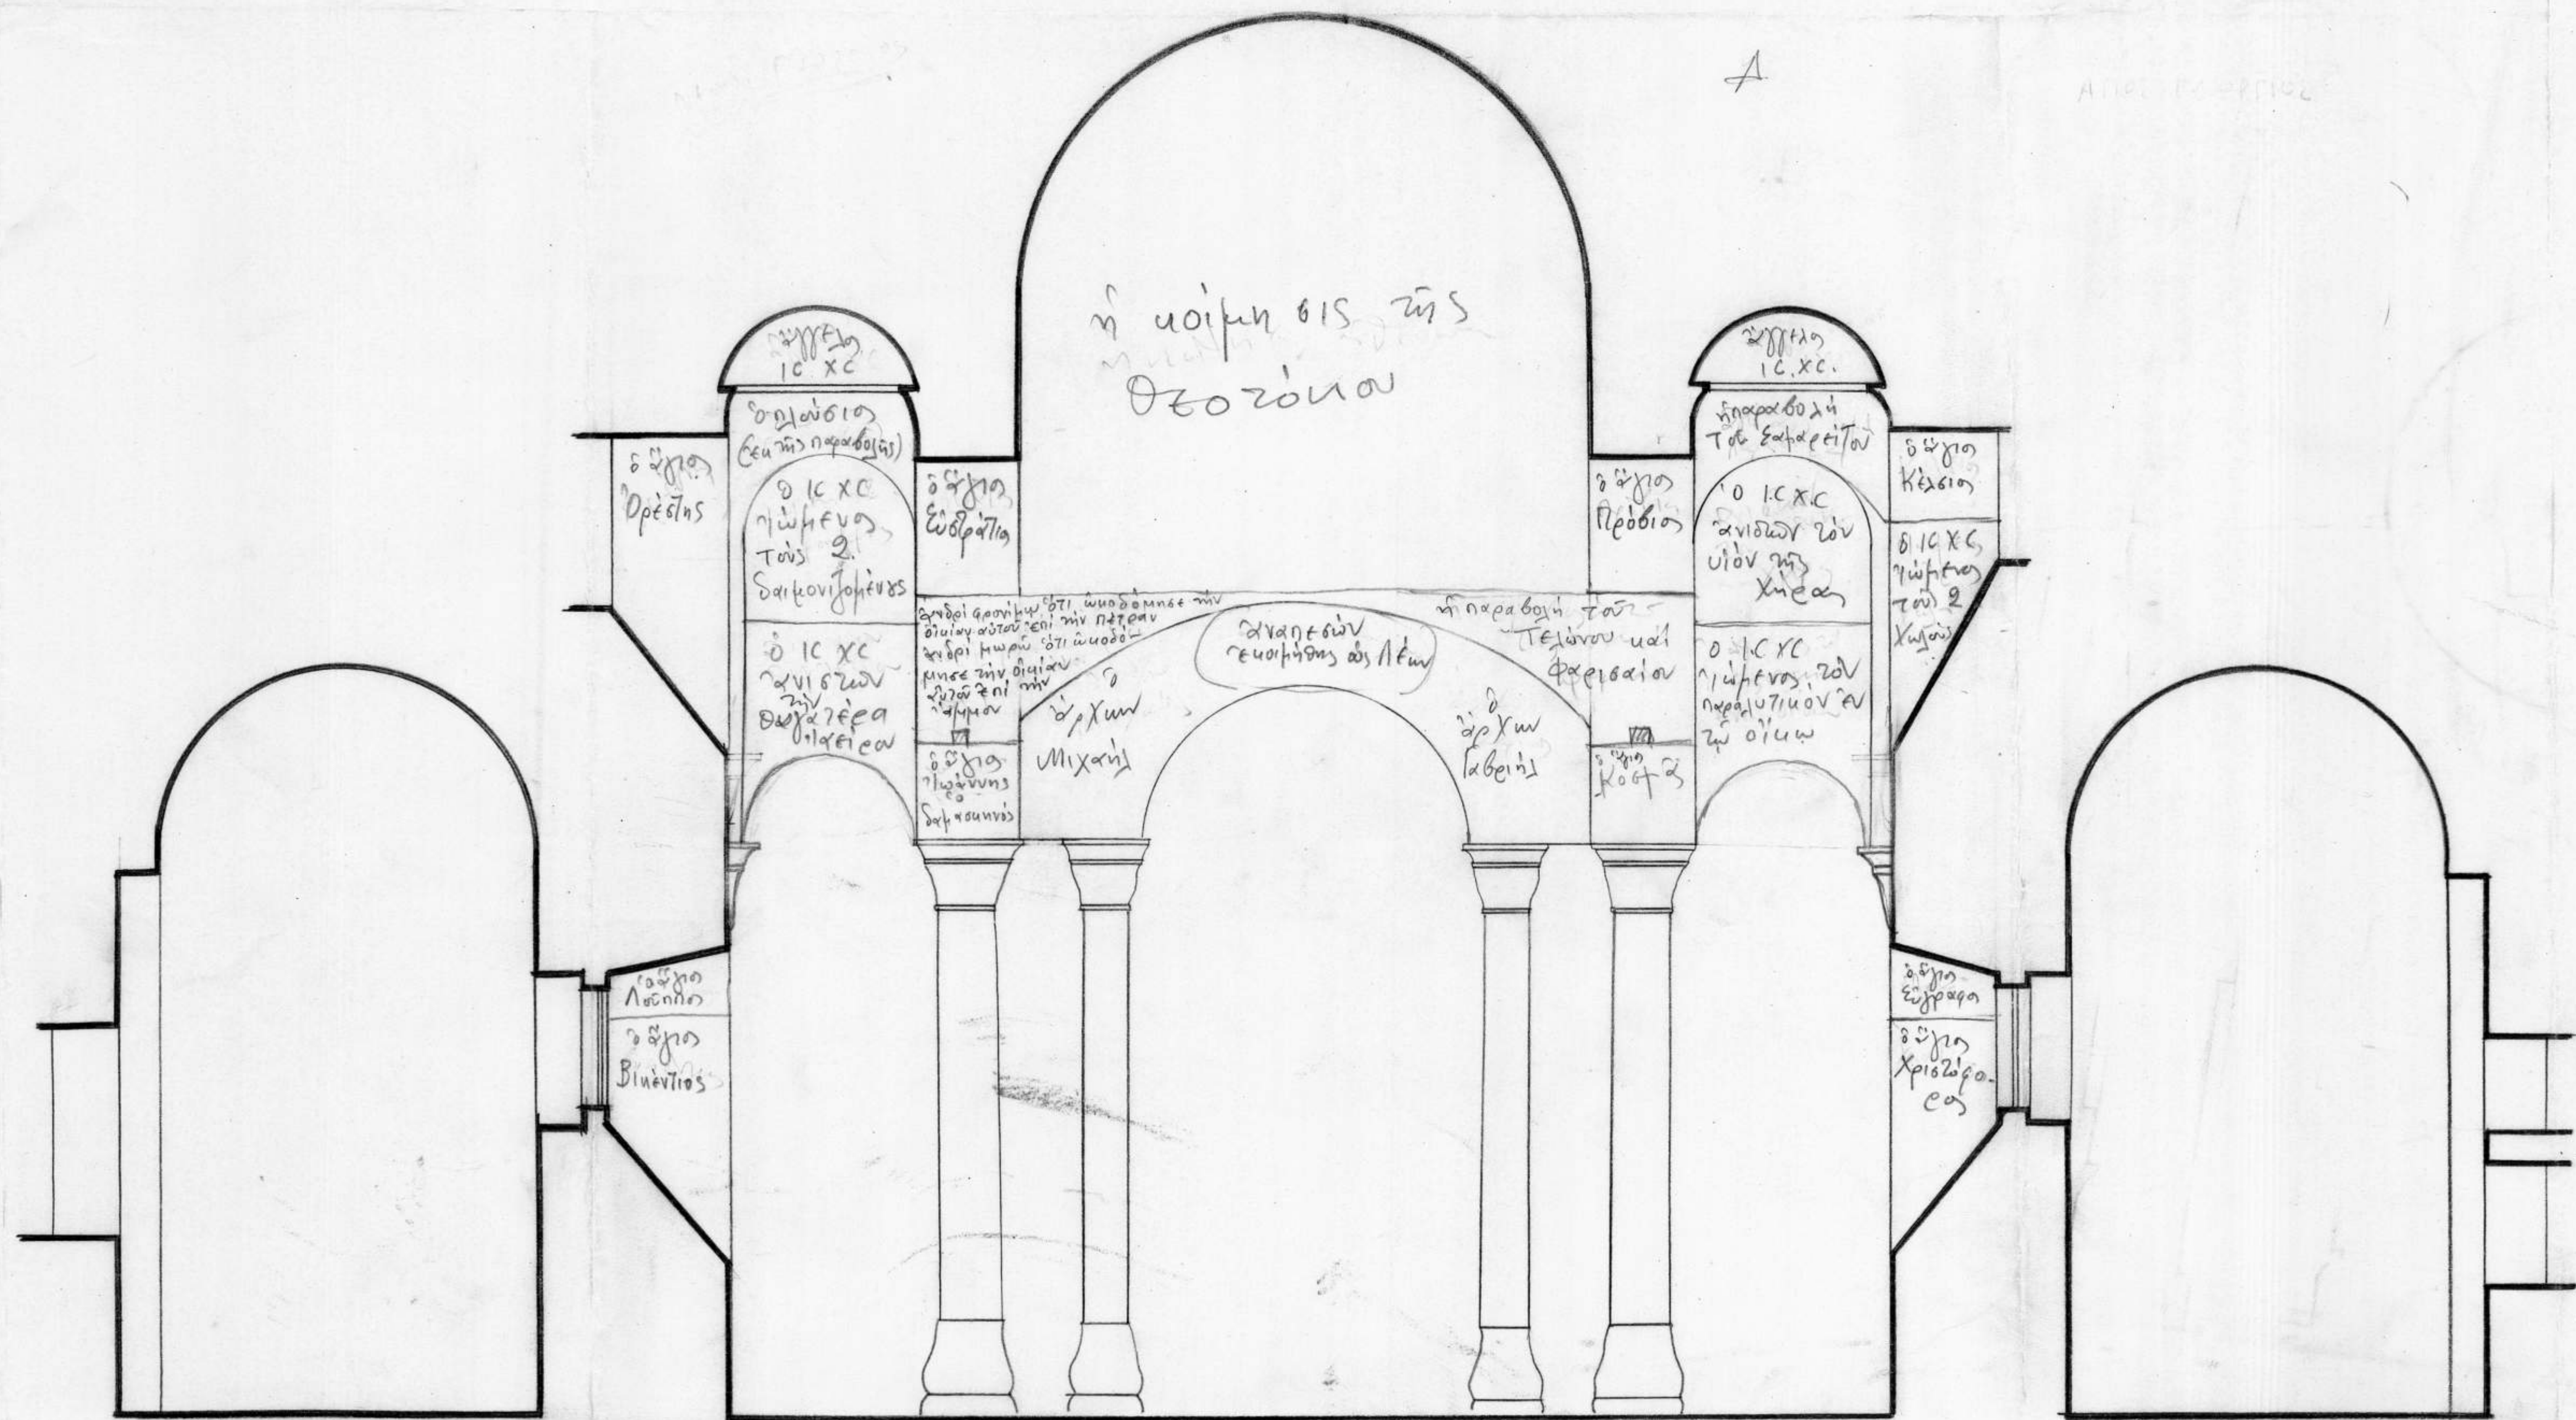

ΚΑΘΟΛΙΚΟ ΕΞΦΙΓΜΕΝΟΥ
ΤΟΜΗ Δ4-Δ4
ΚΛ. 1:50

ΚΕΒΜΤ-Α.Ο.-Π.Μ.-18-14
ΑΚΑΔΗΜΙΑ