


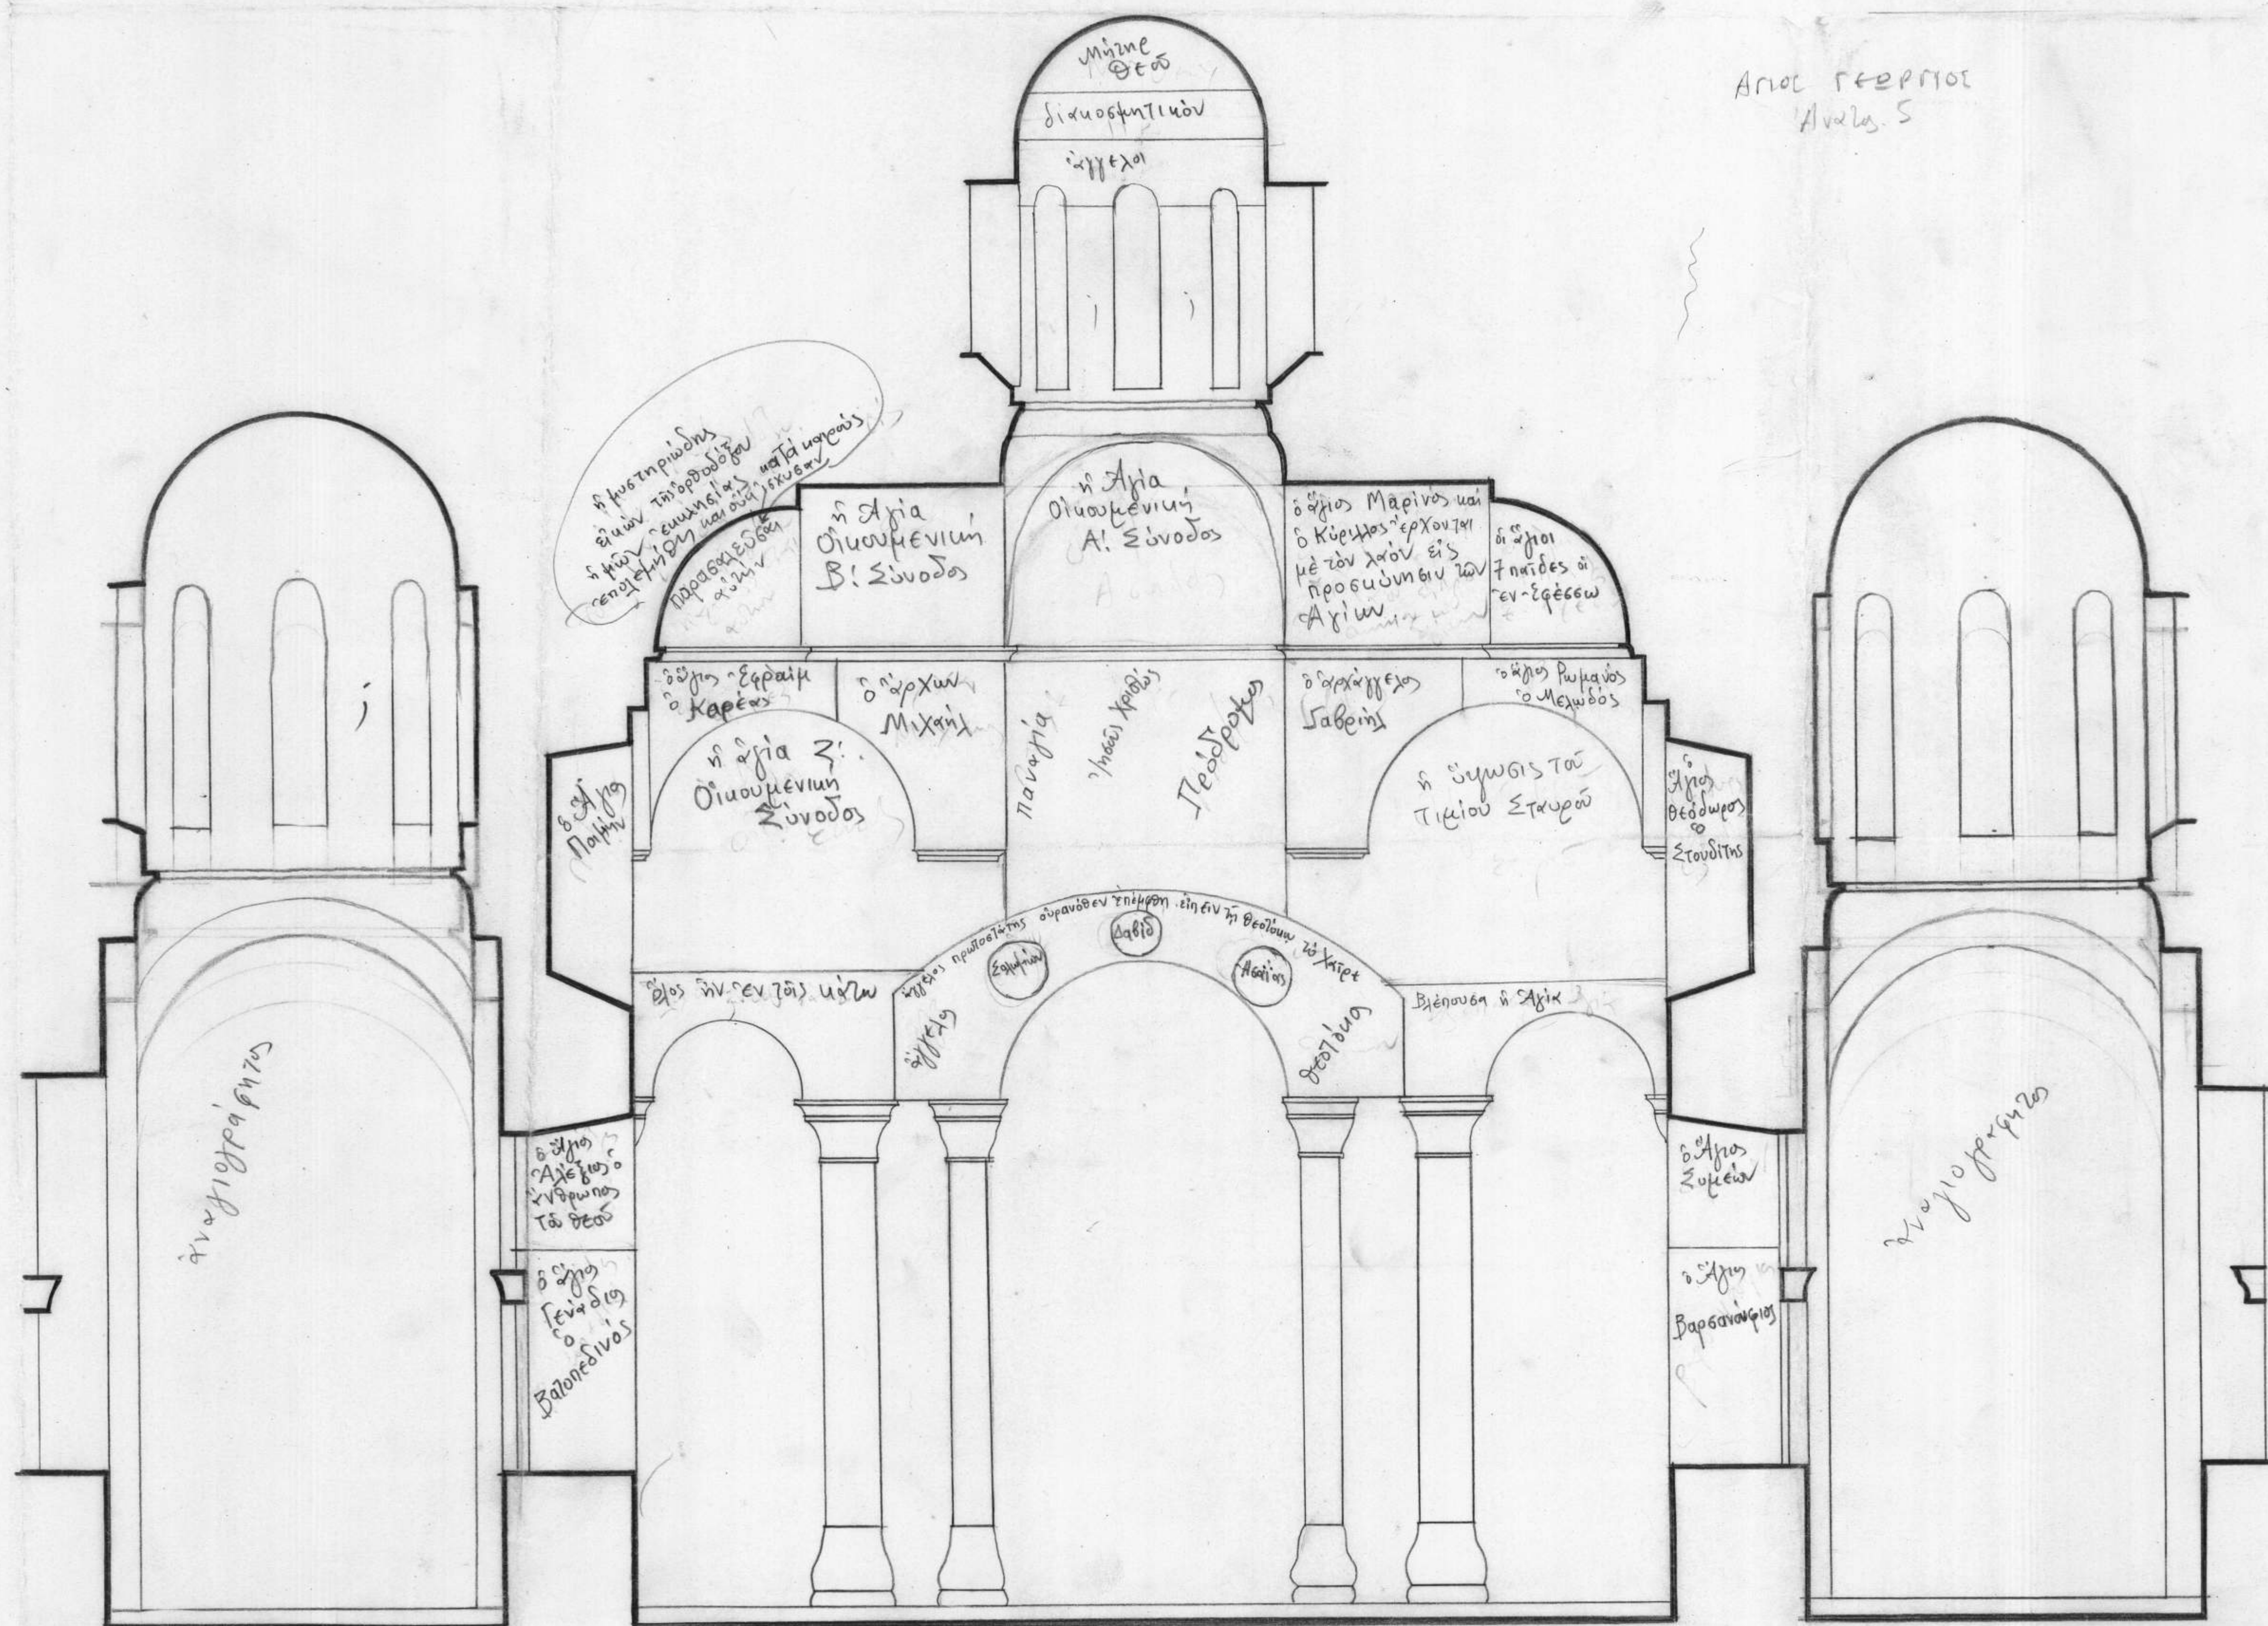

ΚΑΘΟΛΙΚΟ ΕΣΦΙΤΗΕΝΟΥ
ΤΟΗΣ ΑΣ-ΑΣ ΗΜΙΑ
ΚΑ. 1: 50



ΑΚΑΔΗΜΙΑ ΑΘΗΝΩΝ

ΚΕΒΜΤ.- Α.Ο.- Π.Η.- 18-15