


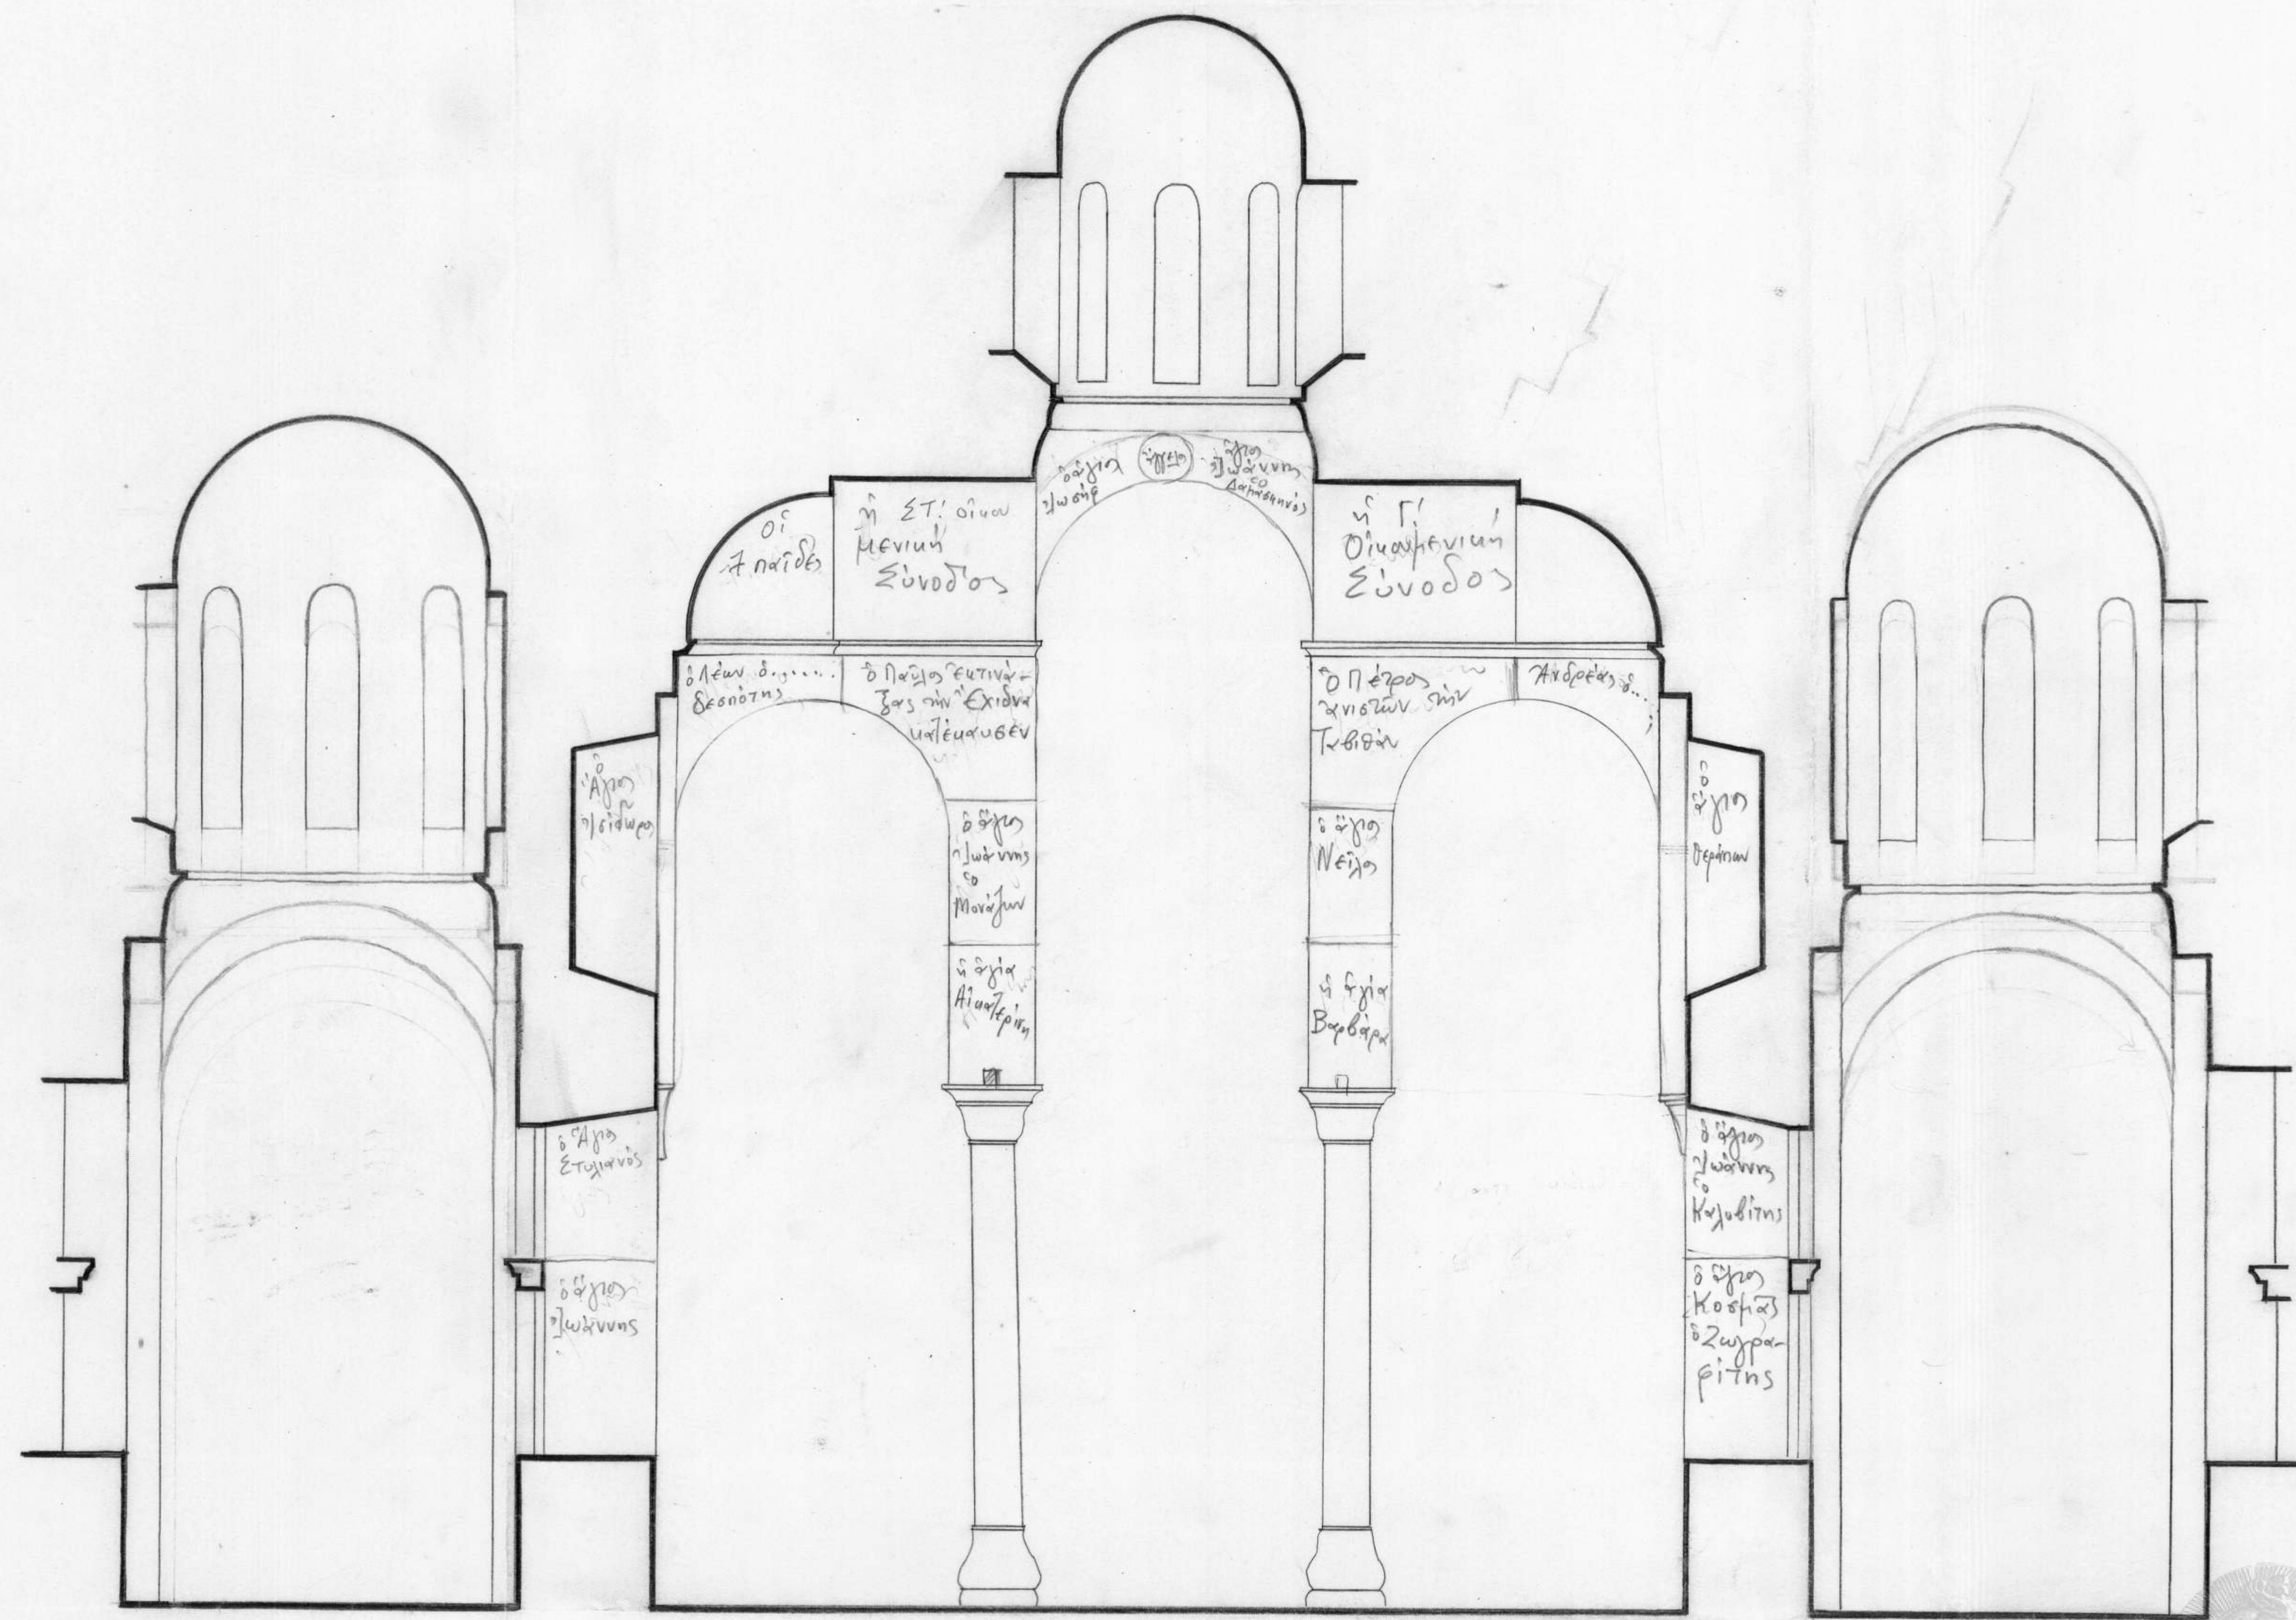

ΚΑΘΟΛΙΚΟ ΕΞΕΤΙΜΕΝΟΥ
ΤΟΜΗ Δ5-Δ5-11
ΚΛ. 1:50
ΚΕΒΜΤ-Α.Ο.-Π.Η.-18-16



ΑΘΗΝΑΝ