


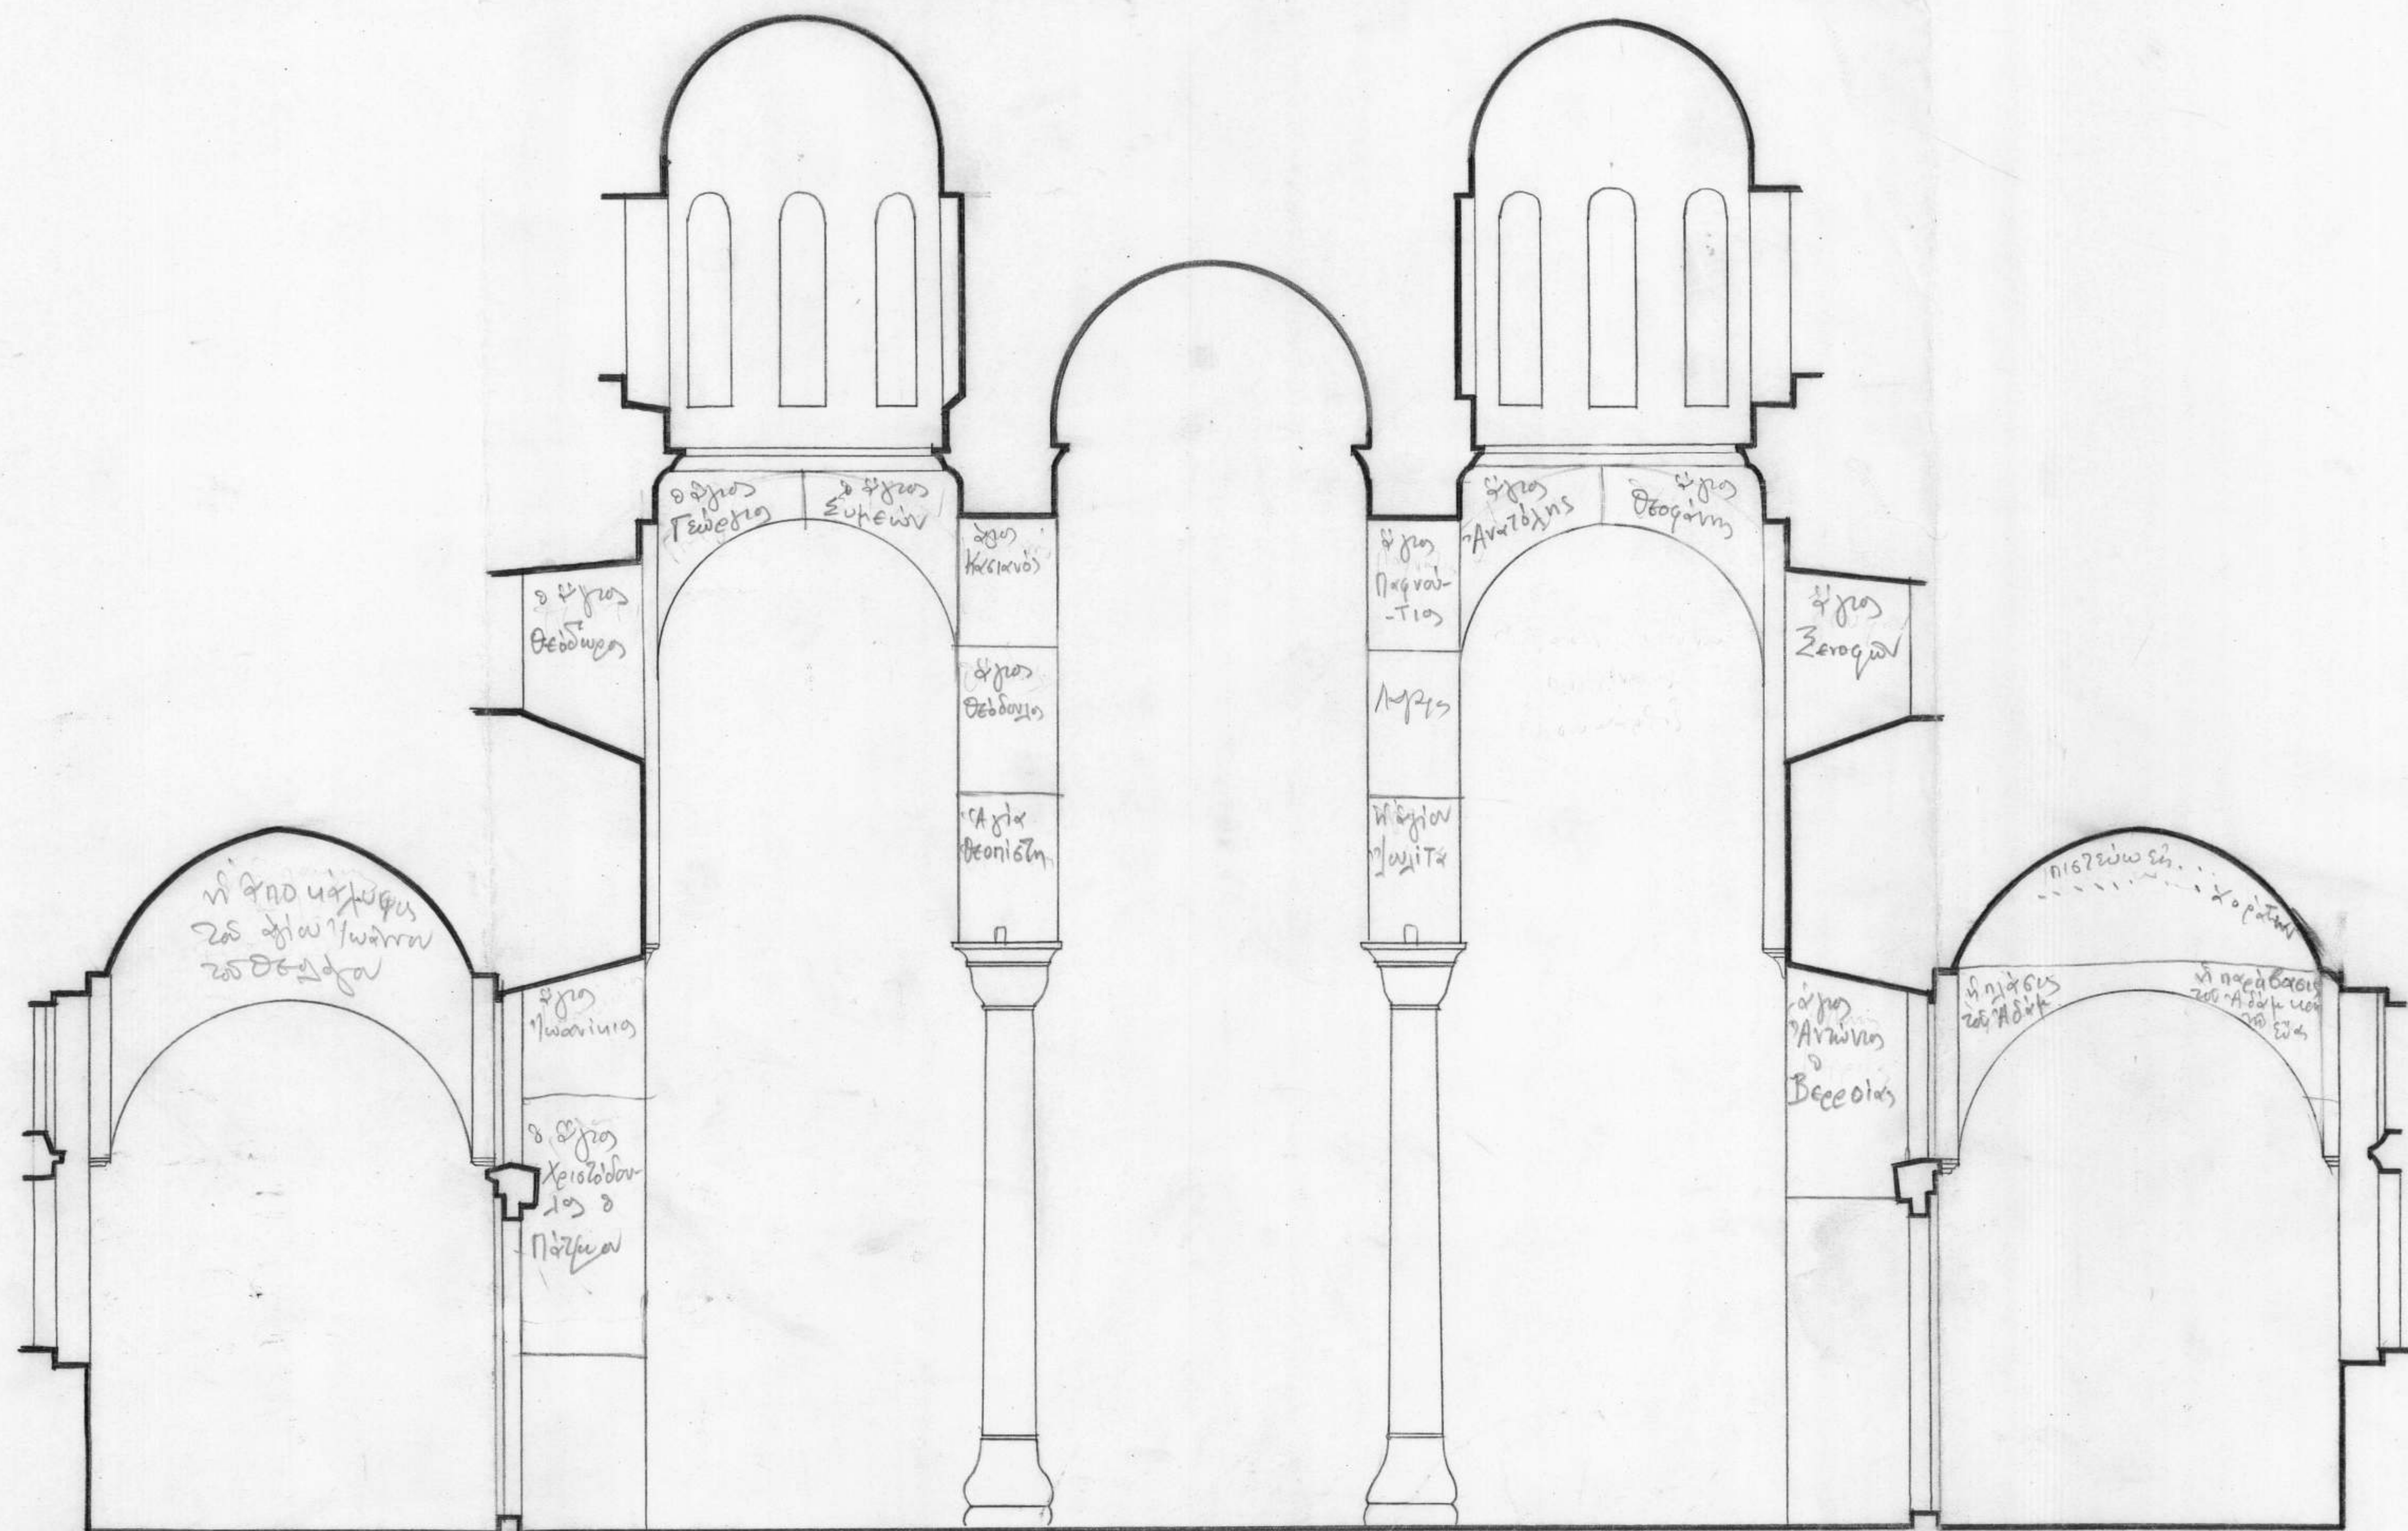

ΚΑΘΟΛΙΚΟ ΕΣΦΙΤΗΝΕΙΟΝ
ΤΟΝΗ Α6-Α6
ΚΛ. 1: 50

ΑΚΑΔΗΜΙΑ



ΑΘΗΝΩΝ

ΚΕΒΗΤ. Α.Ο. - Π. Μ. - 18_17