


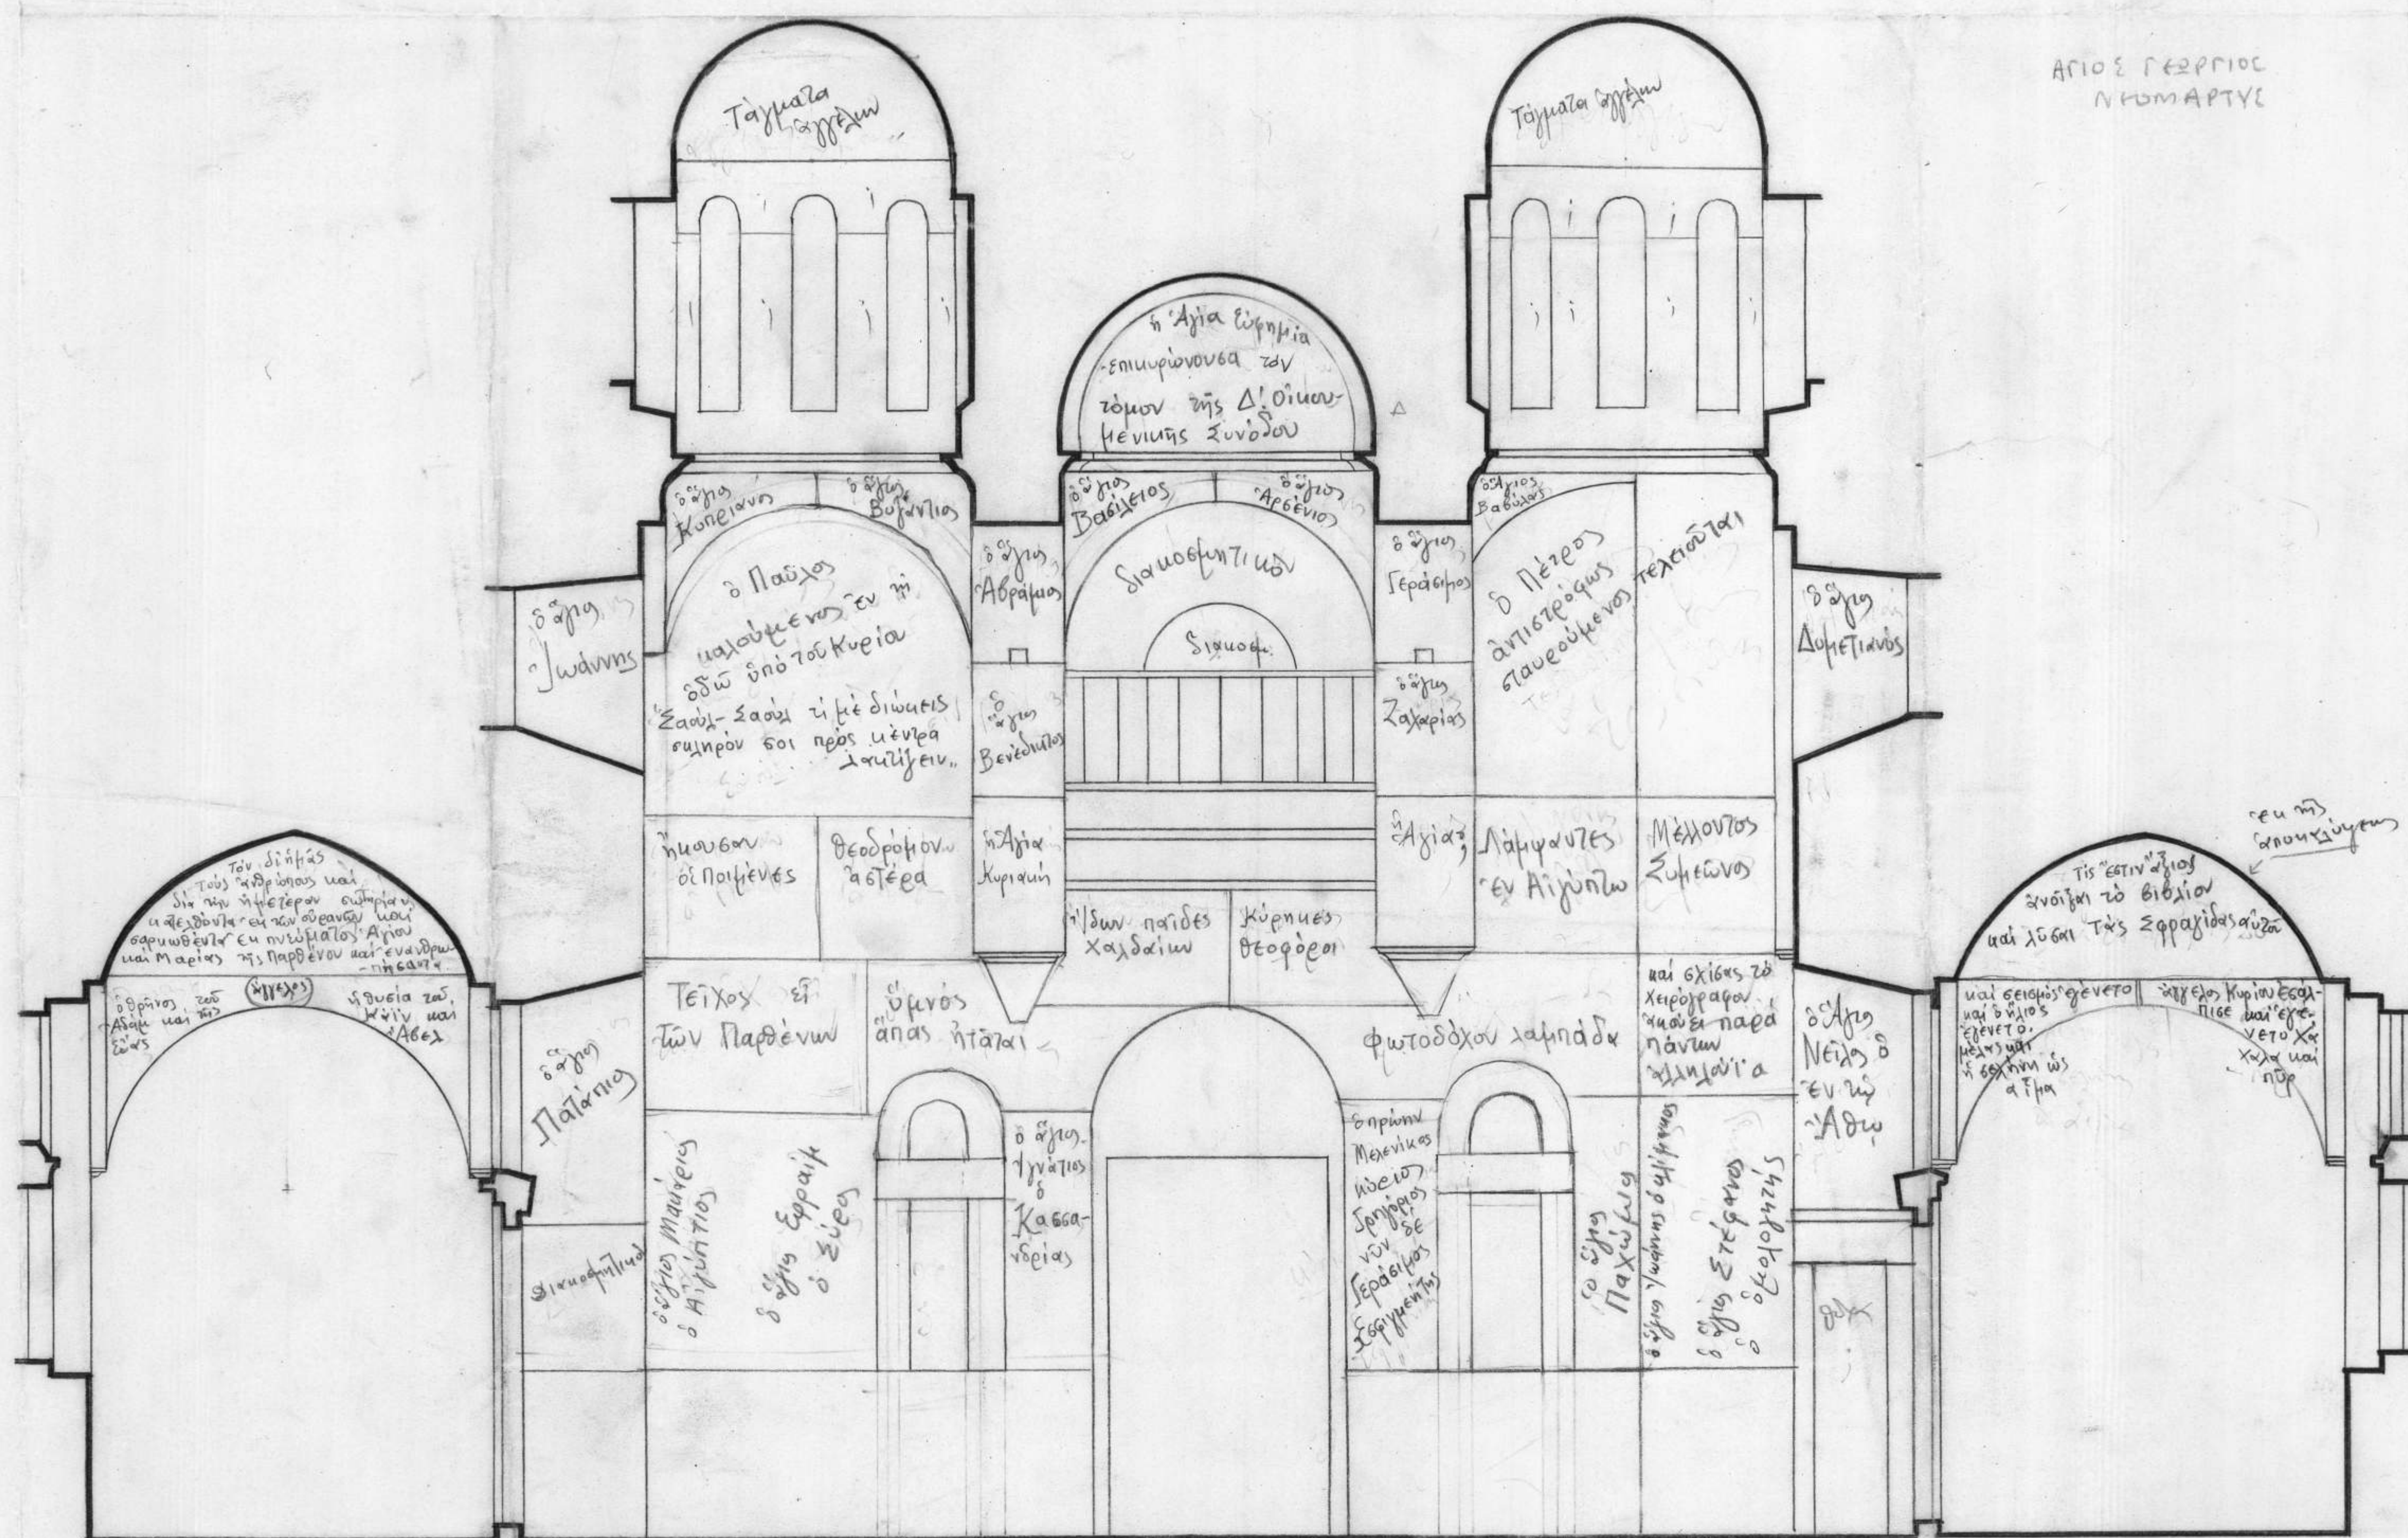

ΑΓΙΟΣ ΓΕΩΡΓΙΟΣ
ΝΗΜΑΡΤΥ

ΚΑΘΟΛΙΚΟ ΕΙΣΦΙΤΗΝΟΥ
ΤΟΝ ΔΕ-ΔΕ
ΚΛ. 1:50

ΑΚΑΔΗΜΙΑ



ΑΘΗΝΩΝ

ΚΕΒΜΤ- Χ.Ο.- Π.Μ.- 18-18