


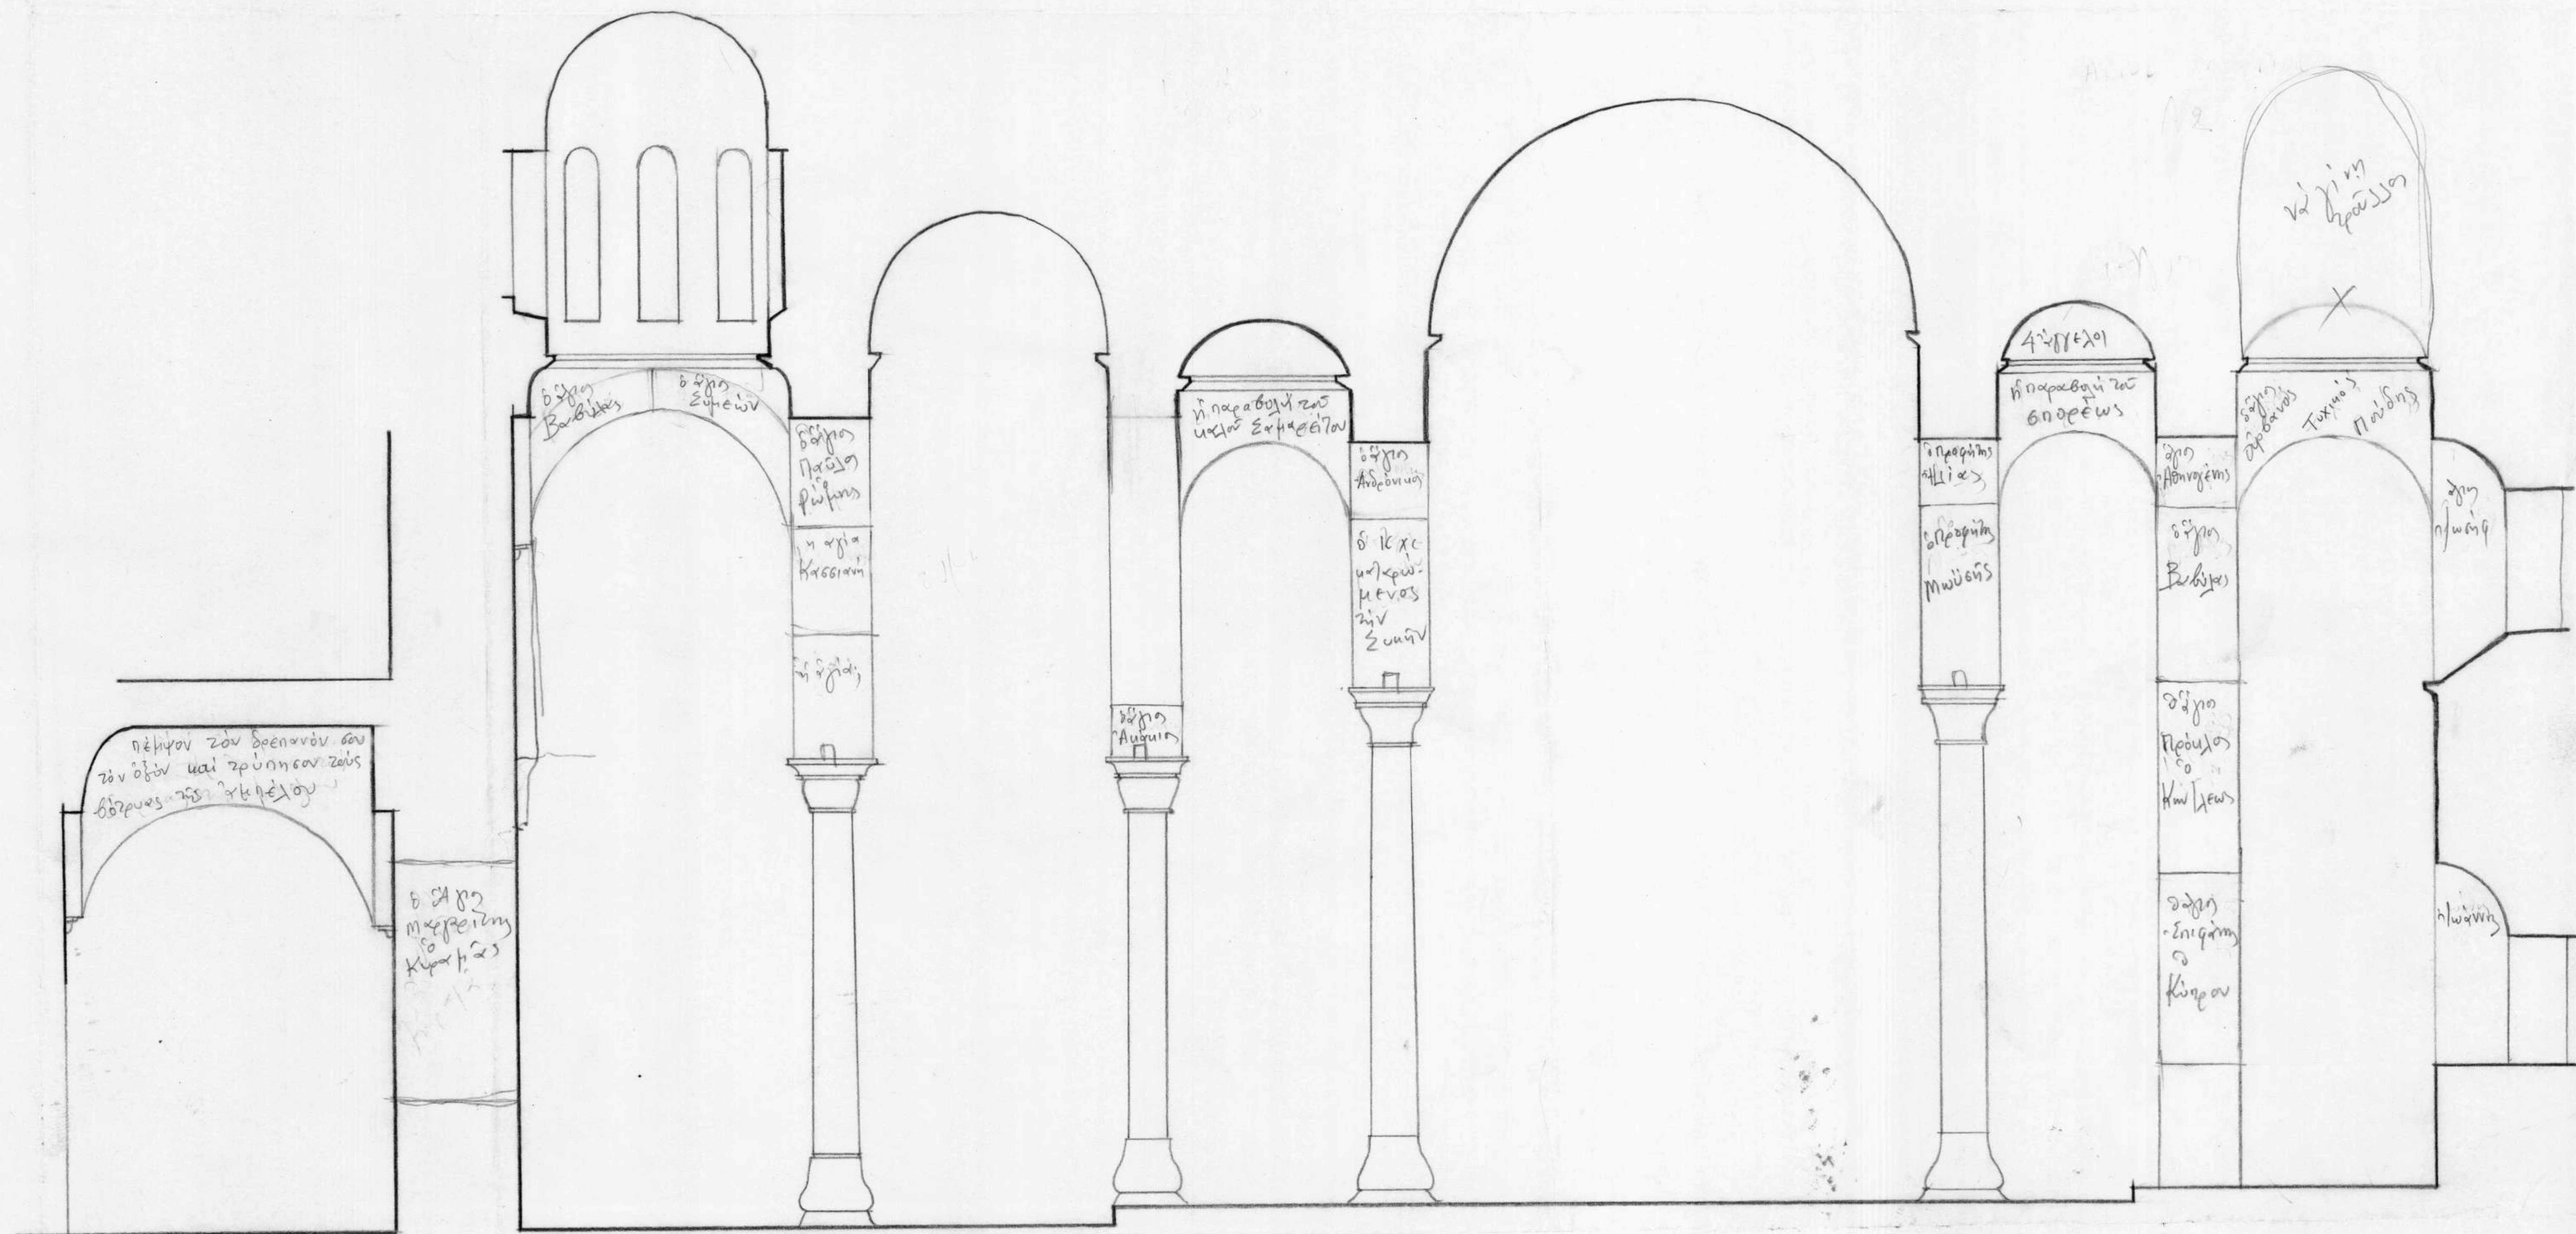

ΕΣΦΙΓΜΕΝΟ ΚΑΘΟΛΙΚΟΝ

ΤΟΜΗ Β2-Β2

ΚΛ. 1:50

ΑΚΑΔΗΜΙΑ

ΑΘΗΝΩΝ

ΚΕΒΗΤ. Α.Ο.-Π.Η.-18-23