


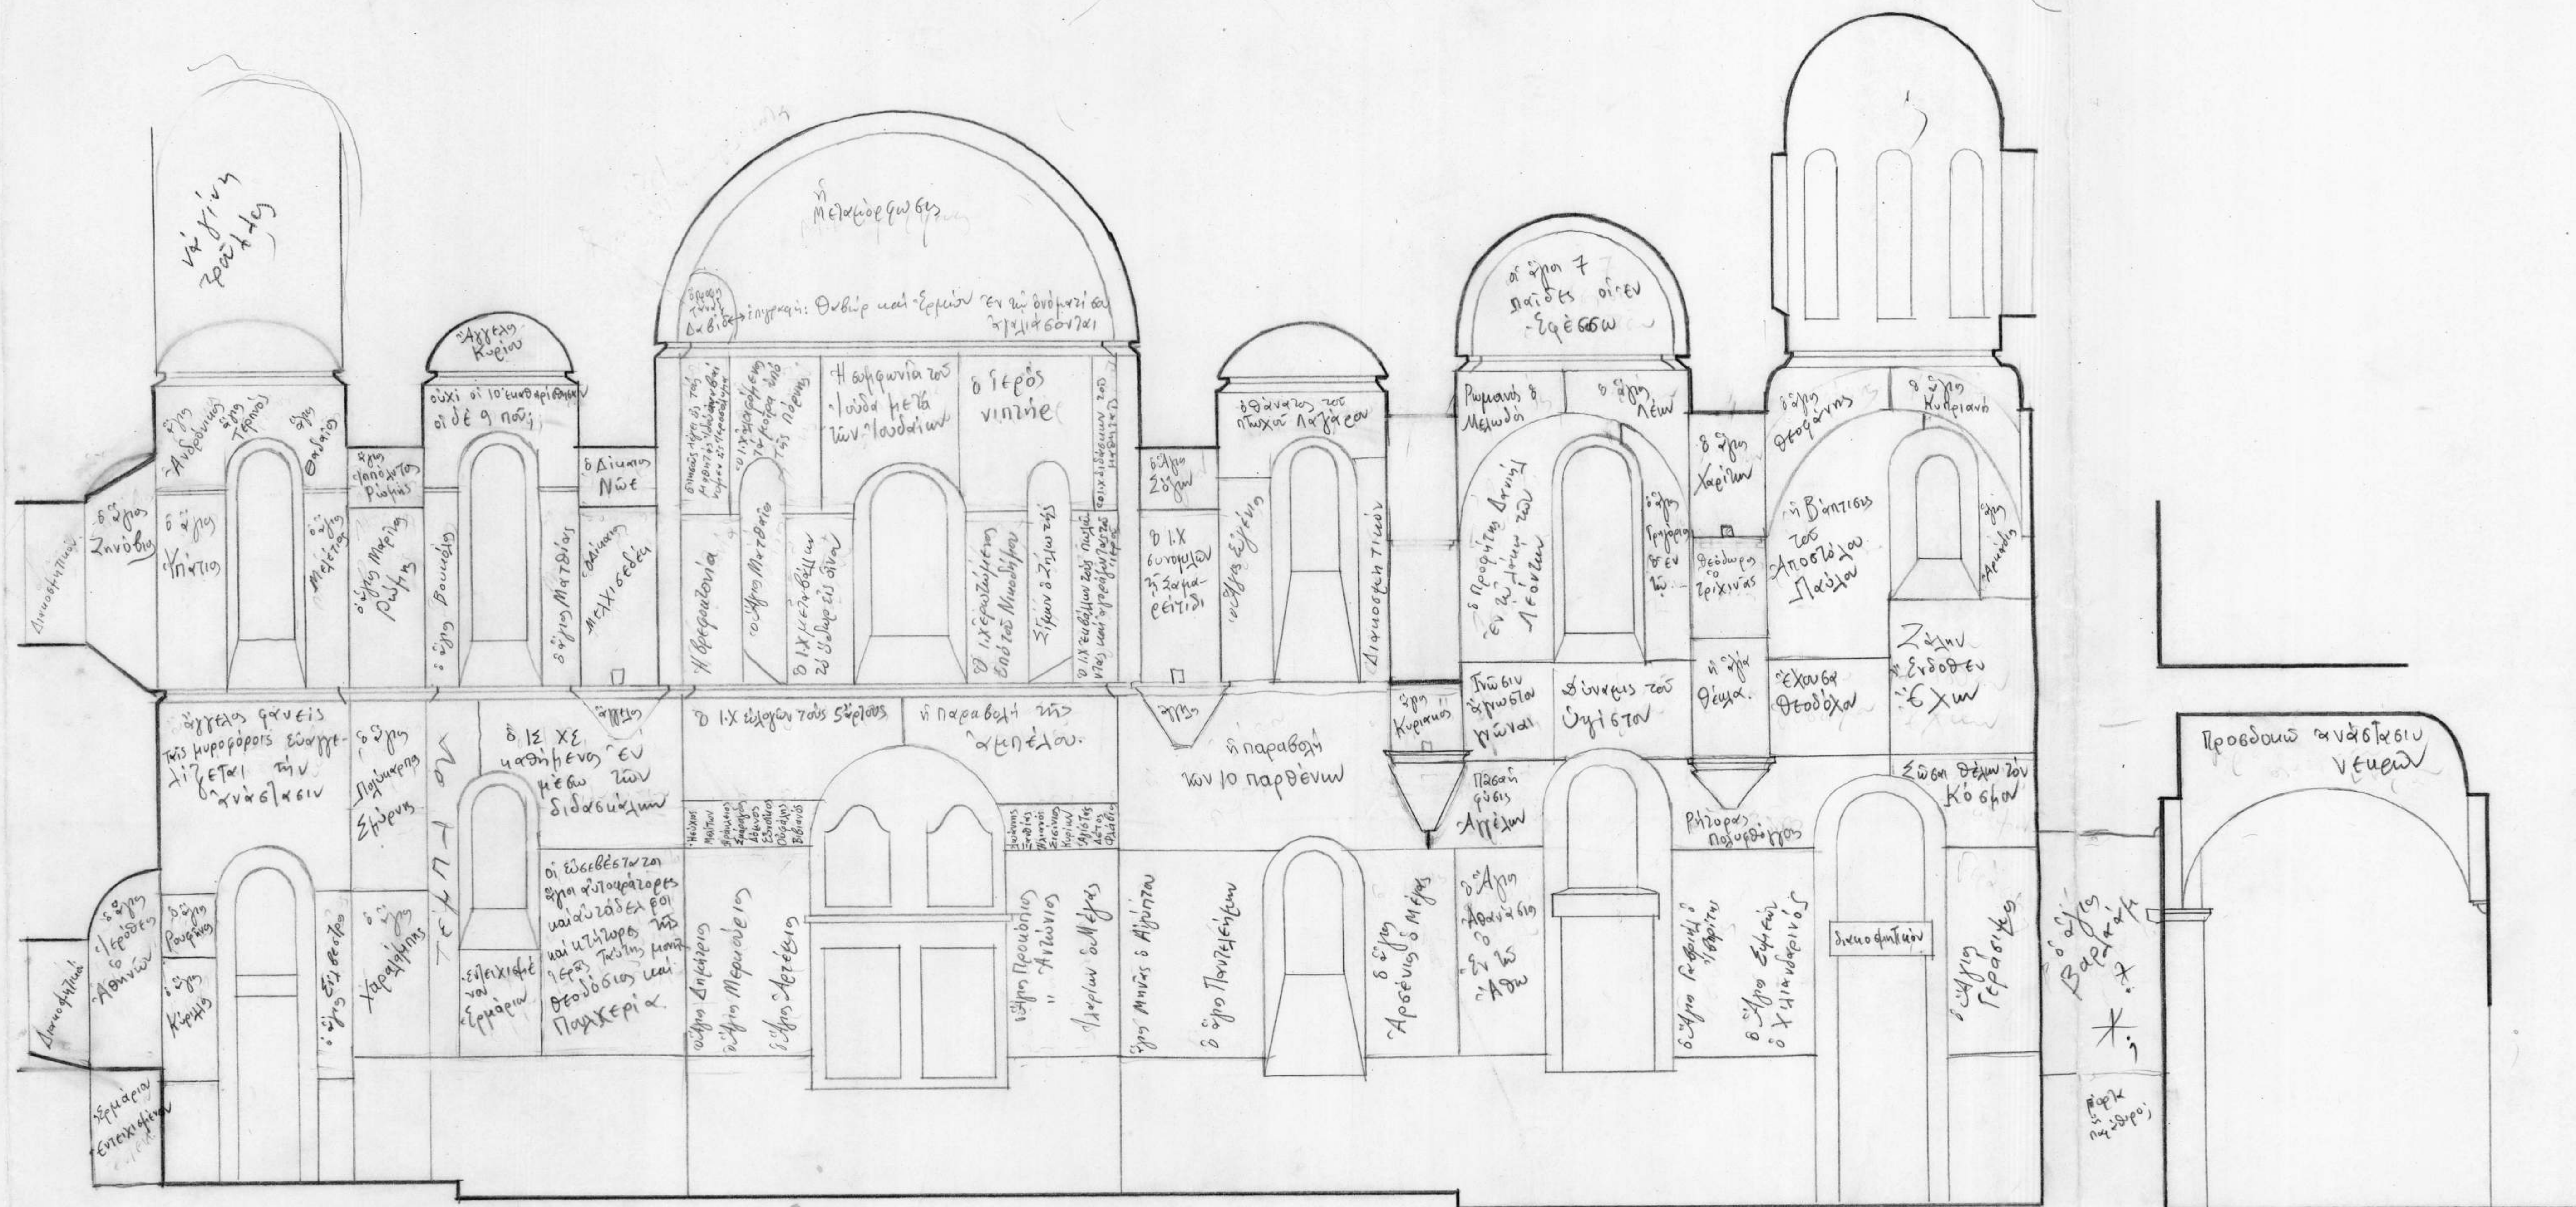

ΚΑΘΟΛΙΚΟ ΕΞΟΓΙΤΗΝΟΥ
ΤΟΜΗ Ν2-Ν2
ΚΛ 1:50

ΑΚΑΔΗΜΙΑ



ΚΕΘΜΤ. Α.Ο. - Π.Η. - 18-24