


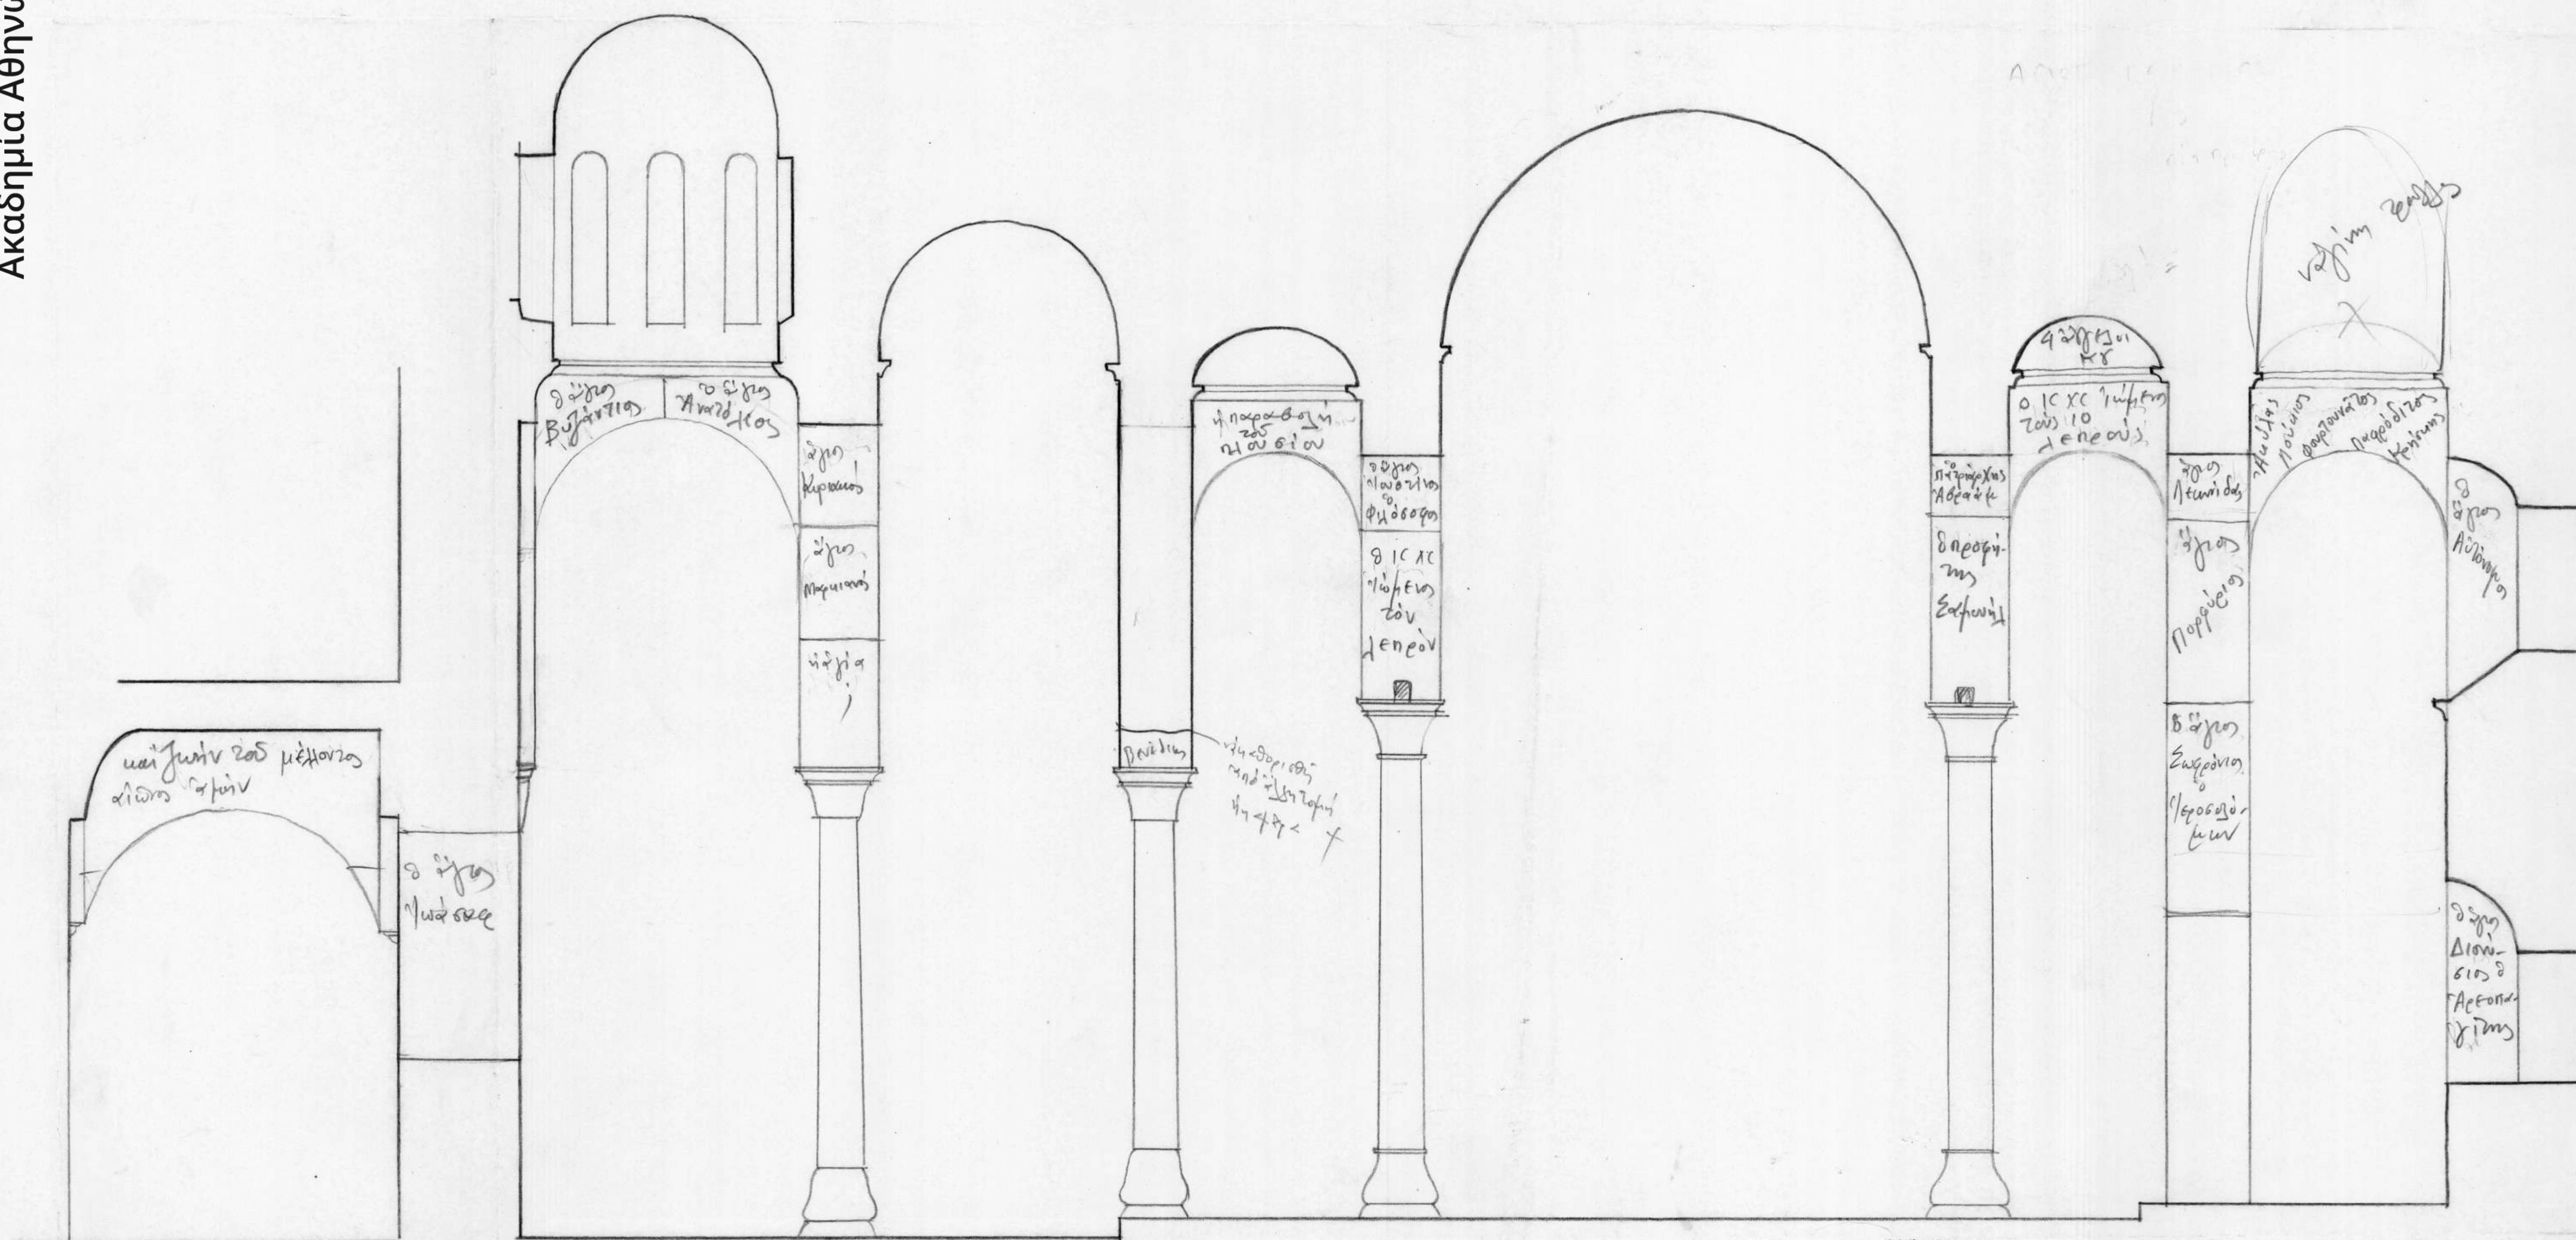

ΚΑΘΟΛΙΚΟ ΕΞΕΠΙΘΕΝΟΥ
ΤΟΜΗ Ν3 - Ν3
ΚΛ. 1:50

ΚΕΒΜΤ-Α.Ο.-Π.Η.-18-26
ΑΚΑΔΗΜΙΑ ΑΘΗΝΩΝ

